

24 APR. 2009

65

PROGETTO

PROGETTO ESECUTIVO - 2° Stralcio

PI - PROGETTO PREV. INCENDI
COMANDO PROVINCIALE VIGILI DEL FUOCO

27610.200
IL RESPONSABILE DEL PRODOTTO
Ass.

... para Esporadic

Software



WM 0042200

altri simboli usati	SIMBOLO FIGURATO	DEFINIZIONE

LOCALE COMPART

AUTOMATICA	
SCANGIO ENERGIA	

QUADRO RIVENDITORI	
QUADRO PIATTAFORME	

	QUADRO DI PIANO
a.p.	

EM
LUCI DI SICUREZZA
CON PITTOGRAMMI

ISTRUZIONI DI SICUREZZA


	F.	MAS	MANIGLIONE ANTI
--	----	-----	-----------------

	CASSETTA DI PRO
--	-----------------

(A FIANCO CARTE

--	--

ZORR

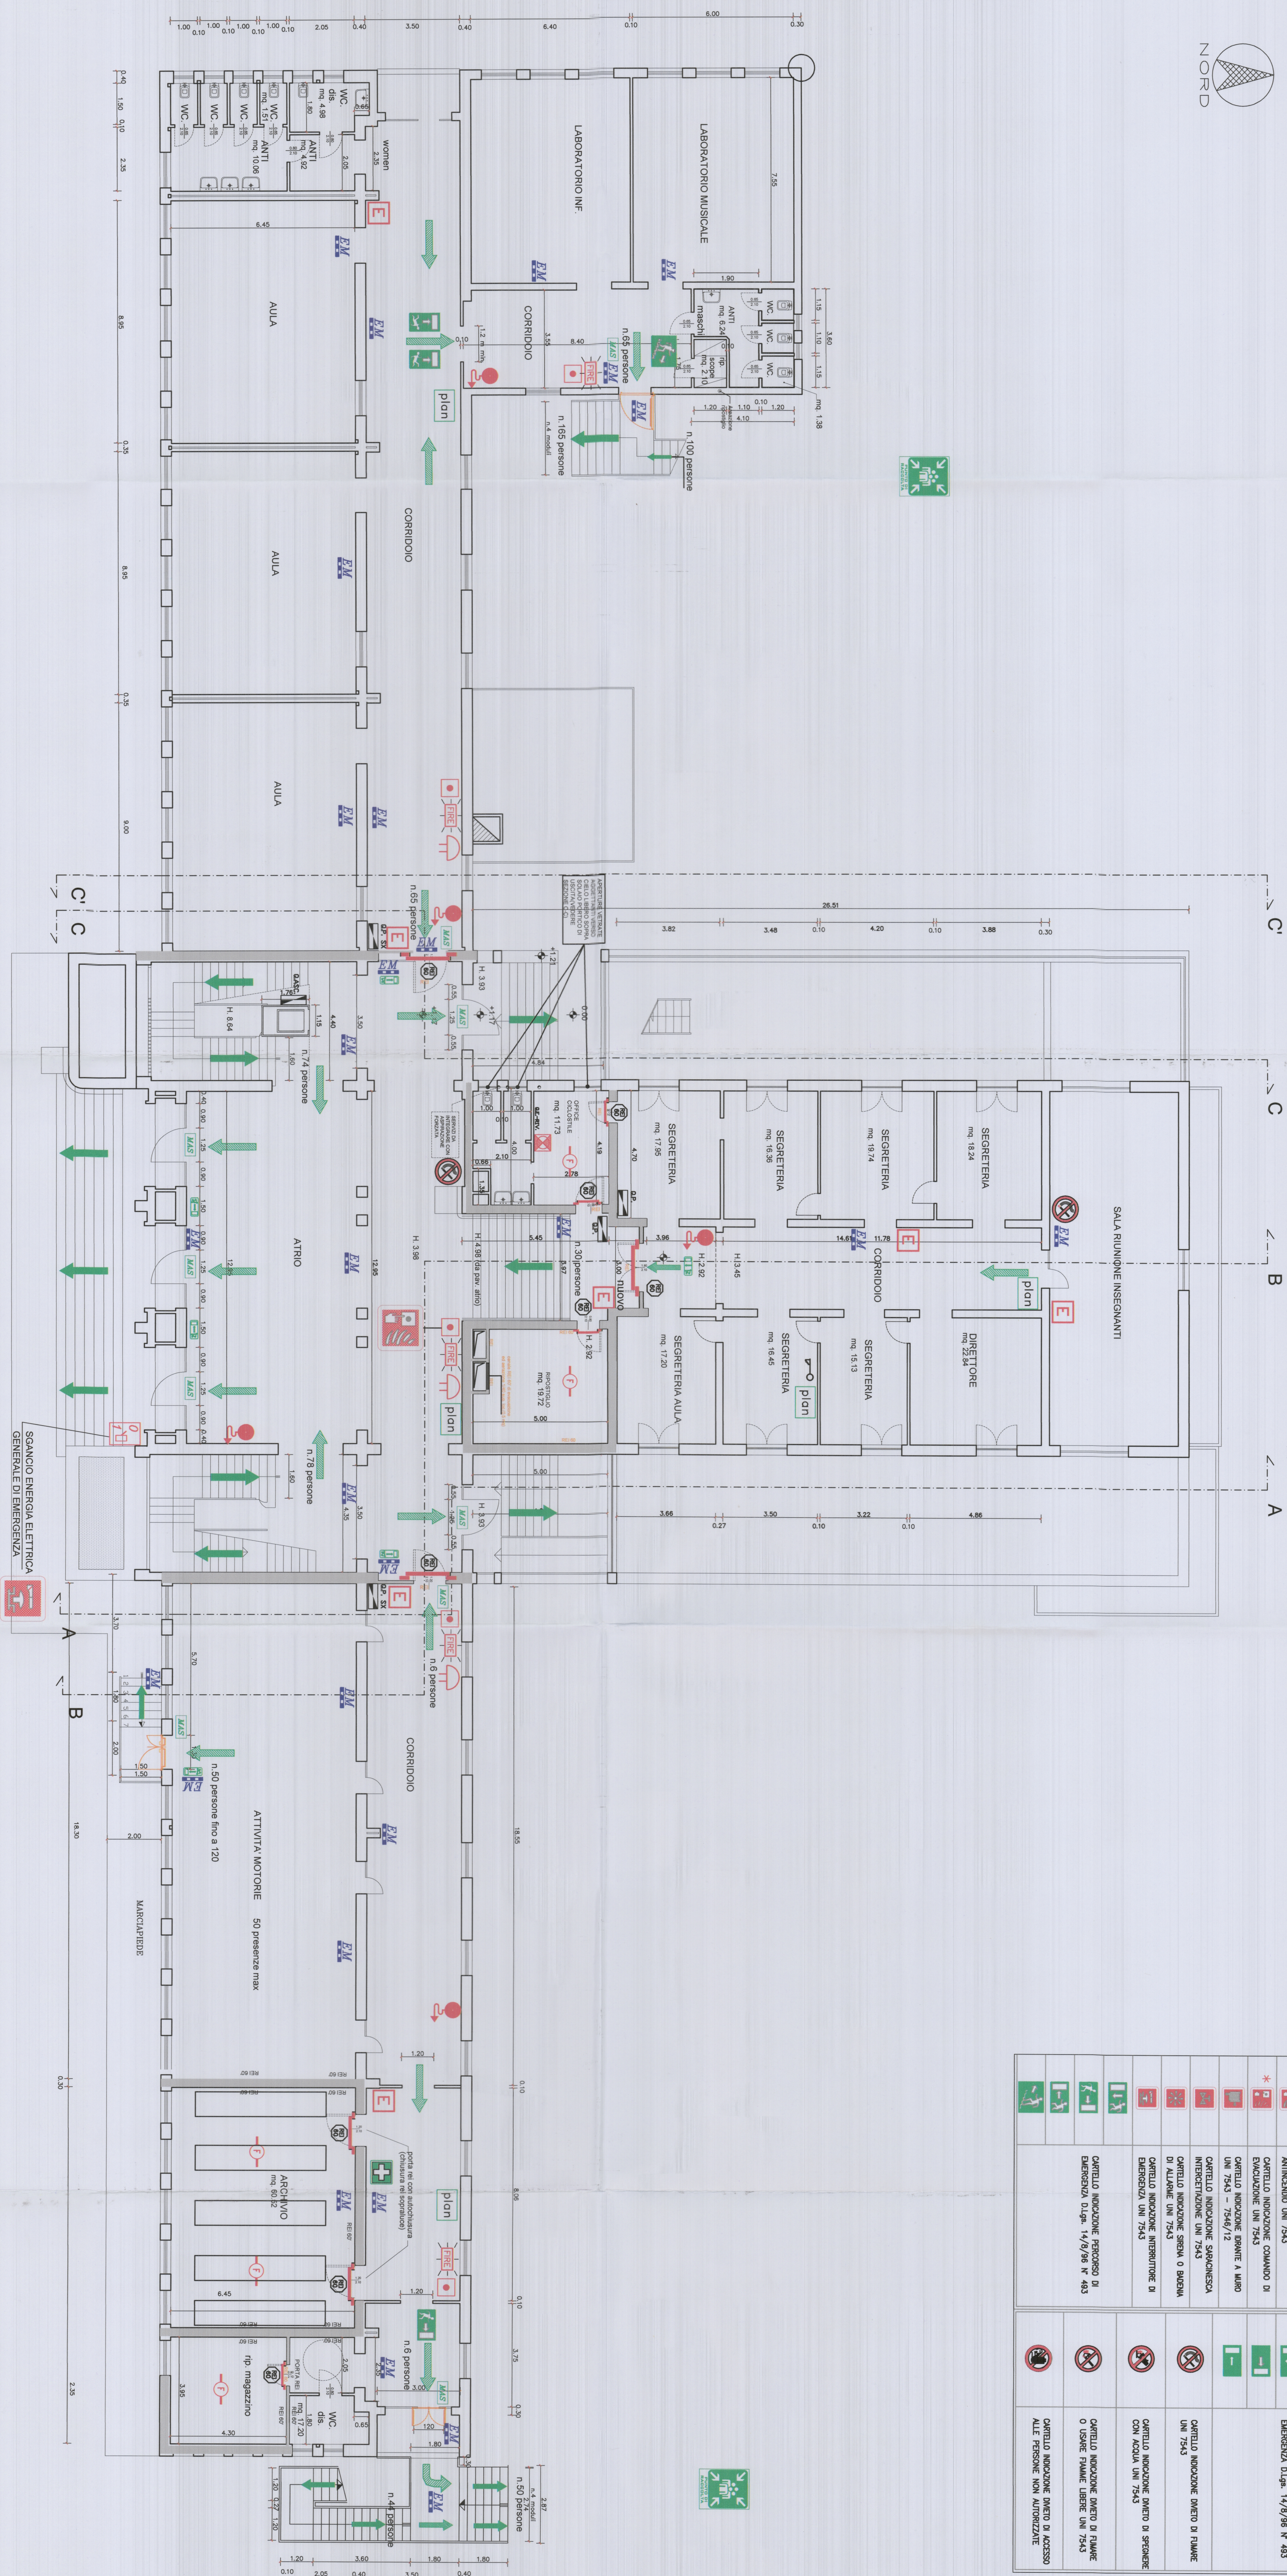

PIANTA PIANO RIALZATO scala 1/100