

**2° STRALCIO ADEGUAMENTO NORMATIVO / ANTINCENDIO / FUNZIONALL
DELLA SCUOLA ELEMENTARE "A. MANZONI" via IV Novembre**

PROGETTO ESECUTIVO - 2° Stralcio

Coordinate per la sicurezza
e la salute
in fase di esecuzione:

Ing. Gallorossi Francesco

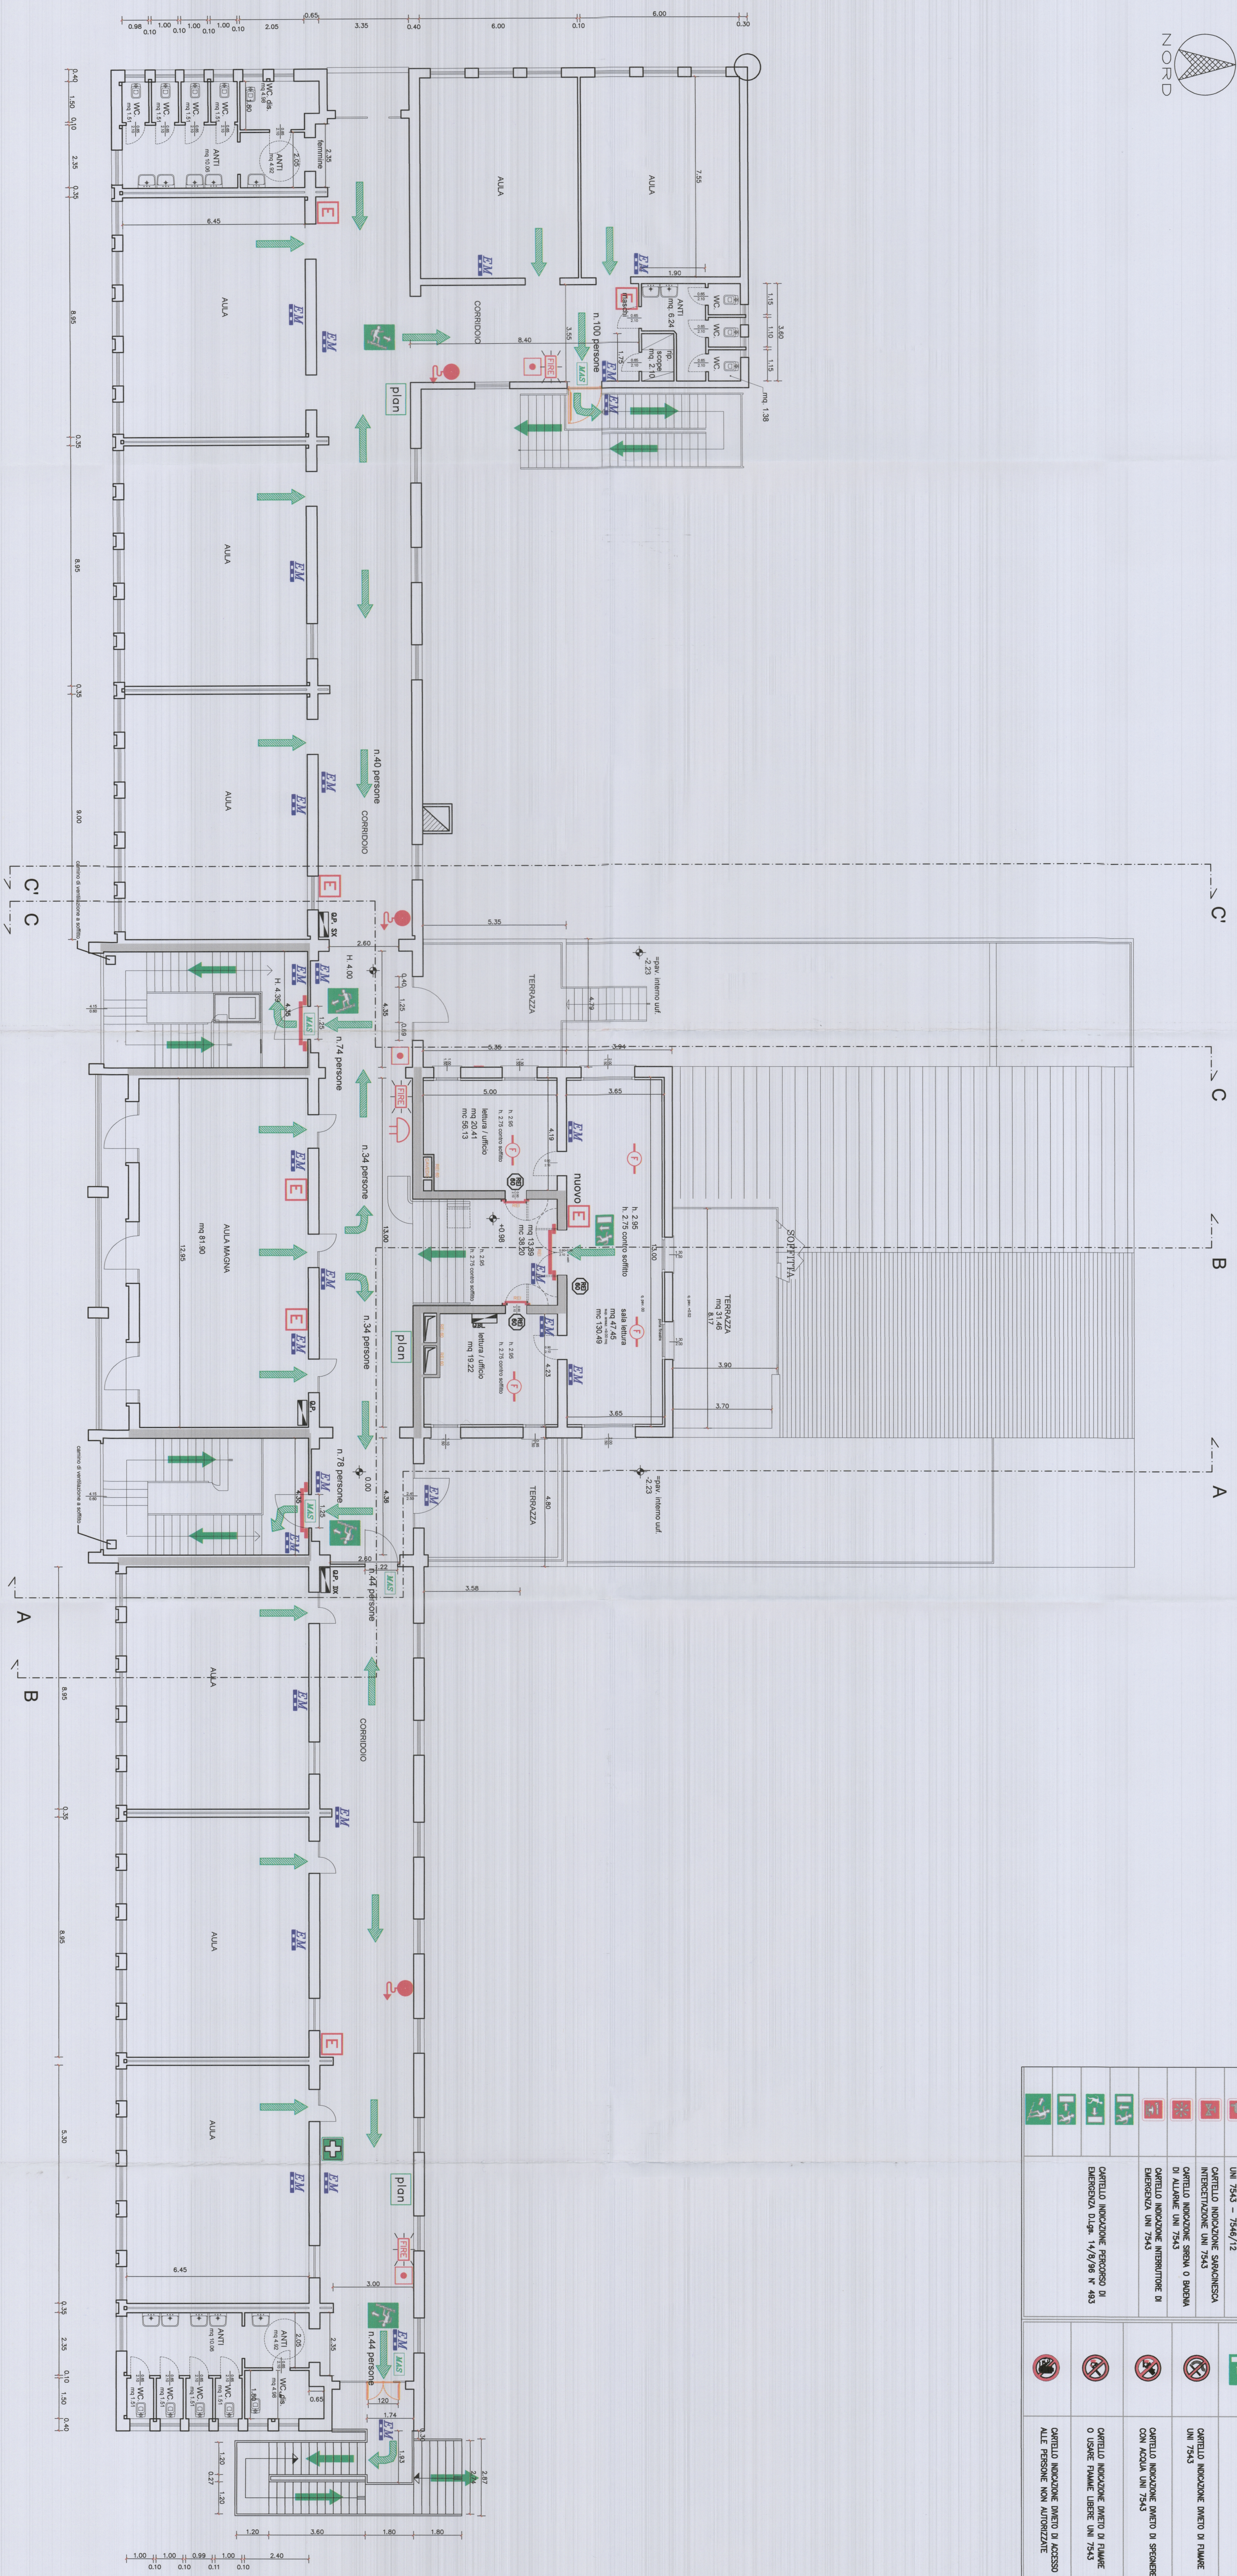
Progettista
Tirabassi & Associati
ING. GALLOROSSO FRANCESCO
MILANO (MI)
ITALIA

Comune
Tirabassi & Associati
ING. GALLOROSSO FRANCESCO
MILANO (MI)
ITALIA

TERMINATO

100/1000

100/1000

[illegible]

PIANTA PIANO PRIMO scala 1/100