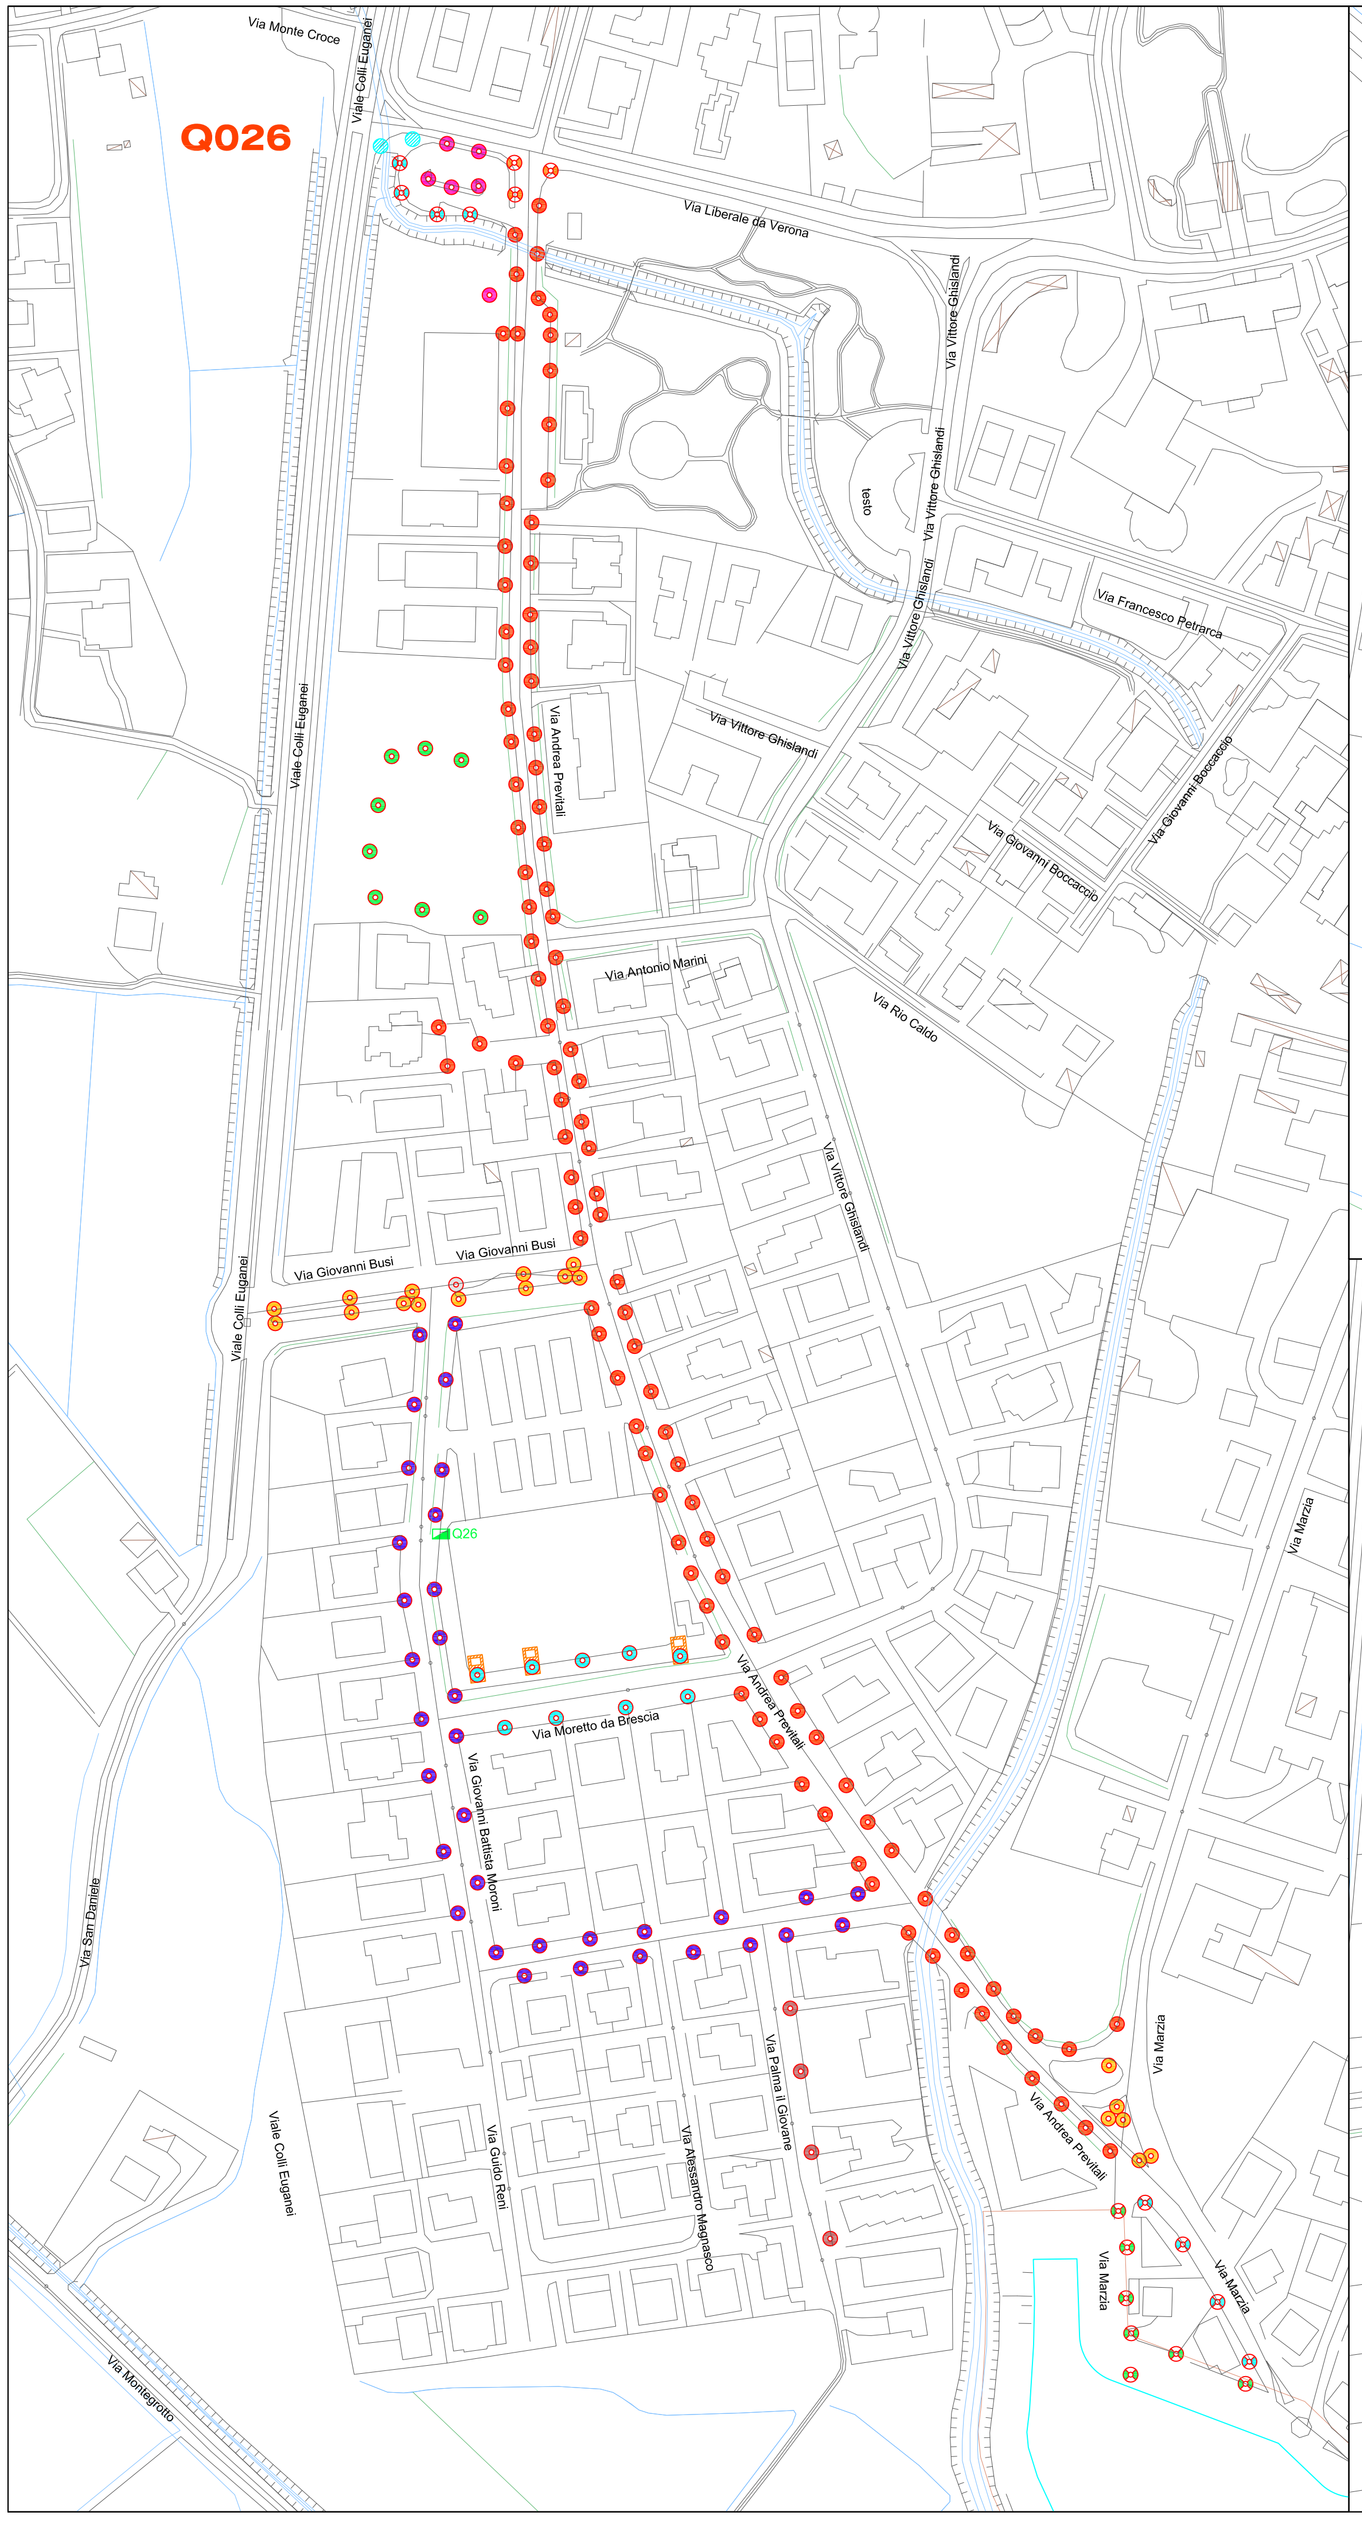

INQUADRAMENTO

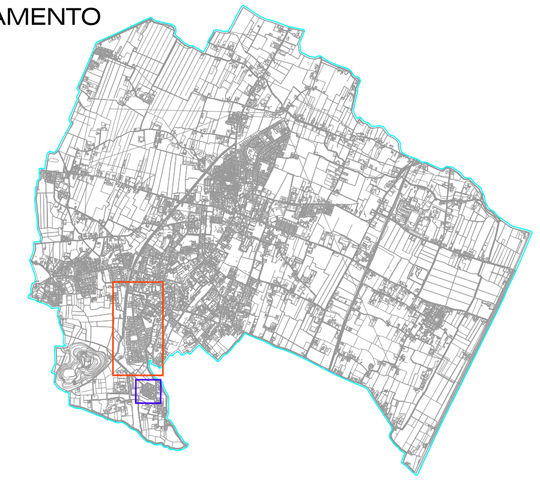

LEGENDA

	Smantellamento quadro elettrico esistente attestazione delle relative linee sul quadro adiacente Q112 con ricablaggio dello stesso		Nuova linea di alimentazione interrata in cavo FG7OR entro tubazione in PCV serie pesante di nuova realizzazione
	Quadro elettrico non soggetto a interventi di adeguamento		Sostituzione punto luce esistente con nuovo palo conico zincato Hft 7 m e apparecchi AEC I-Tron STU-M 4,5 2M o similare, esecuzione di nuova derivazione
	Revisione quadro elettrico esistente		Sostituzione apparecchio con AEC I-Tron 4,5 2M o similare Revisione delle derivazioni Verniciatura del Sotegno
	Sostituzione punto luce esistente con nuovo palo conico zincato Hft 6 m e apparecchi AEC I-Tron STU-M 4,5 2M o similare, esecuzione di nuova derivazione		Nuovo plinto di fondazione realizzato in opera o di tipo prefabbricato, completo di pozzetto e chiusino in ghisa carrabile.
	Relamping AEC Ecolo con nuova plastra a LED CREE RKT 3ME 27W, e revisione del collegamenti elettrici.		Sostituzione apparecchio con AEC Ecorays TP-S 4,5 2M Revisione delle derivazioni Verniciatura del Sotegno
	Relamping Schreder Reflexa con alimentatore dimerabile 70-50 e lampada CDO-T 70 W Revisione dei collegamenti elettrici.		Sostituzione punto luce esistente con nuovo palo cilindrico zincato e verniciato Hft 5,5 m e apparecchi AEC I-Tron STU-M 4,5 2M o similare, esecuzione di nuova derivazione
	Sostituzione punto luce esistente con nuovo palo cilindrico zincato e verniciato Hft 6 m e apparecchi AEC I-Tron STU-W 4,5 3M o similare, esecuzione di nuova derivazione		Relamping AEC Ecolo con nuova plastra a LED CREE RKT 3ME 45W, e revisione dei collegamenti elettrici.
	Sostituzione punto luce esistente con nuovo palo rastremato zincato Hft 4 m e apparecchi AEC Ecorays S05 4,5 2M Esecuzione di nuova derivazione		Nuovo apparecchio AEC Ecolo Led STU-M 4,7 3M e revisione dei collegamenti elettrici.
	Sostituzione apparecchio con AEC Evoluta LR di recupero da Via Marzia, ricablato con alimentatore dimerabile e lampada CDO-T 70/50W, Nuove derivazioni		Punto luce o sostegno linea aerea da demolire
	Sostituzione punto luce esistente con nuovo palo cilindrico zincato e verniciato Hft 6 m e apparecchi AEC Ecolo Led STU-M 4,5 3M, nuova derivazione		Sostituzione apparecchio con AEC Ecorays STU-M 4,5 2M, Nuove derivazioni e verniciatura sostegno

COMUNE DI ABANO TERME (PD)

S.I.M.E.T. S.r.l.
Via Marco Polo,31
Altinpiasepo (PD)
Tel. 049/685449
Fax 049/684816

consip

SERVIZIO LUCE 3

LOTTO 2

FRIULI VENEZIA GIULIA, TRENTINO A. ADIGE, VENETO

TAV 01

PROGETTO TECNICO ECONOMICO DEGLI INTERVENTI

Q 28	VIA SAN PIETRO
Q 26	VIA GIOVANNI BATTISTA MORONI
Q 25	VIA GHISLANDI

SCALA: VARIE

DATA: SETTEMBRE 2017

Il presente elaborato è opera dell'ingegno e costituisce oggetto di diritto d'autore, tutelato dagli art. 2575 e segg. C.C.-e dalla L. 22/04/1941 N. 663 e successive modifiche ed integrazioni. Ogni violazione (riproduzione dell'opera , anche parziale o in forma riassuntiva o per stralcio, imitazione, contraffazione , ecc.) sarà perseguita penalmente. Anche l'adozione, ai sensi della L. 07/08/1990 N. 241 fosse esercitata il diritto d'accesso agli atti della procedura di gara e si rendesse necessaria l'esibizione degli elaborati presentati dalle società costituenti l'ATI, di essi non potrà essere estratta copia, ai sensi del comma 2 art. 24 L. 24/1/90, dei commi 4,5 e 6 dell'art. 3 e comma 3 lett. d) dell'art. 8 del DPR 27/06/1992 N. 352. In caso di violazioni, l' controventor è il responsabile del procedimento di accesso per la Pubblica Amministrazione, ai sensi dell'art. 4 comma 7 del DPR 352/92, si renderanno responsabili, anche penalmente.