INQUADRAMENTO

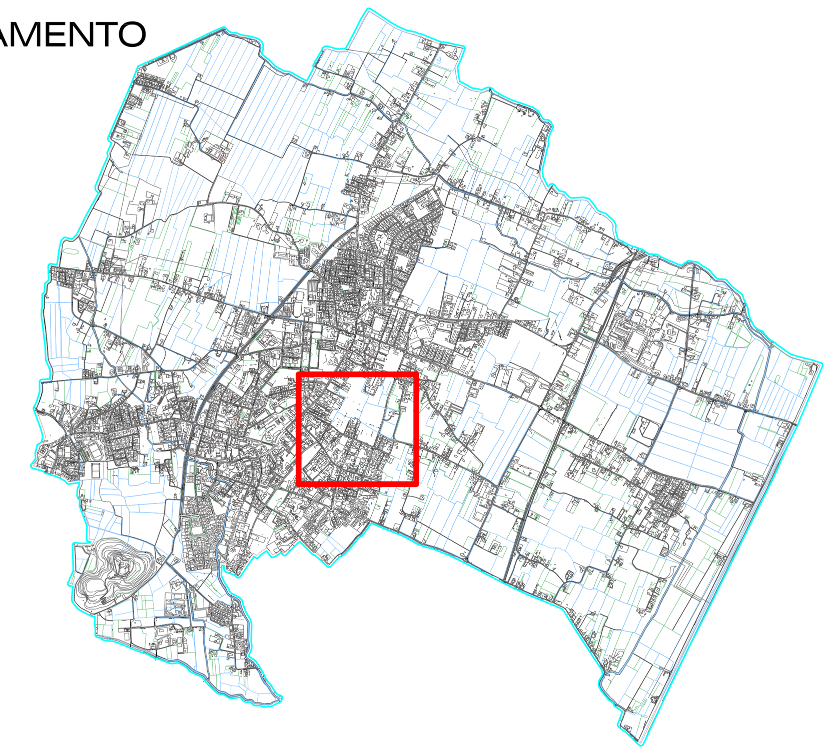

LEGENDA

Simbolo	Descrizione	Simbolo	Descrizione
	Quadro elettrico Q067 relativo ad altro impianto		Nuova linea di alimentazione interrata in cavo FG7OR entro tubazione in PCV serie pesante di nuova realizzazione
	Nuovo quadro elettrico entro armadio esistente da revisionare		Nuova linea elettrica su cavidotto esistente
	Sostituzione apparecchio con AEC EcoRays STU-M 4.7-2M, revisione delle giunzioni elettriche, verniciatura sostegno		Nuova linea elettrica aerea in precordato
	Sostituzione apparecchio con AEC EcoRays TP-S 4.5-2M 32.5W, revisione delle giunzioni elettriche, verniciatura sostegno		Nuovo plinto di fondazione realizzato in opera o di tipo prefabbricato, completo di pozzetto e chiusino in ghisa carrabile.
	Nuovo punto luce costituito da sostegno in acciaio e verniciato h. 4,5 m ftl completo di apparecchio tipo AEC Ecorays STU-M 4,5 2 M		Sostituzione apparecchio con AEC EcoRays STU-M 4.5-2M, revisione delle giunzioni elettriche, verniciatura sostegno
	Nuovo Punto luce costituito da sostegno cilindrico in avcciaio zincato e verniciato tipo AEC EC7 completo di apparecchi AEC Ecolo Led STU-M 4,5 3Me mensola di supporto ad esagono		Nuovo punto luce costituito da sostegno conico curvato in acciaio zincato e verniciato h. 8m ftl lato strada e 5m ft lato ciclabile completo di apparecchio tipo AEC Italo STE-M 4,5 4 M lato strada e AEC Italo SW 4.5 1M lato marciapiede
	Sostituzione apparecchio con AEC I-Tron STU-M 4,5 3M e revisione delle derivazioni elettriche, verniciatura sostegno		Sostituzione apparecchio con AEC EcoRays STU-M 4.5-2M, revisione delle giunzioni elettriche
	Sostituzione apparecchio con AEC I-Tron STU-M 4,7 4M e revisione delle derivazioni elettriche		Sostituzione apparecchio con AEC I-Tron STU-M 4,7 5M, revisione delle derivazioni elettriche, verniciatura sostegno, modifica attacco cima palo
	Sostituzione apparecchio con AEC I-Tron STU-M 4,7 3M e revisione delle derivazioni elettriche, verniciatura sostegno		Punto luce o sostegno linea aerea da demolire
	Ricablaggio apparecchio esistente AEC Armonia con piastra a Led tipo Cree RKT 1S 38W		Punto luce non soggetto ad intervento

COMUNE DI ABANO TERME (PD)

S.I.M.E.T. S.r.l.
Via Marco Polo,31
Albignasego (PD)
Tel. 049/685449
Fax 049/684816

consip

SERVIZIO LUCE 3
LOTTO 2

FRIULI VENEZIA GIULIA, TRENTINO A. ADIGE, VENETO

TAV 02

PROGETTO TECNICO ECONOMICO DEGLI INTERVENTI

Q033	VIA CALLE PACE

SCALA: 1:1250
DATA: SETTEMBRE 2017

Il presente elaborato è opera dell'ingegno e costituisce oggetto di diritto d'autore, tutelato dagli art. 2575 e segg. C.C- e dalla L. 22/04/1941 N. 663 e successive modifiche ed integrazioni. Ogni violazione (riproduzione dell'opera , anche parziale o in forma riassuntiva o per stralcio, imitazione, contraffazione , ecc.) sarà perseguita penalmente. Anche laddove, ai sensi della L. 07/08/1990 N. 241 fosse esercitato il diritto d'accesso agli atti della procedura di gara e si rendesse necessaria l'esibizione degli elaborati presentati dalle società costituenti l'ATI, di essi non potrà essere estratta copia, ai sensi del comma 2 art. 24 L. 241/90, dei commi 4,5 e 6 dell'art. 5 e comma 5 lett. d) dell'art. 8 del DPR 27/06/1992 N. 352. In caso di violazioni, i contravventori e il responsabile del procedimento di accesso per la Pubblica Amministrazione, ai sensi dell'art. 4 comma 7 del DPR 352/92, si renderanno responsabili, anche penalmente.