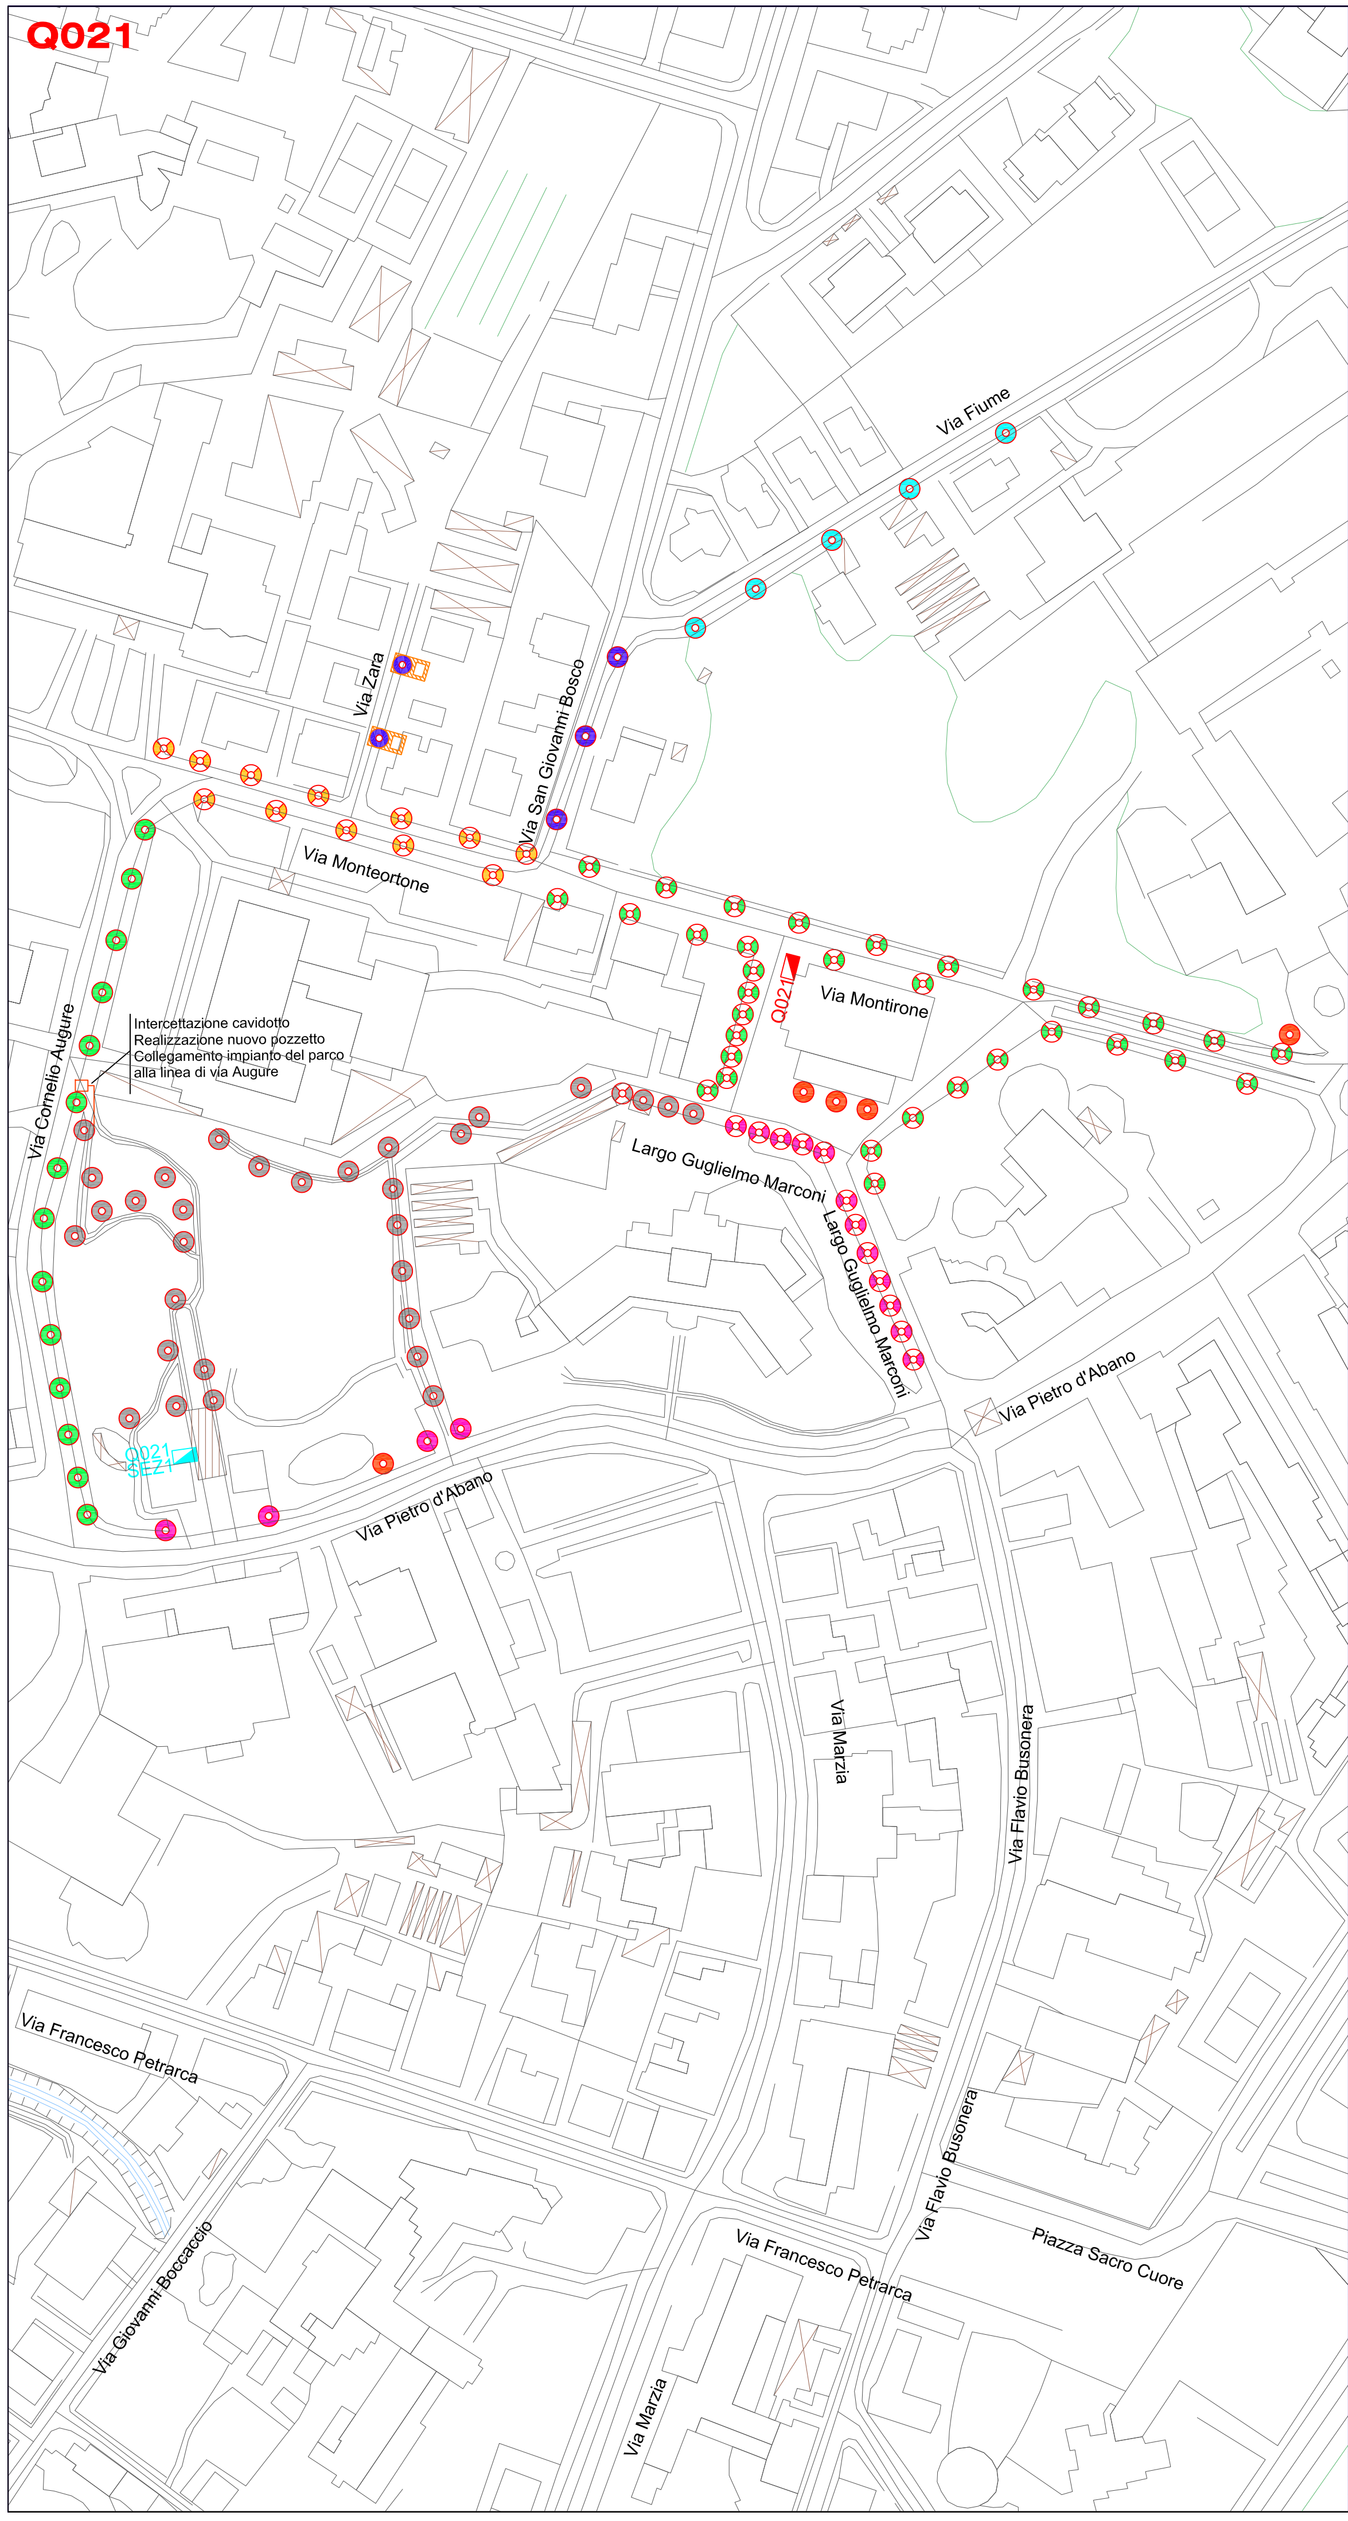

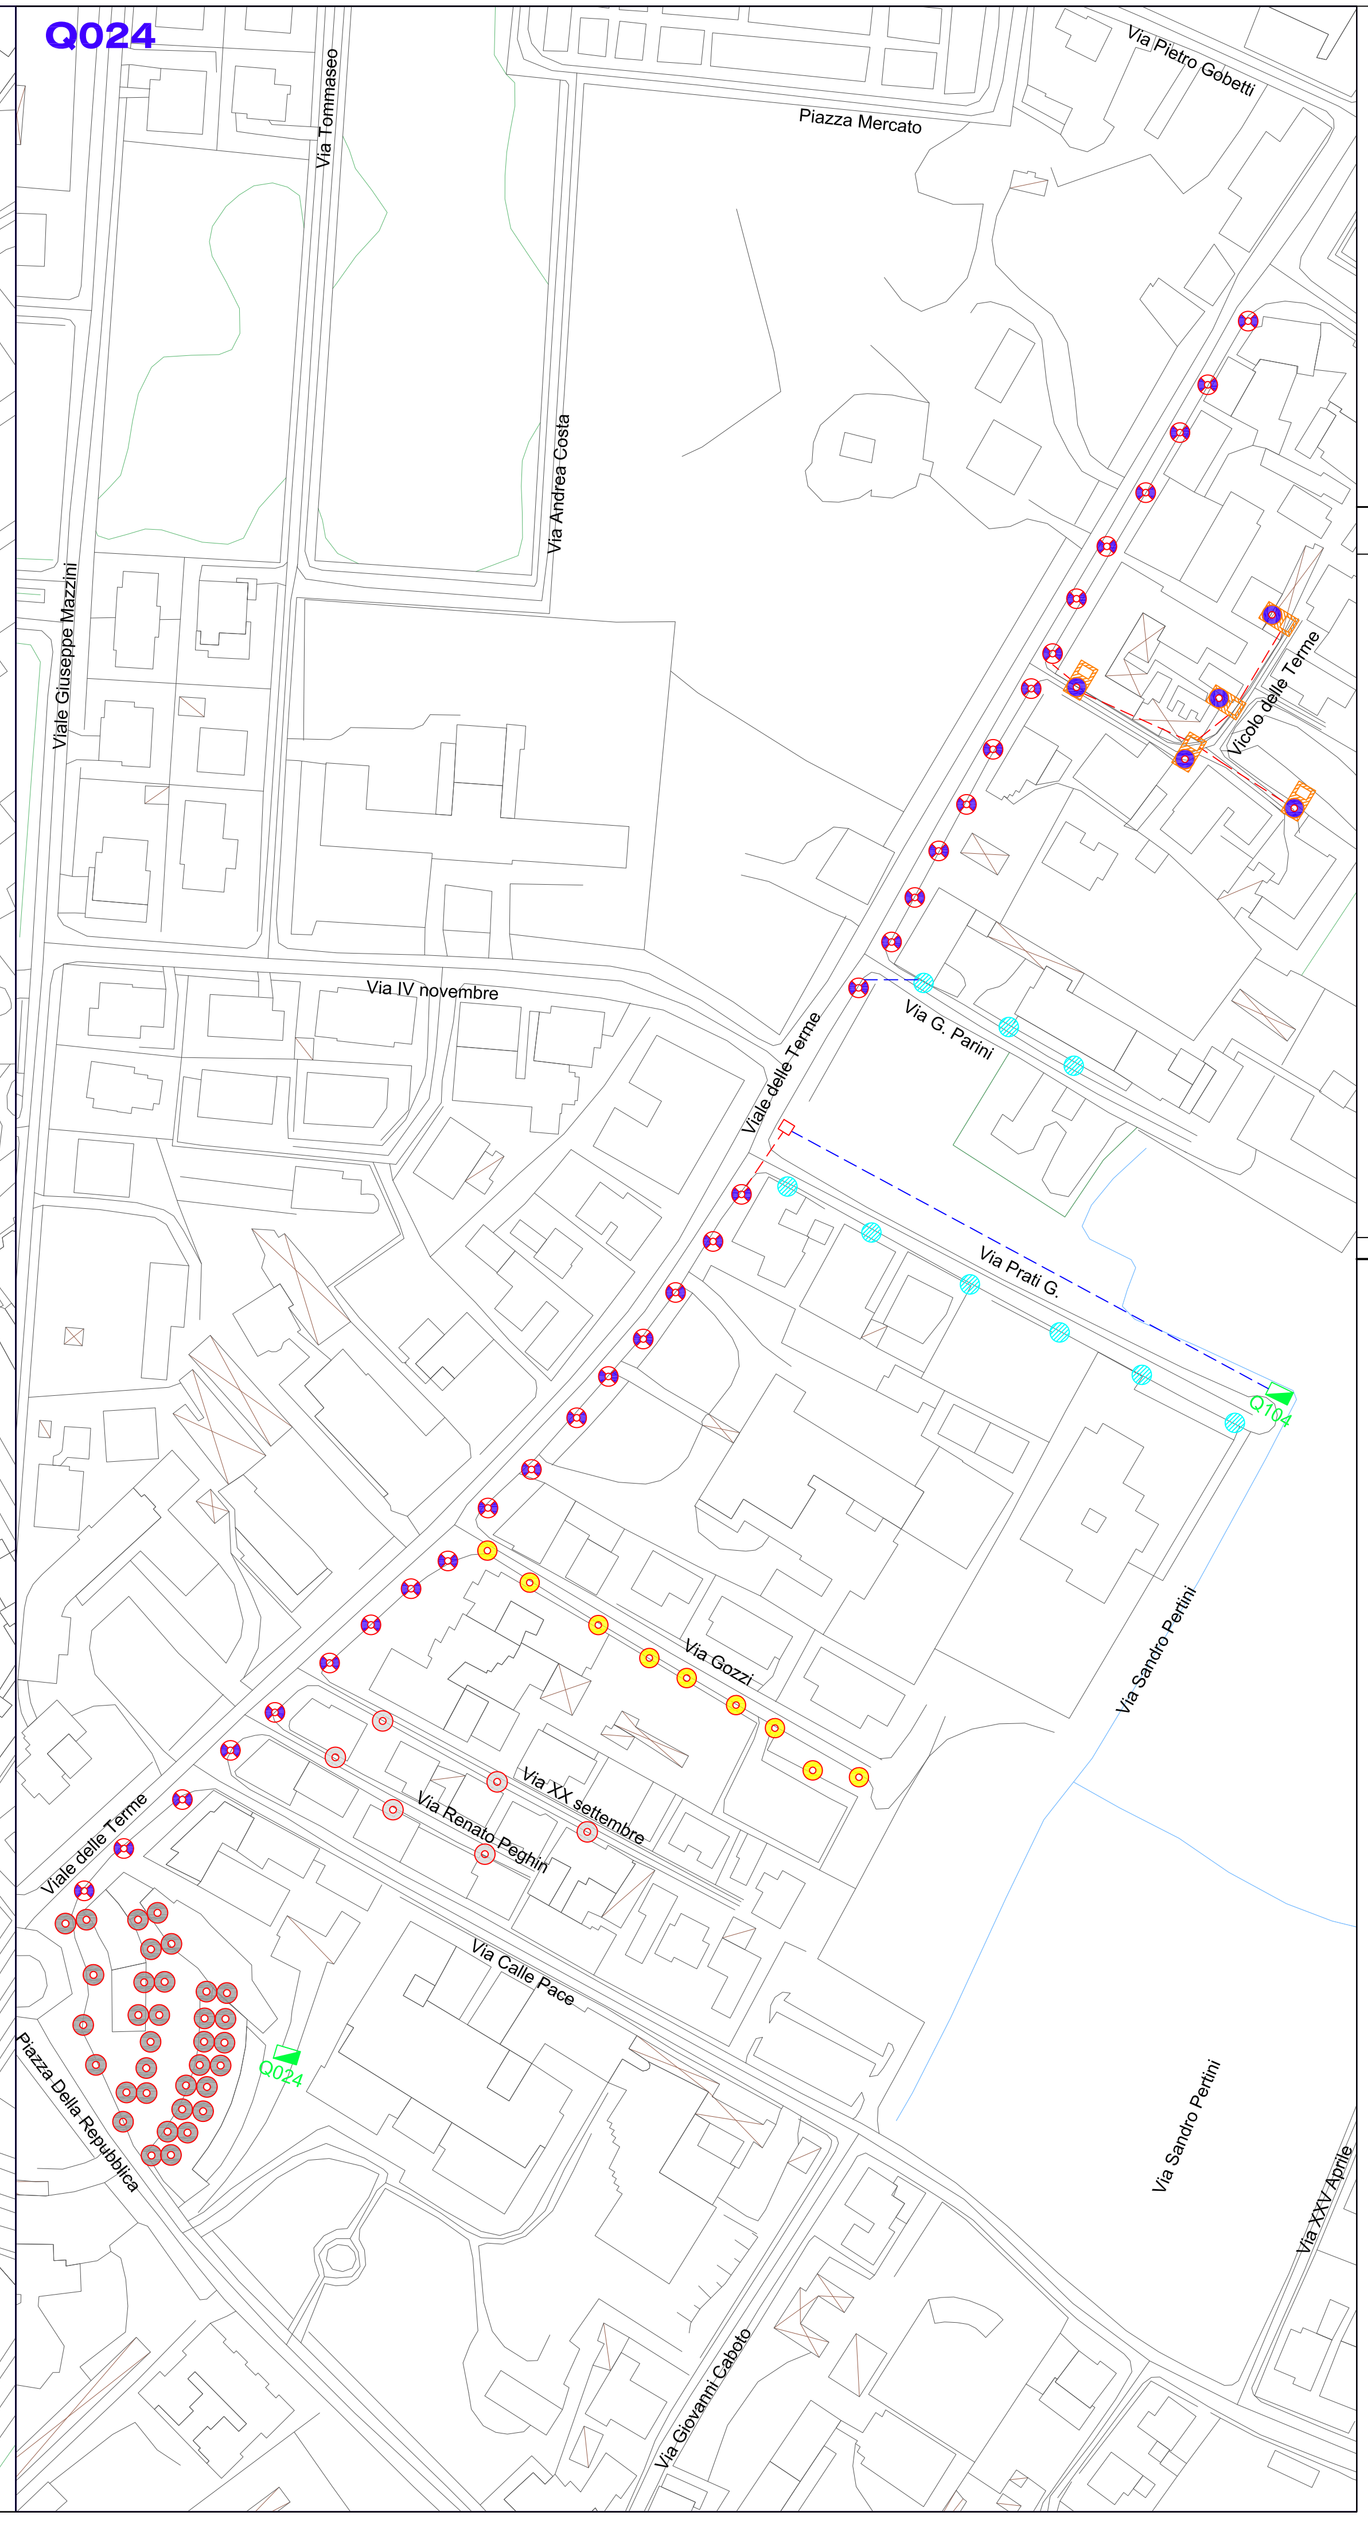

INQUADRAMENTO

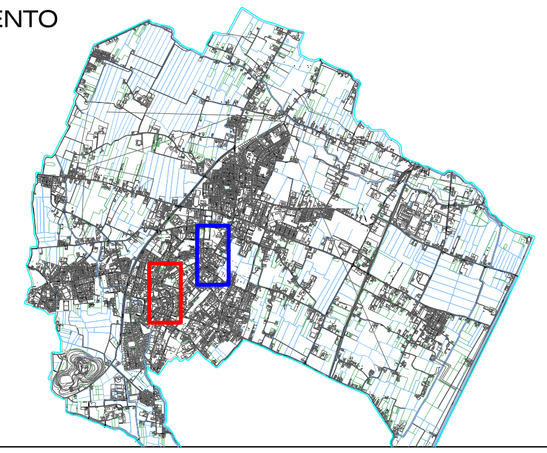

LEGENDA

	Nuovo quadro elettrico di protezione e comando, completo di nuovo armadio stradale		Nuovo punto luce costituito da sostegno conico zincato hft 6m con apparecchio AEC I-Tron STU-M 4,5 2M o similare, e nuove derivazioni
	Dismissione del Q073 e reallizzazione nuovo quadro sezionamento		Sostituzione proiettore esistente con nuovo apparecchio a led 86W asimmetrico
	Revisione punto luce con trattamento anticorrosivo sostegno, sostituzione degli apparecchi esistenti con Lanterne artistiche AEC LF13 a Led, e delle derivazoni		Revisione punto luce con installazione apparecchio AEC Ecorays TP-S 4,5 2M, verniciatura sostegno e derivazoni
	Revisione punto luce con installazione apparecchio AEC Ecorays TP-S 4,5 2M, verniciatura palo e nuove derivazioni, ricablaggio vaso luminoso con lampade a led		Revisione punto luce con installazione apparecchio AEC Ecorays STU-M 4,5 1M, verniciatura palo e nuove derivazioni
	Punto luce non soggetto ad intervento		Revisione punto luce con installazione apparecchio AEC I-Tron STU-S 4,5 2M o similare, e sostituzione derivazoni
	Revisione punto luce con verniciatura sostegno, ricablaggio apparecchi con piastre a Led Cree RKT 3SH 34W, nuove derivazoni, ricablaggio vaso luminoso con lampade a led		Installazione punto luce a parete mancante tipo Prisma PL 18 W
	Revisione punto luce con verniciatura sostegno, ricablaggio apparecchi esistenti con alimentatore dimerabile 70/50W e lampade CDO-T 70W		Revisione punto luce con verniciatura sostegno, ricablaggio apparecchi con piastre a Led Cree RKT 2SH 34W, nuove derivazoni,
	Nuova linea di alimentazione interrata in cavo FG7OR entro tubazione in PCV serie pesante di nuova realizzazione		Punto luce o sostegno linea aerea da dismettere o demolire
	Nuovo punto luce costituito da sostegno cilindrico zincato e verniciato hft 5m con apparecchio AEC Ecorays STU-M 4,5 2M, e nuove derivazioni		Nuovo plinto di fondazione realizzato in opera o di tipo prefabbricato, completo di pozzetto e chiusino in ghisa carrabile.
	Quadro elettrico non soggetto a interventi di adeguamento		Nuova linea elettrica su cavidotto esistente

COMUNE DI ABANO TERME (PD)

S.I.M.E.T. S.r.l.
Via Marco Polo,31
Albignasego (PD)
Tel. 049/685449
Fax 049/684816

consip

SERVIZIO LUCE 3

LOTTO 2

FRIULI VENEZIA GIULIA, TRENTINO A. ADIGE, VENETO

TAV 05

PROGETTO TECNICO ECONOMICO DEGLI INTERVENTI

Q021	LARGO MARCONI
Q024	VIALE DELLE TERME

SCALA: 1:1250

DATA: SETTEMBRE 2017

Il presente elaborato è opera dell'ingegno e costituisce oggetto di diritto d'autore, tutelato dagli art. 2575 e segg. C.C.- e dalla L. 22/04/1941 N. 663 e successive modifiche ed integrazioni. Ogni violazione (riproduzione dell'opera , anche parziale o in forma riassuntiva o per stralcio, imitazione, contraffazione , ecc.) sarà perseguita penalmente. Anche l'adozione, ai sensi della L. 07/08/1990 N. 241 fosse esercitato il diritto d'accesso agli atti della procedura di gara e si rendesse necessaria l'esibizione degli elaborati presentati dalle società costituenti l'ATI, di essi non potrà essere estratta copia, ai sensi del comma 2 art. 24 L. 241/90, dei commi 4,5 e 6 dell'art. 5 e comma 5 lett. d) dell'art. 8 del DPR 27/06/1992 N. 352. In caso di violazioni, il contravventori e il responsabile del procedimento di accesso per la Pubblica Amministrazione, ai sensi dell'art. 4 comma 7 del DPR 352/92, si renderanno responsabili, anche penalmente.