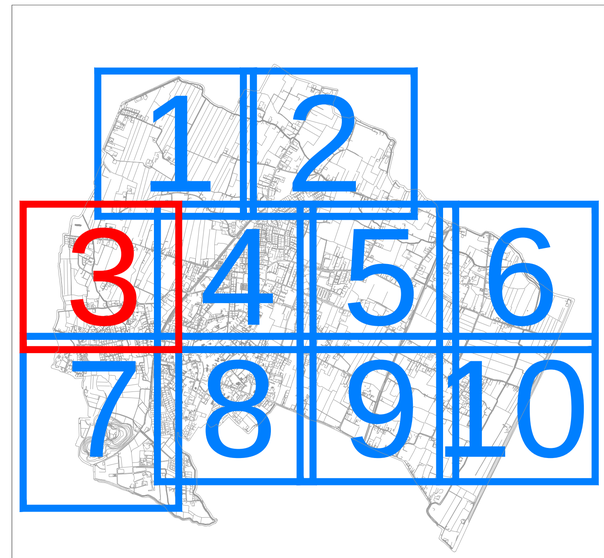

LEGENDA

SIMBOLO	DESCRIZIONE	SIMBOLO	DESCRIZIONE
	Quadro di comando		Punto luce

COMUNE DI ABANO TERME (PD)

S.I.M.E.T. S.r.l.
Via Marco Polo,31
Albignasego (PD)
Tel. 049/685449
Fax 049/684816

consip

SERVIZIO LUCE 3

LOTTO 2

FRIULI VENEZIA GIULIA, TRENTINO A. ADIGE, VENETO

TAV 03

PERIMETRO DI GESTIONE

SCALA: 1 : 3000

DATA RILIEVO: GENNAIO 2017

Il presente elaborato è opera dell'ingegno e costituisce oggetto di diritto d'autore, tutelato dagli art. 2575 e segg. C.C. e dalla L. 22/04/1941 N. 663 e successive modifiche ed integrazioni. Ogni violazione (riproduzione dell'opera , anche parziale o in forma riassuntiva o per sintesi, limitazione, contraffazione , ecc.) sarà perseguita penalmente. Anche laddove, ai sensi della L. 07/08/1990 N. 241 fosse esercitata il diritto d'accesso agli atti della procedura di gara e si rendesse necessaria l'esibizione degli elaborati presentati dalle società costituenti l'ATI, di essi non potrà essere estratta copia, ai sensi del comma 2 art. 24 L. 241/90, del commi 4,5 e 6 dell'art. 5 e comma 5 lett. d) dell'art. 8 del DPR 27/06/1992 N. 352. In caso di violazioni, i contravventori e il responsabile del procedimento di accesso per la Pubblica Amministrazione, ai sensi dell'art. 4 comma 7 del DPR 352/92, si renderanno responsabili, anche penalmente.