




STRALCIO 1A - PIANTA COPERTURA - 1 : 500

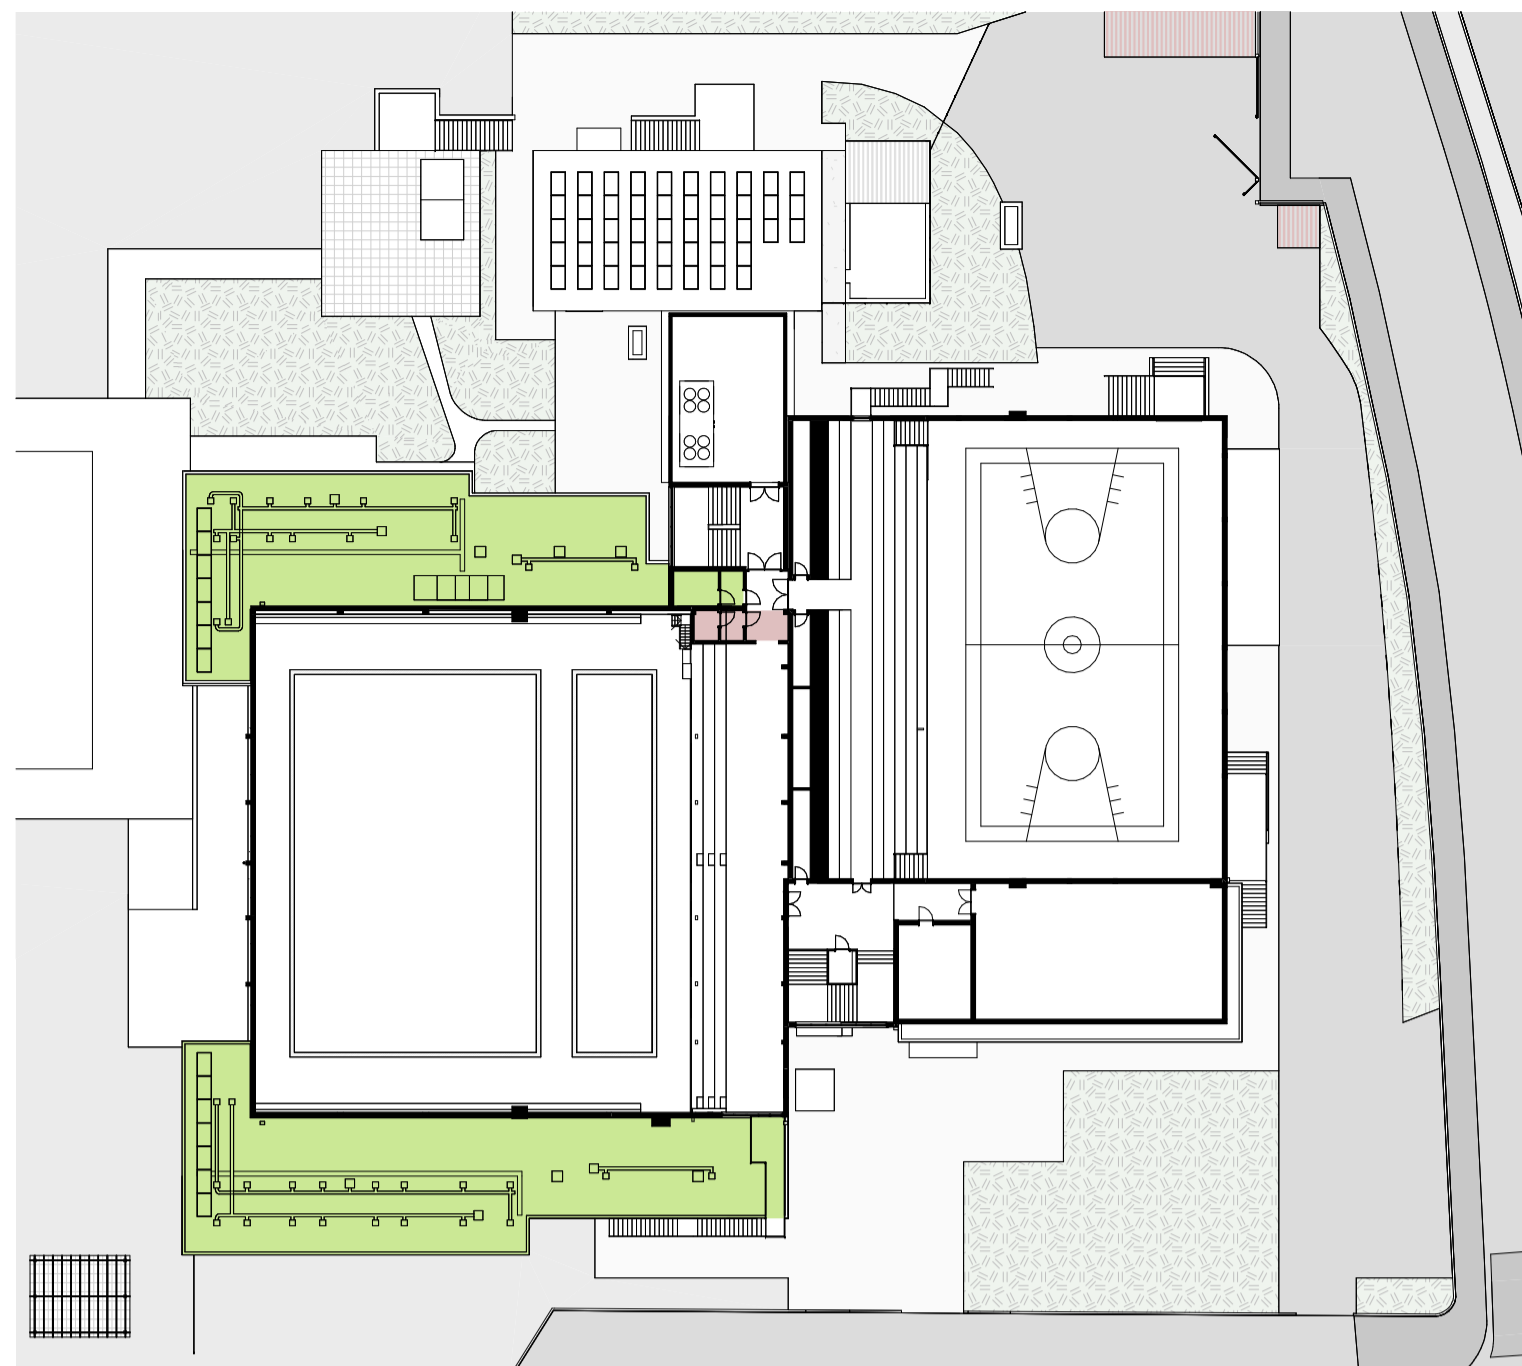

STRALCIO 1B - PIANTA PIANO PRIMO - 1 : 500

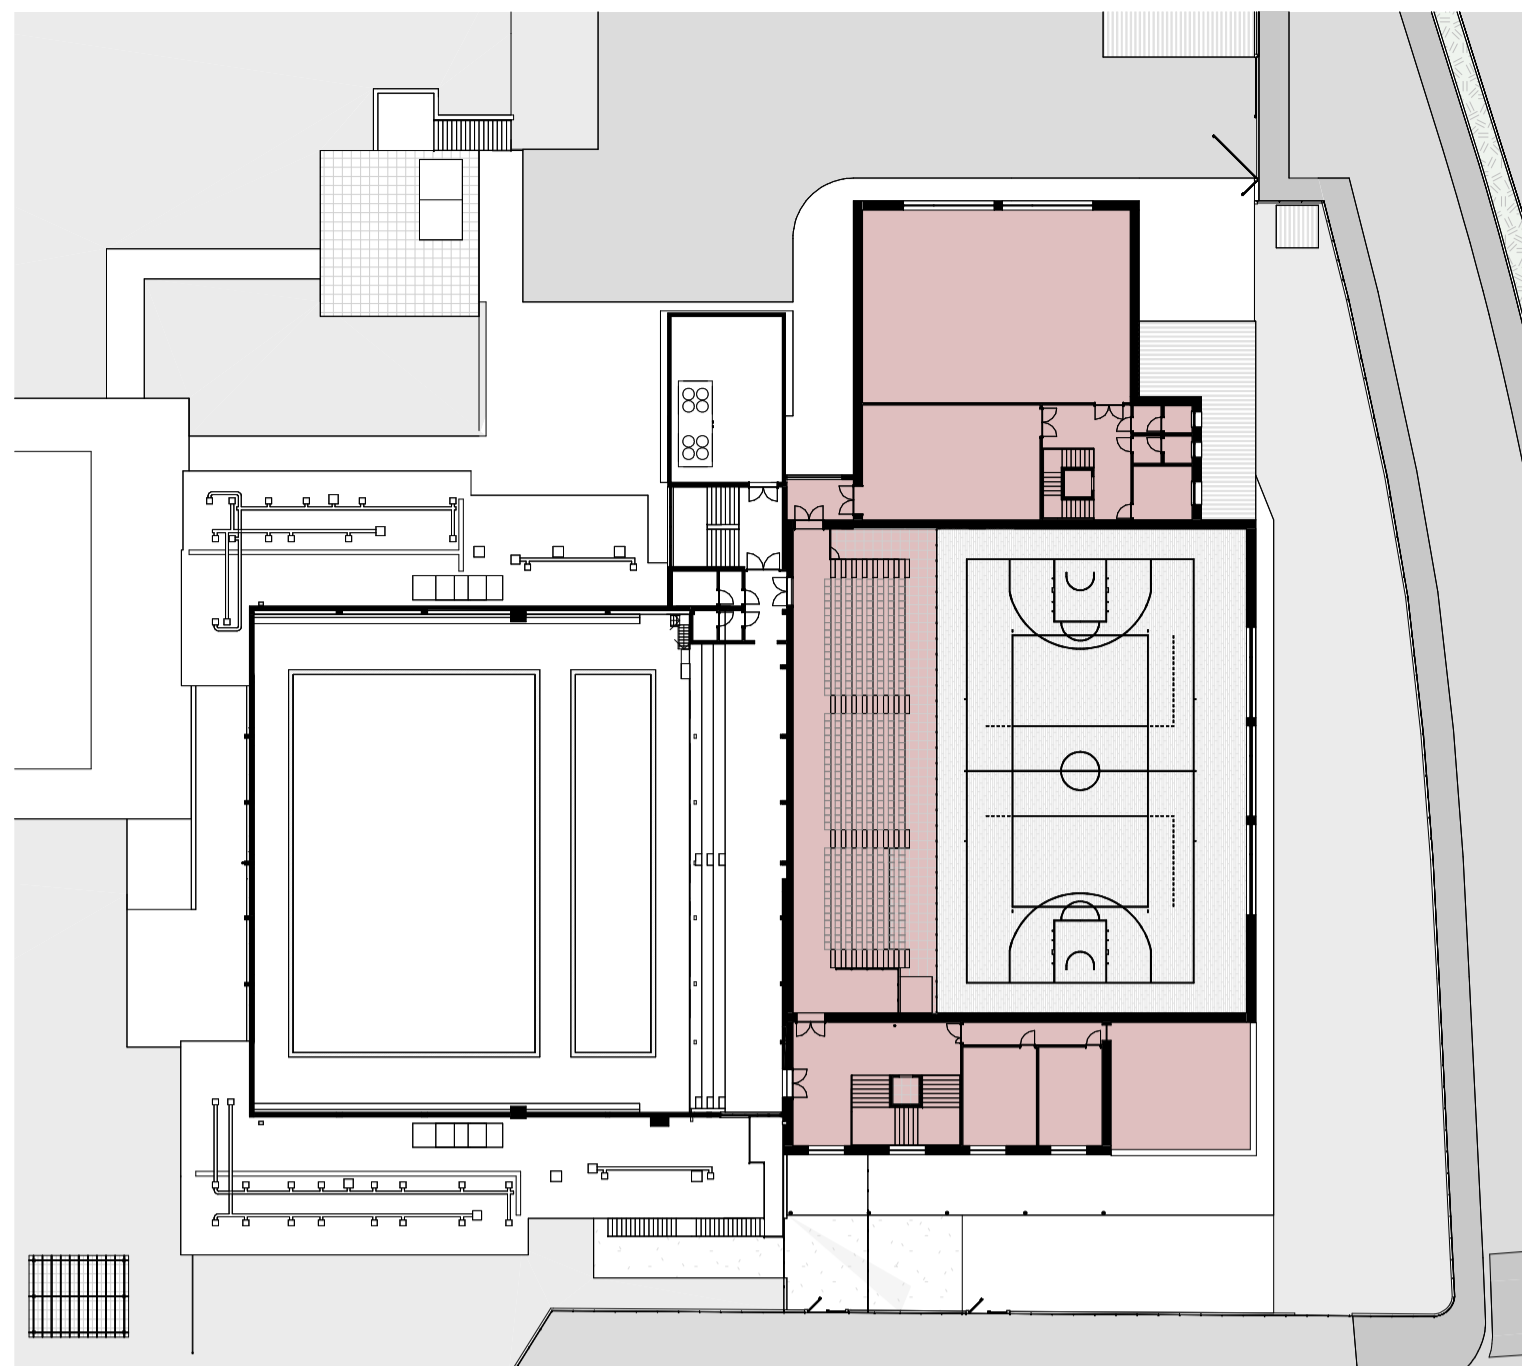


STRALCIO 2 - PIANTA PIANO PRIMO - 1 : 500

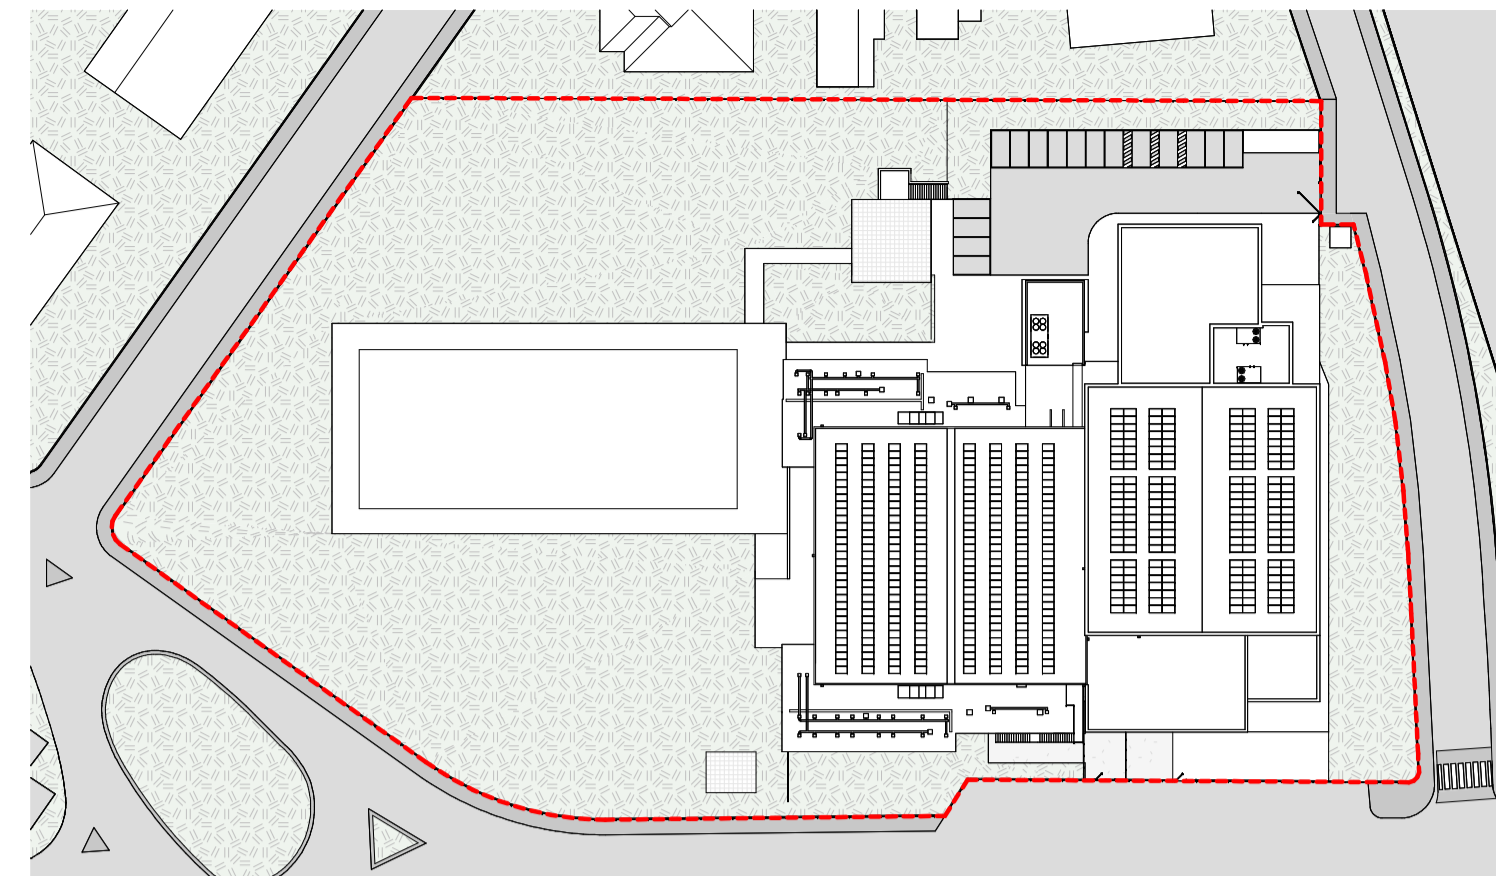


INQUADRAMENTO AREA D'INTERVENTO - 1 : 1000


| LEGENDA COLORI STRALCI | |
|--|---|
| STRALCIO 1A | DESCRIZIONE LAVORAZIONI |
| ■ RIQUALIFICAZIONE | Riqualificazione copertura piscina |
| ■ NUOVA COSTRUZIONE | Nuova torre impiantistica |
| STRALCIO 1B | DESCRIZIONE LAVORAZIONI |
| - - - RIQUALIFICAZIONE INVOLUCRO | Riqualificazione involucro spogliatoi piscina |
| ■ RIQUALIFICAZIONE | Rifacimento spogliatoi, spazi di servizio, centrale termica e cucinai |
| STRALCIO 2 | DESCRIZIONE LAVORAZIONI |
| ■ NUOVA COSTRUZIONE | Nuova palestra e relativi spazi di servizio |

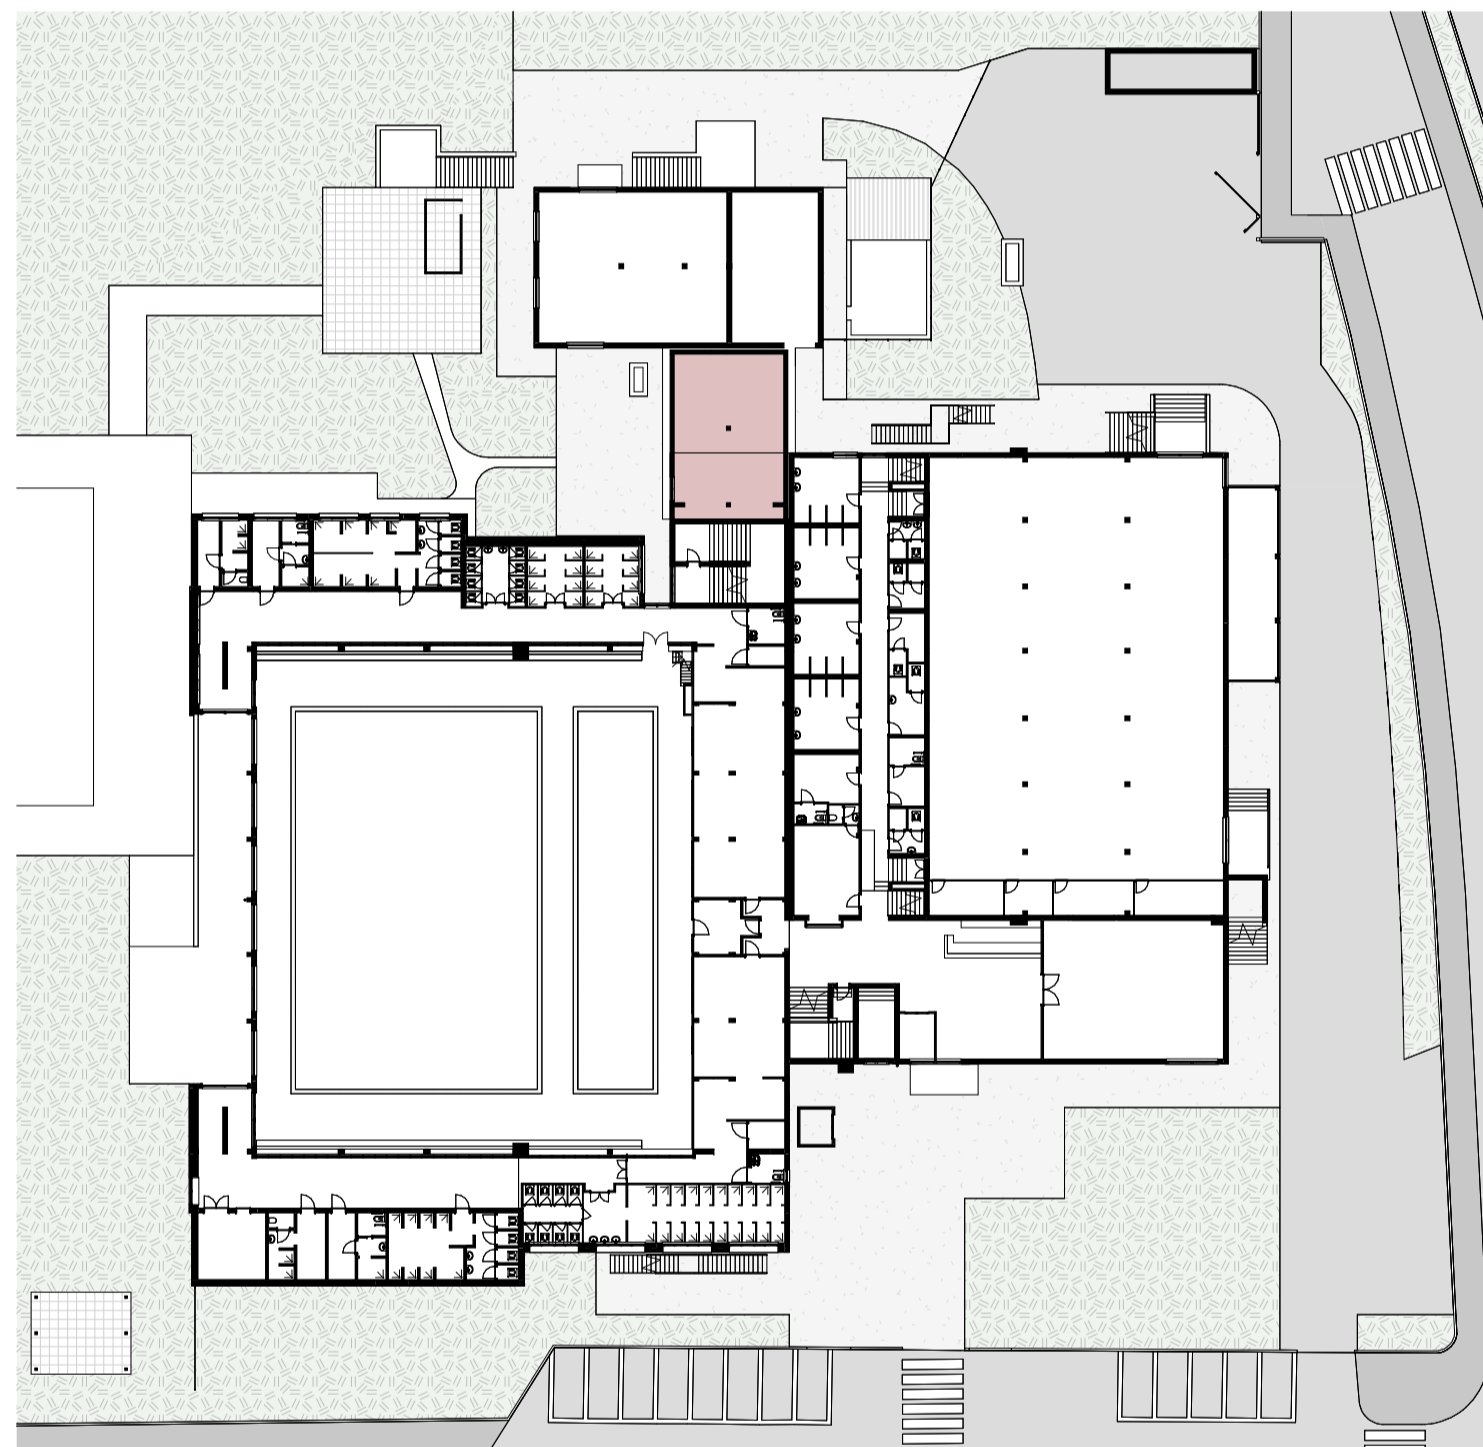


STRALCIO 1A - PIANTA PIANO TERRA - 1 : 500

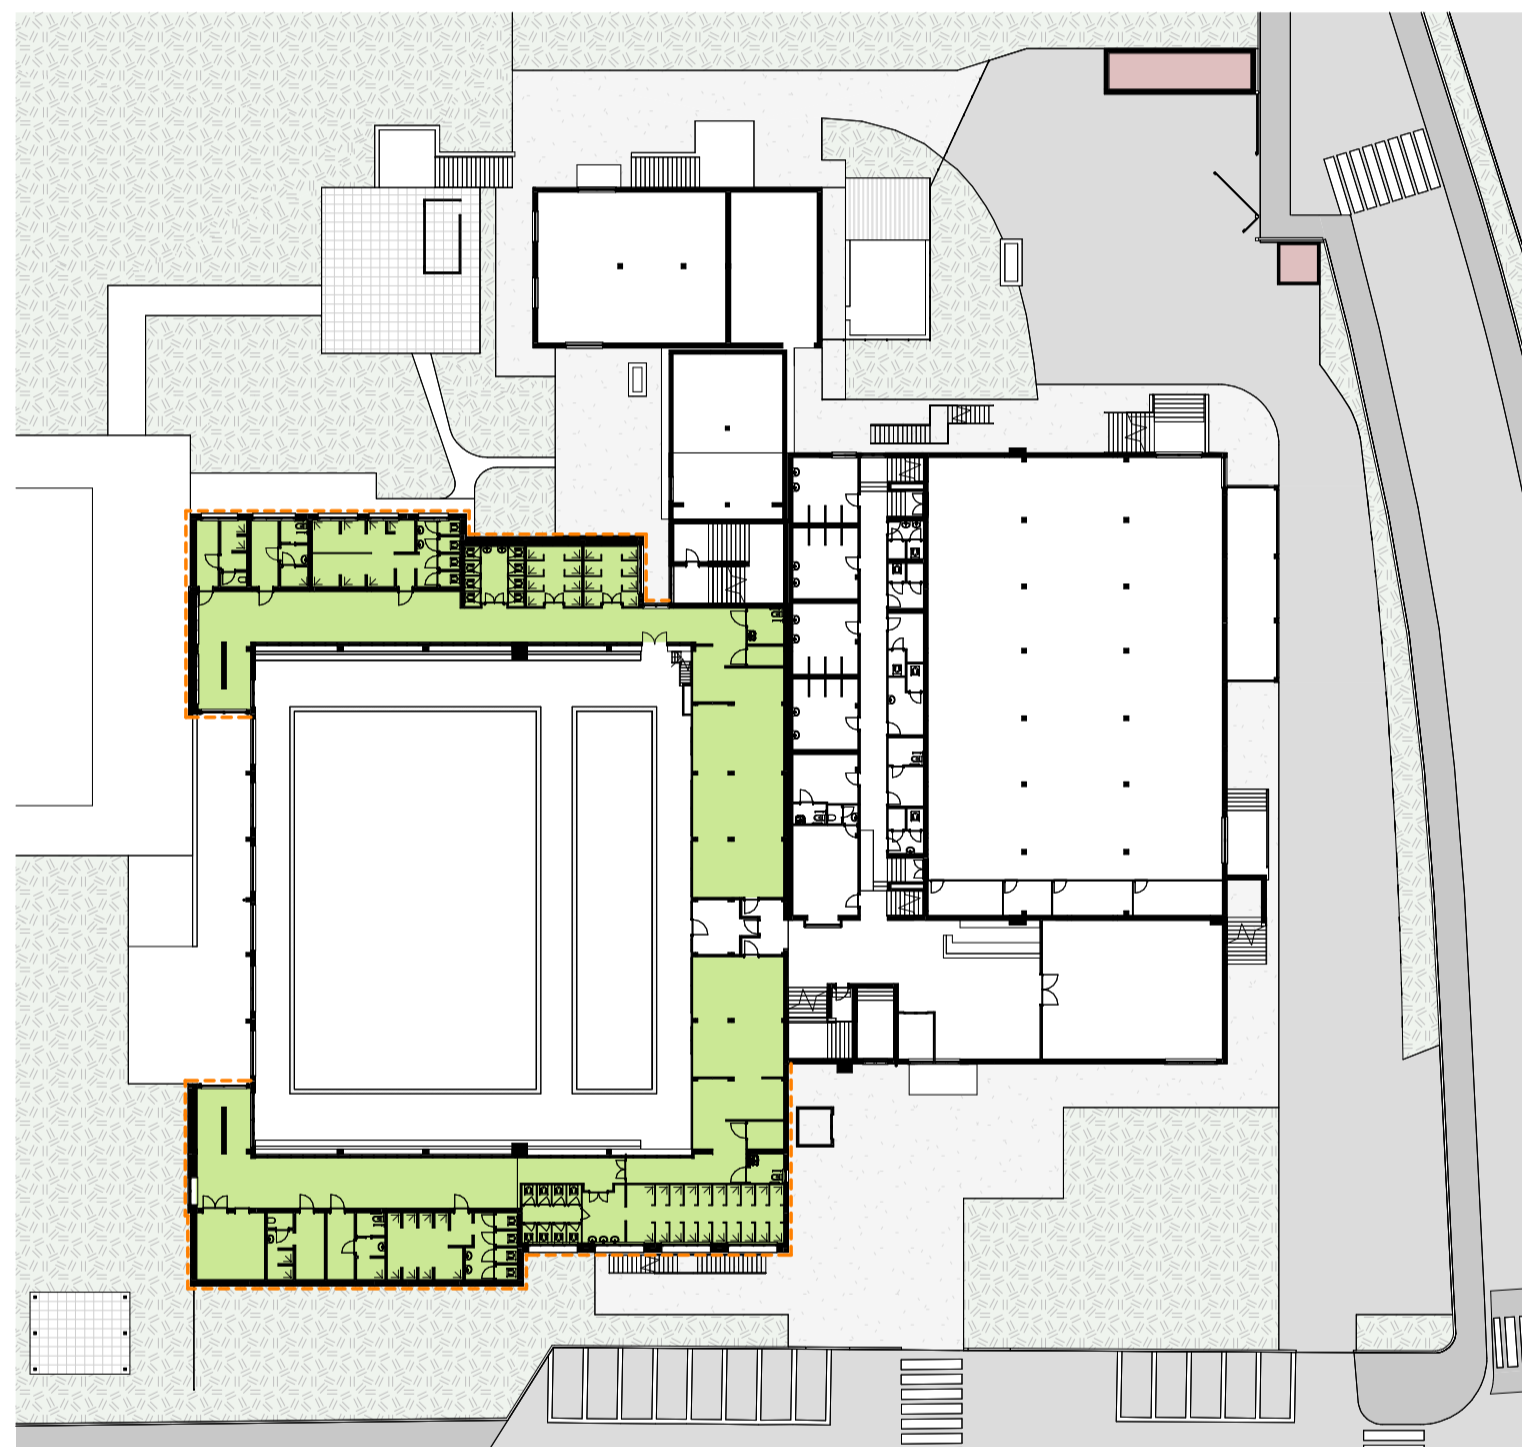


STRALCIO 1B - PIANTA PIANO TERRA - 1 : 500

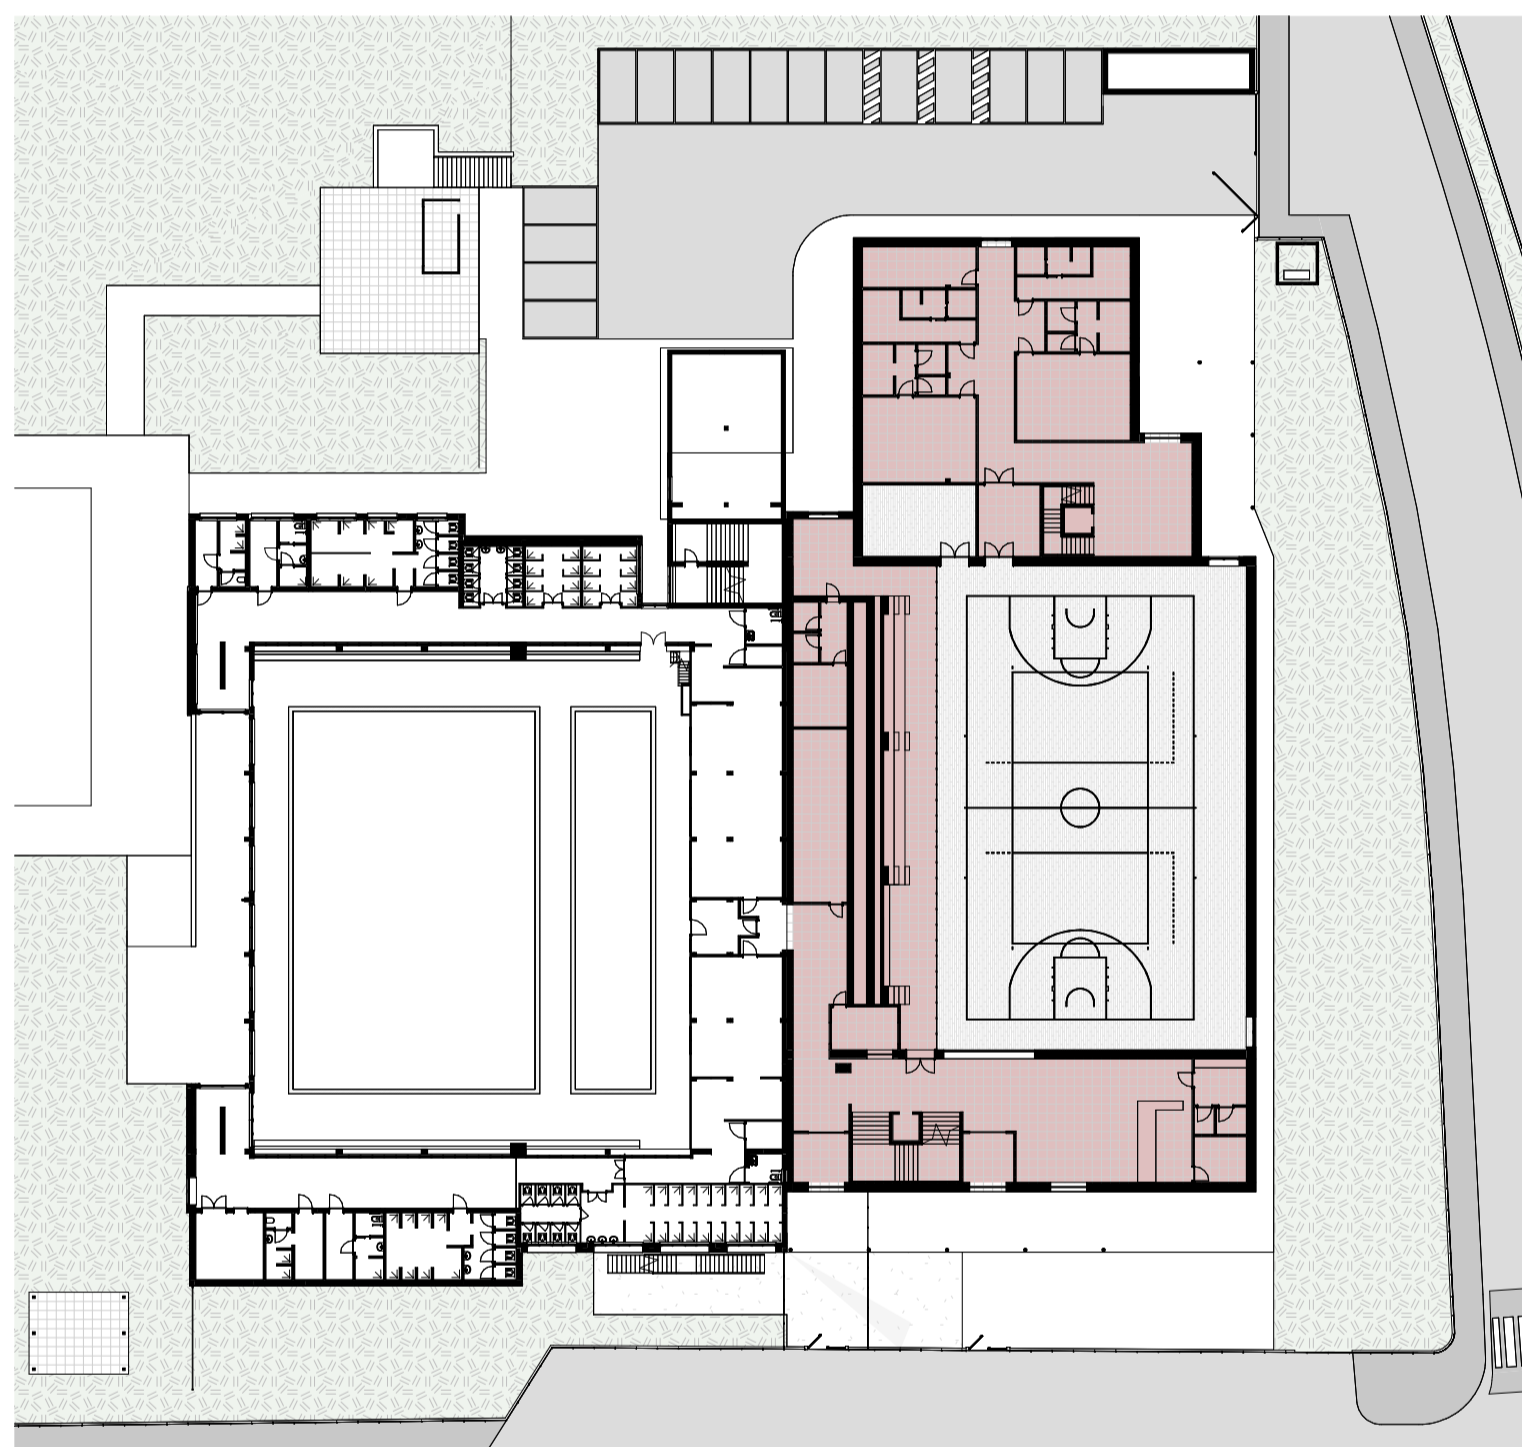


STRALCIO 2 - PIANTA PIANO TERRA - 1 : 500

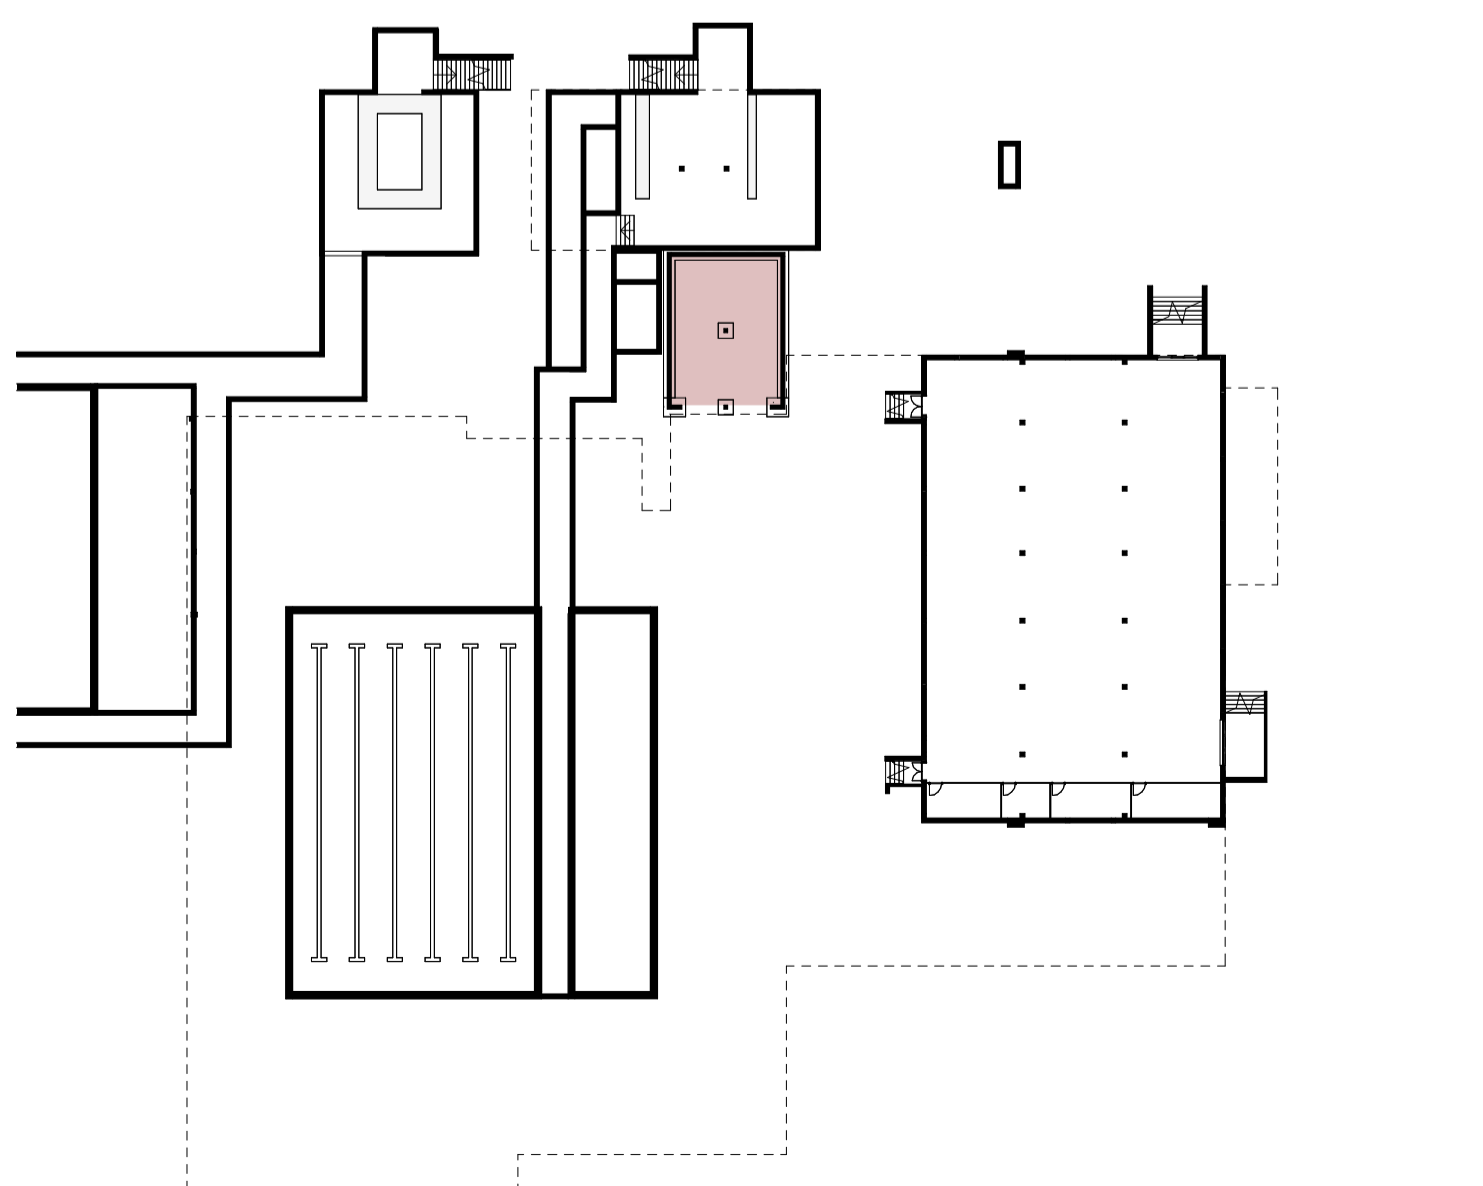


STRALCIO 1A - PIANO INTERRATO - 1 : 500

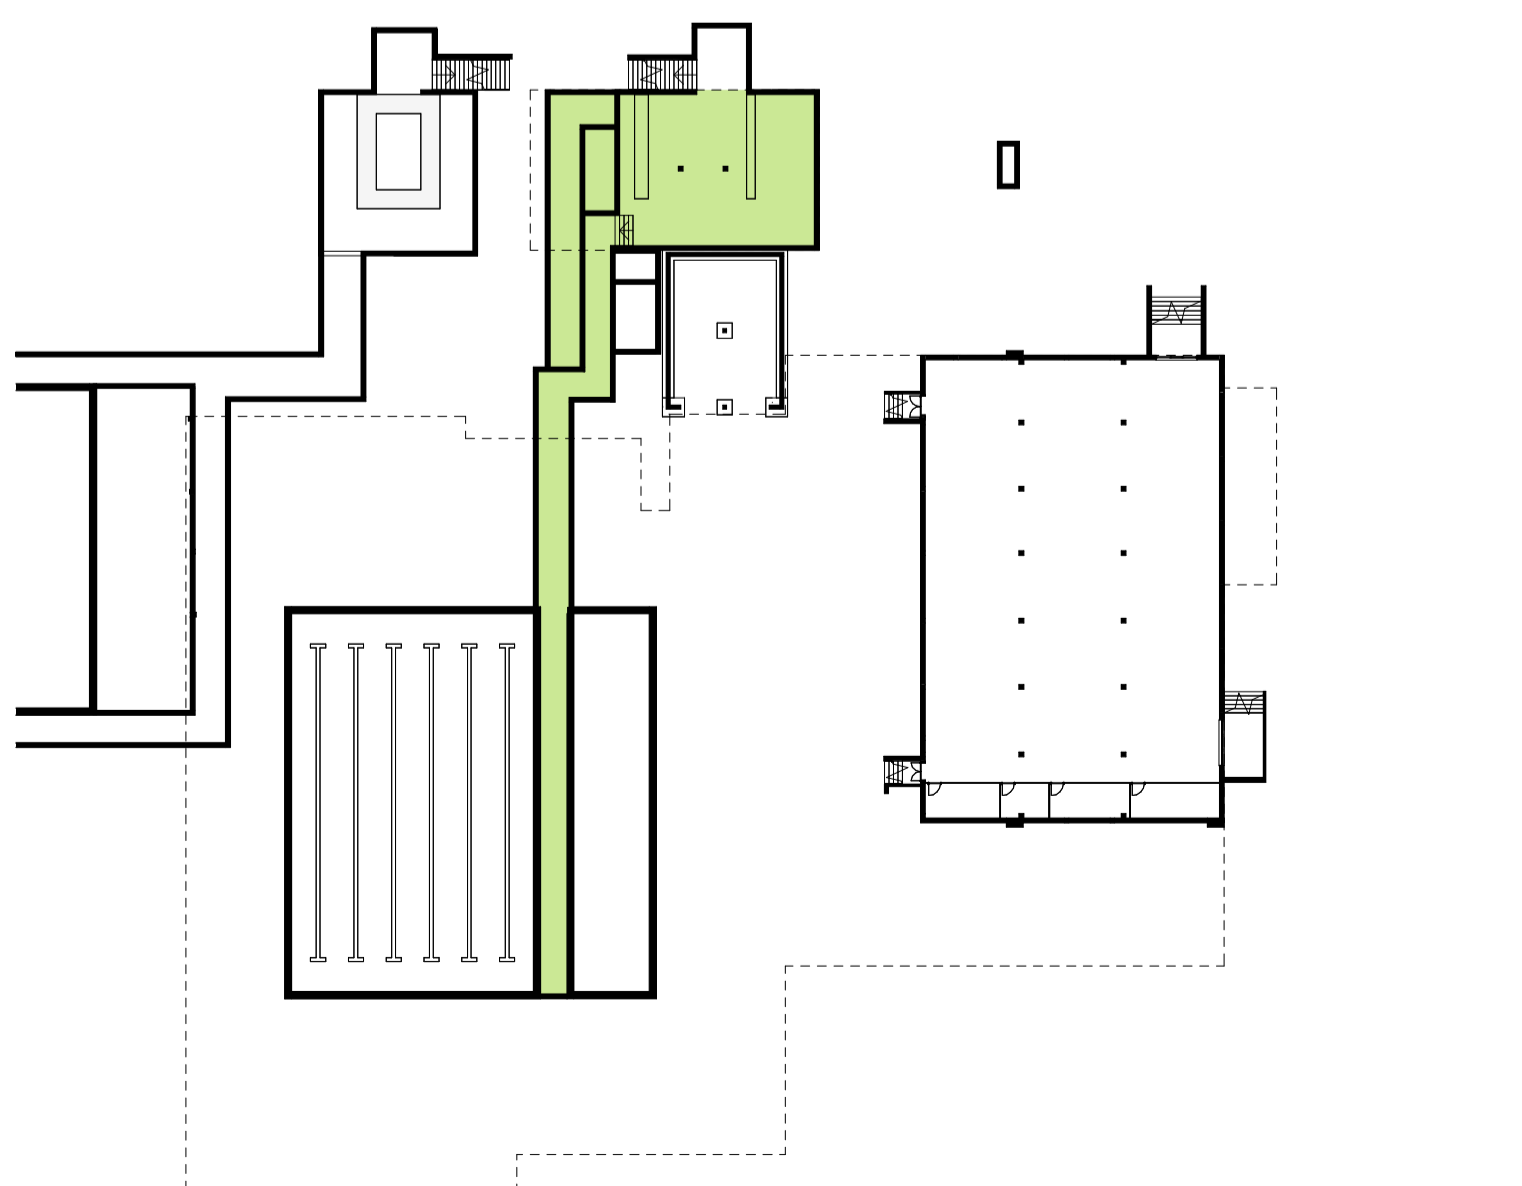

STRALCIO 1B - PIANO INTERRATO - 1 : 500

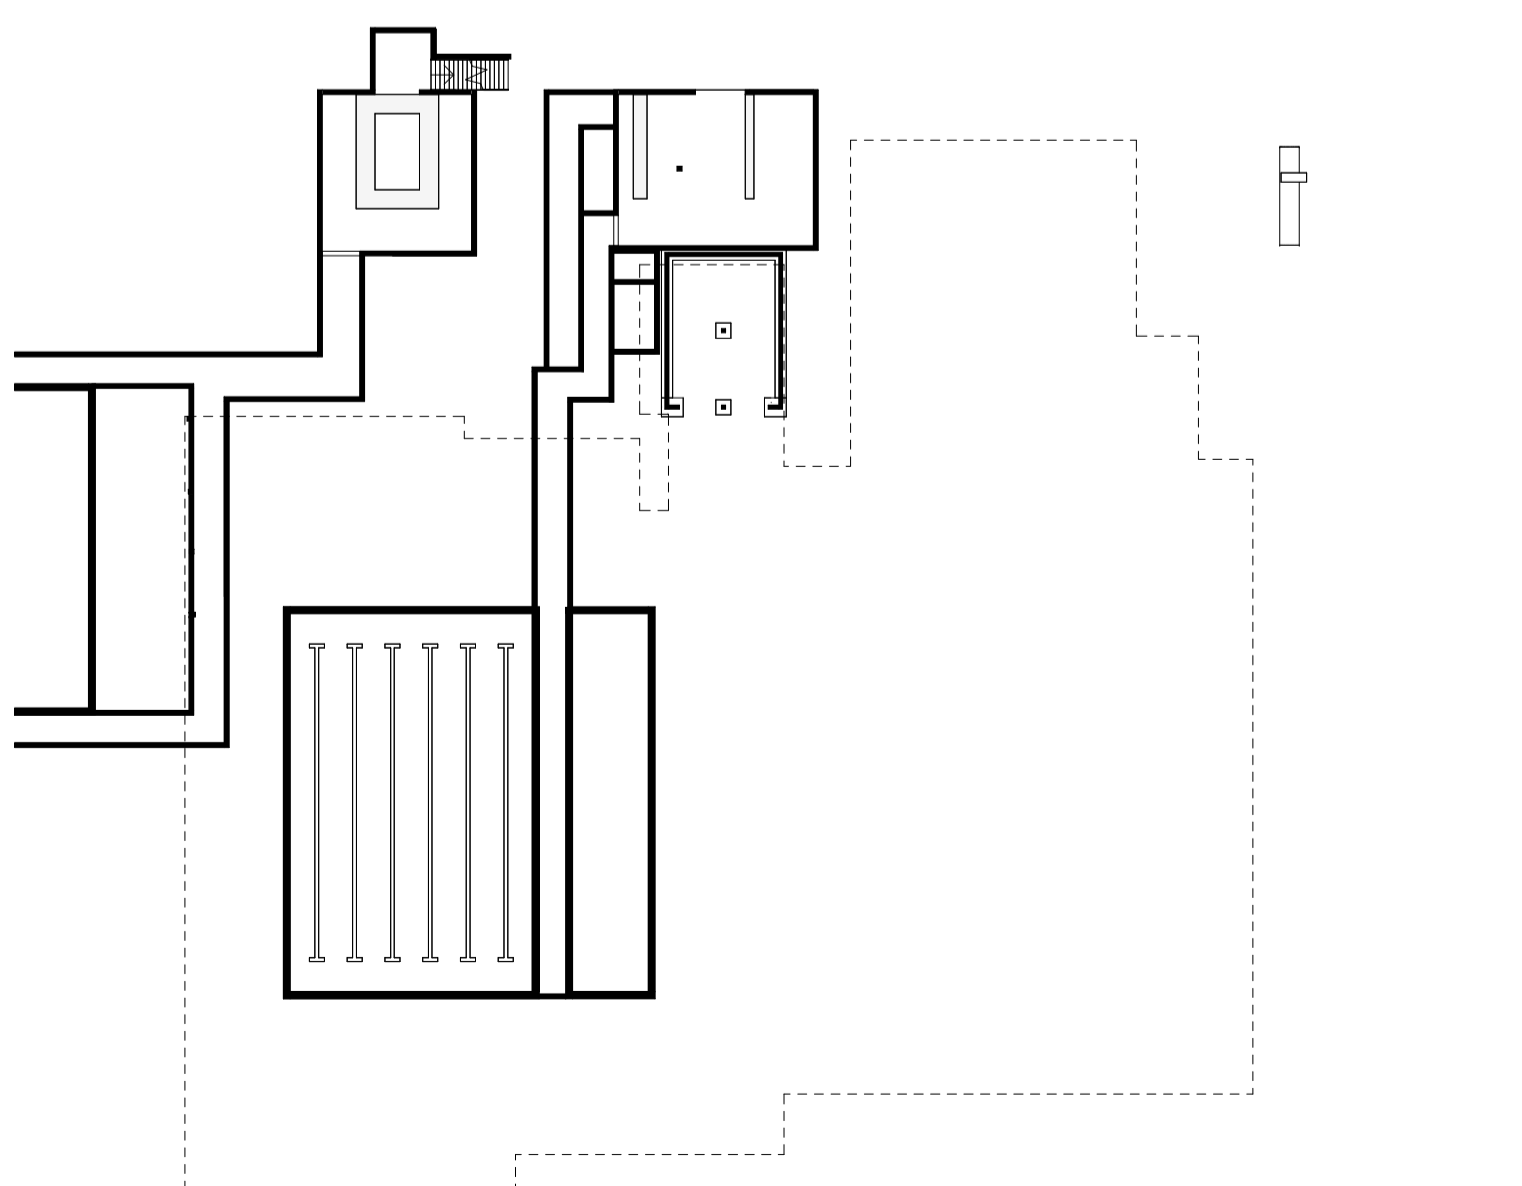

STRALCIO 2 - PIANO INTERRATO - 1 : 500

| committente COMUNE DI ABANO TERME (PD) | | progettazione generale ARCH. ANDREA DONDI PINTON | | | | | | | | | |
|--|------------|--|--------|-----|------|-----------|------|----|------------|---|--------|
| oggetto RIQUALIFICAZIONE DEL PALAZZETTO DELLO SPORT COMUNALE | | progettazione specialistica | | | | | | | | | |
| luogo dei lavori VIA VITTORIO DA FELTRE n.1 - ABANO TERME (PD) | | | | | | | | | | | |
| RIP ING. ANNA MIGLIOLARO | | PROGETTO FATTIBILITA' TECNICA ED ECONOMICA | | | | | | | | | |
| CIP ZZA379058E | | titolo INDIVIDUAZIONE DEGLI STRALCI FUNZIONALI | | | | | | | | | |
| progettisti ARCH. ANDREA DONDI PINTON | | F.09 | | | | | | | | | |
|  | | <table border="1"> <thead> <tr> <th>REV</th> <th>DATA</th> <th>REVISIONE</th> <th>NOTE</th> </tr> </thead> <tbody> <tr> <td>01</td> <td>09/11/2023</td> <td>1</td> <td>Emesso</td> </tr> </tbody> </table> | | REV | DATA | REVISIONE | NOTE | 01 | 09/11/2023 | 1 | Emesso |
| REV | DATA | REVISIONE | NOTE | | | | | | | | |
| 01 | 09/11/2023 | 1 | Emesso | | | | | | | | |
| collaboratori | | data stampa 09/11/2023 16:45:59 | | | | | | | | | |
| note A termini di legge il presente elaborato non è riproducibile senza il consenso scritto del Progettista in originale. | | | | | | | | | | | |