




STATO DI FATTO - PIANTA PIANO PRIMO - 1:500

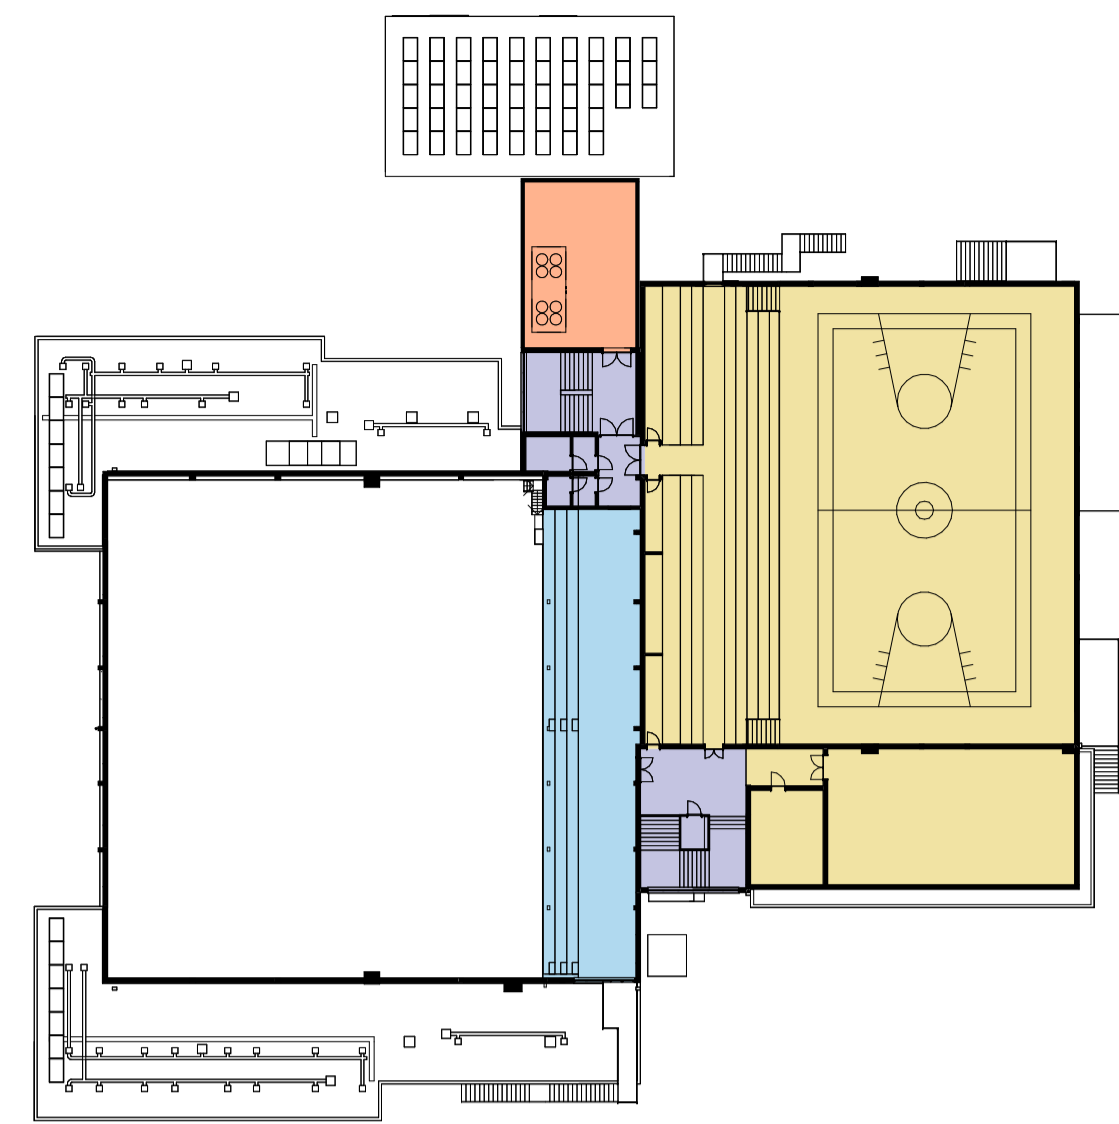


STATO DI PROGETTO - STRALCIO 1 - ADEGUAMENTO PISCINA - PIANTA PIANO PRIMO - 1:500

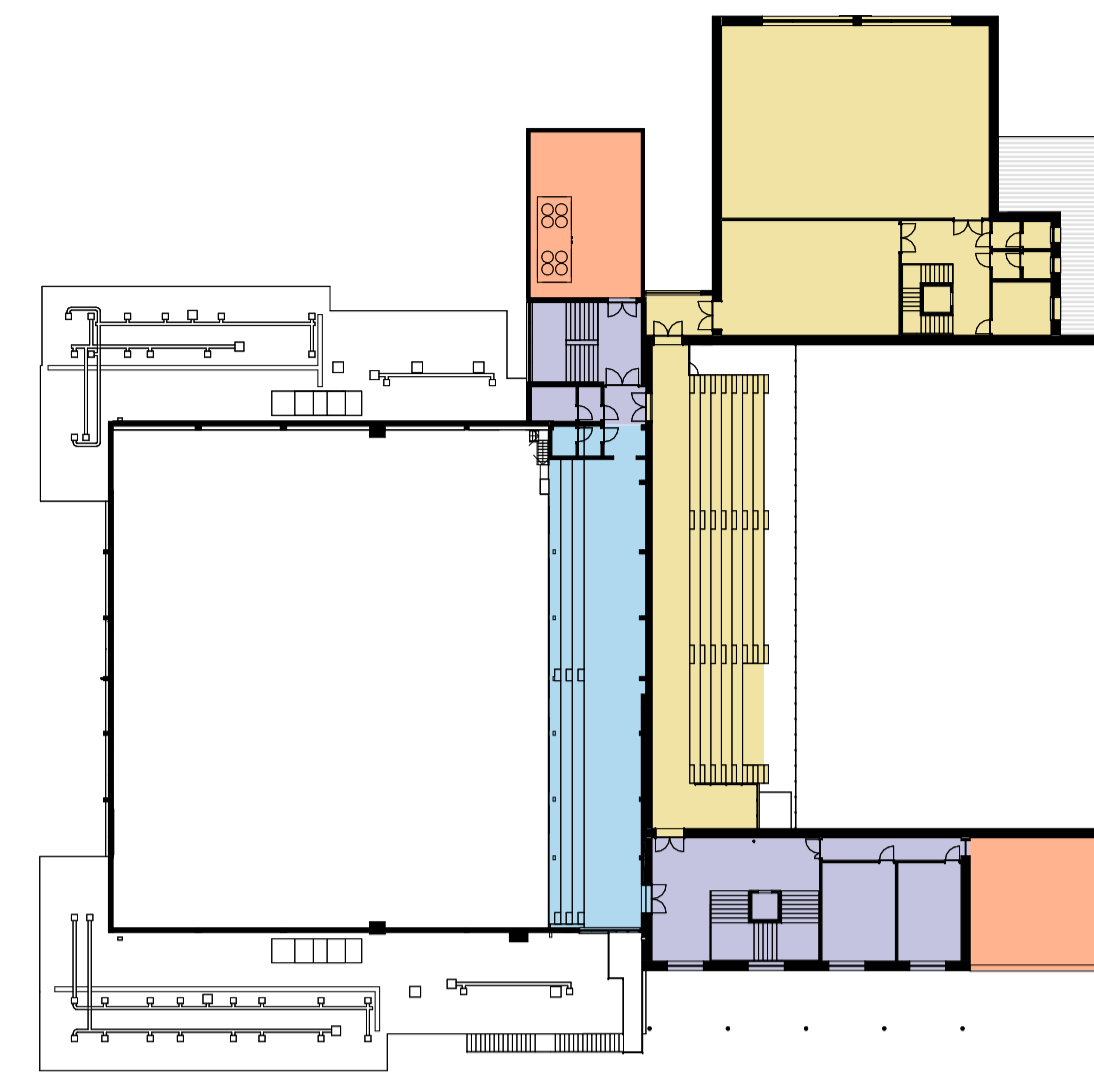


STATO DI PROGETTO - STRALCIO 2 - NUOVA PALESTRA - PIANTA PIANO PRIMO - 1:500

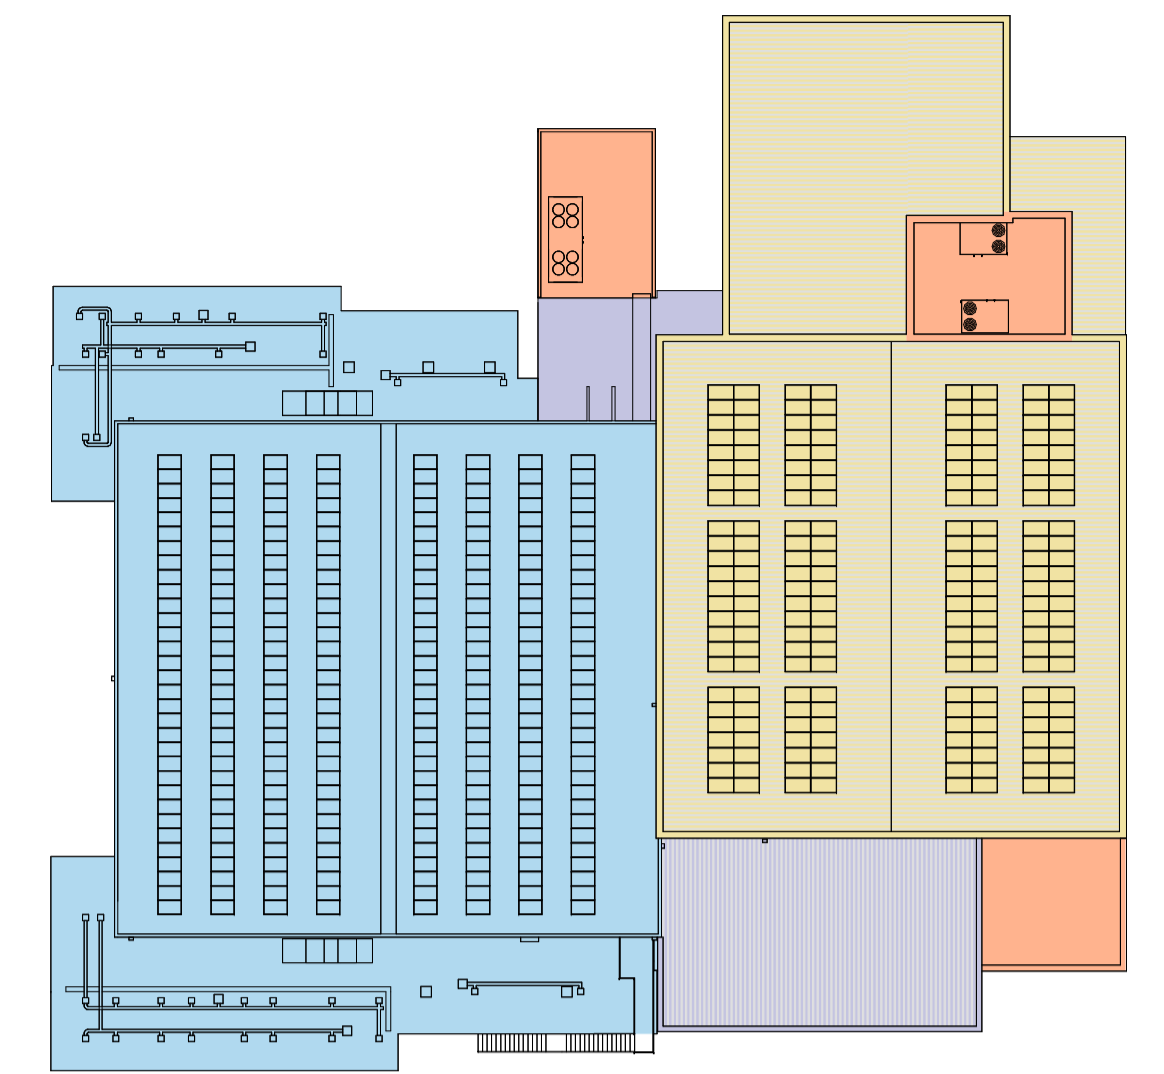


STATO DI PROGETTO - STRALCIO 2 - PIANTA PIANO COPERTURA - 1:500

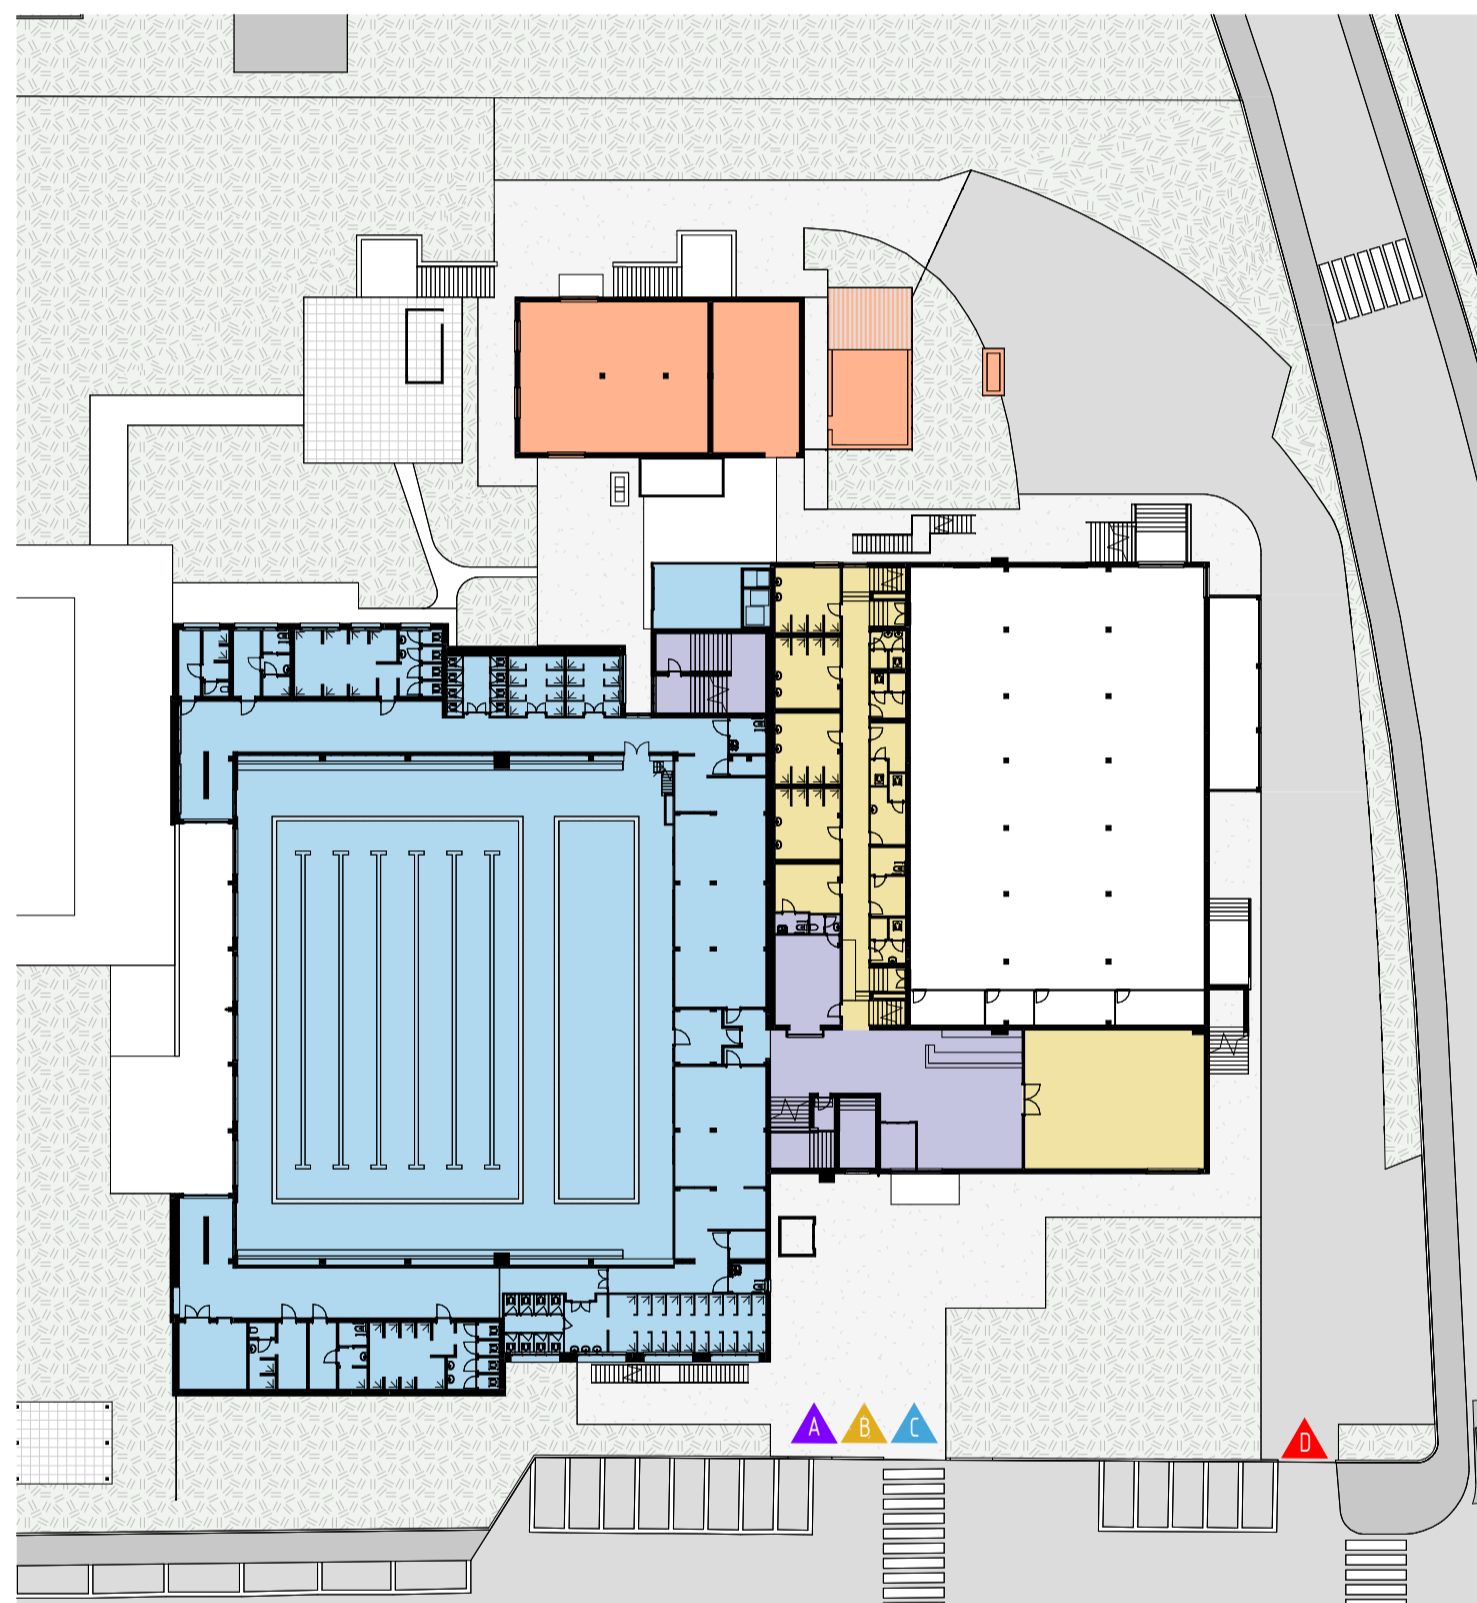

STATO DI FATTO - PIANTA PIANO TERRA - 1:500

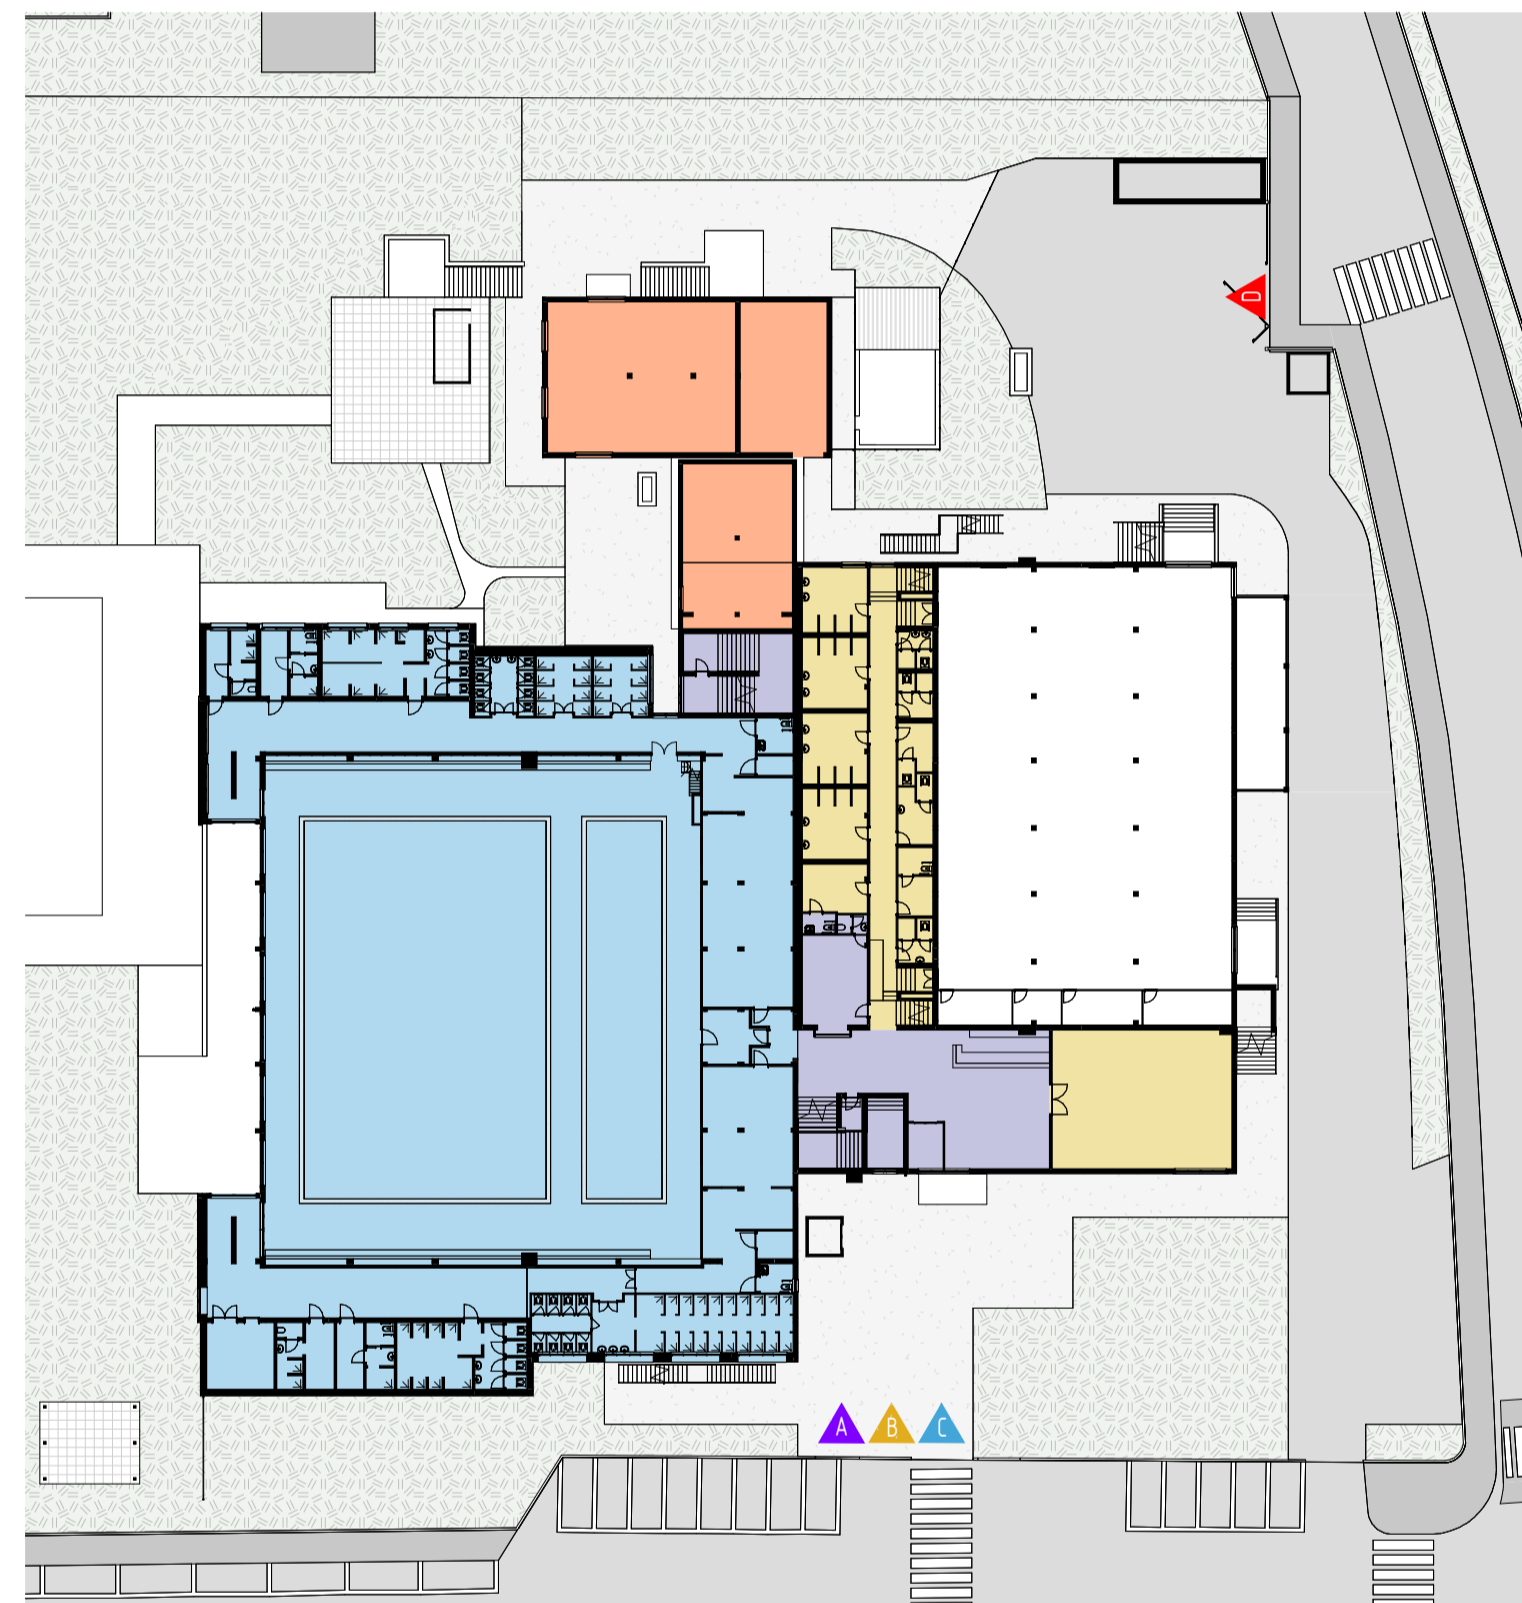


STATO DI PROGETTO - STRALCIO 1 - ADEGUAMENTO PISCINA - PIANTA PIANO TERRA - 1:500

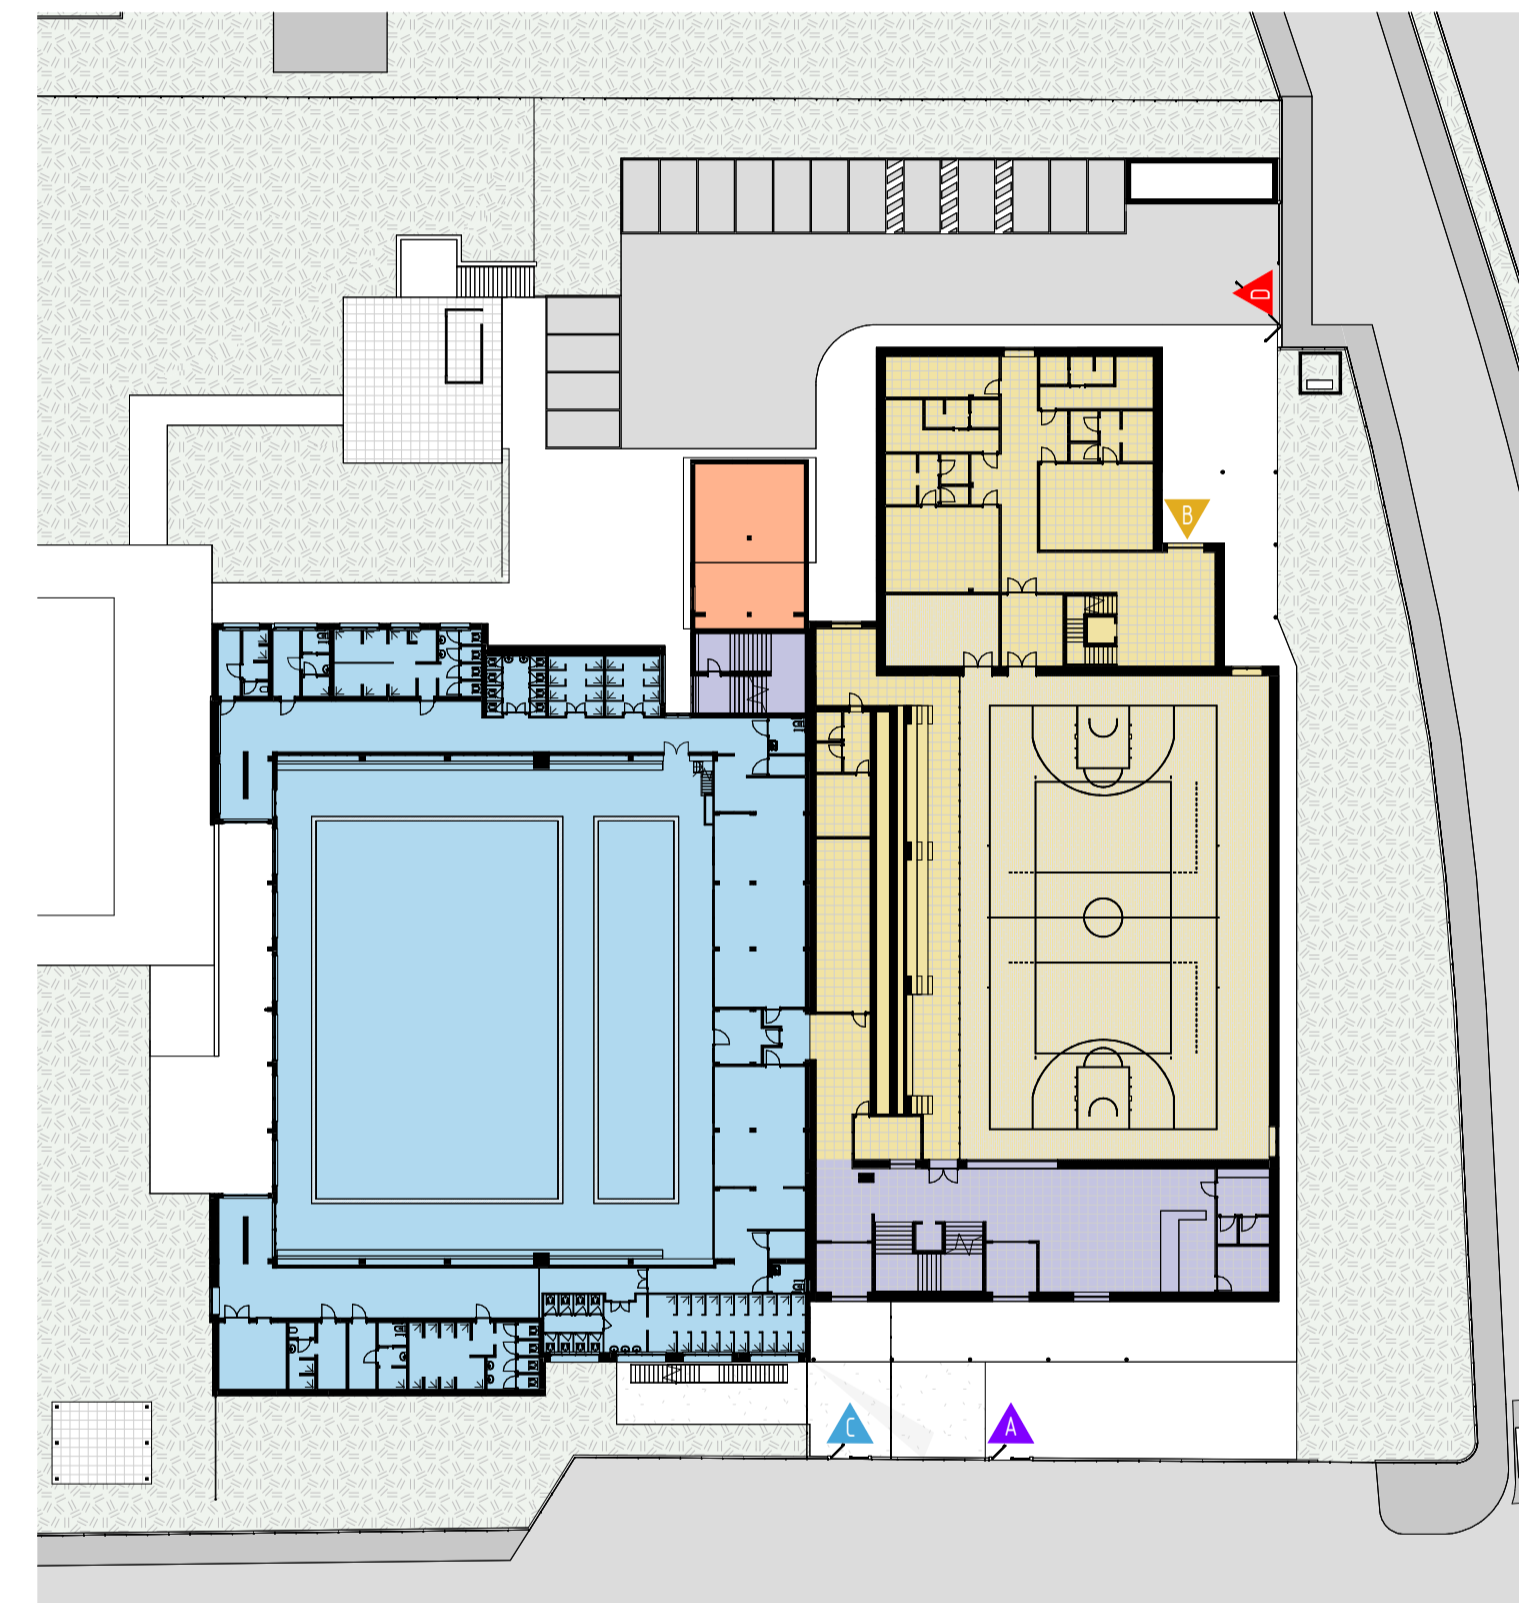


STATO DI PROGETTO - STRALCIO 2 - NUOVA PALESTRA - PIANTA PIANO TERRA - 1:500


EVOLUZIONE LAYOUT FUNZIONALE NEL CORSO DEGLI STRALCI		ACCESSI	
	INGRESSO E AREE COMUNI		ACCESSO PUBBLICO
	AMBITO PALESTRA		ACCESSO ATLETI PALESTRA
	AMBITO PISCINE		ACCESSO ATLETI PISCINA
	AMBITO AREE TECNICHE		ACCESSO TECNICI/ CARRABILE

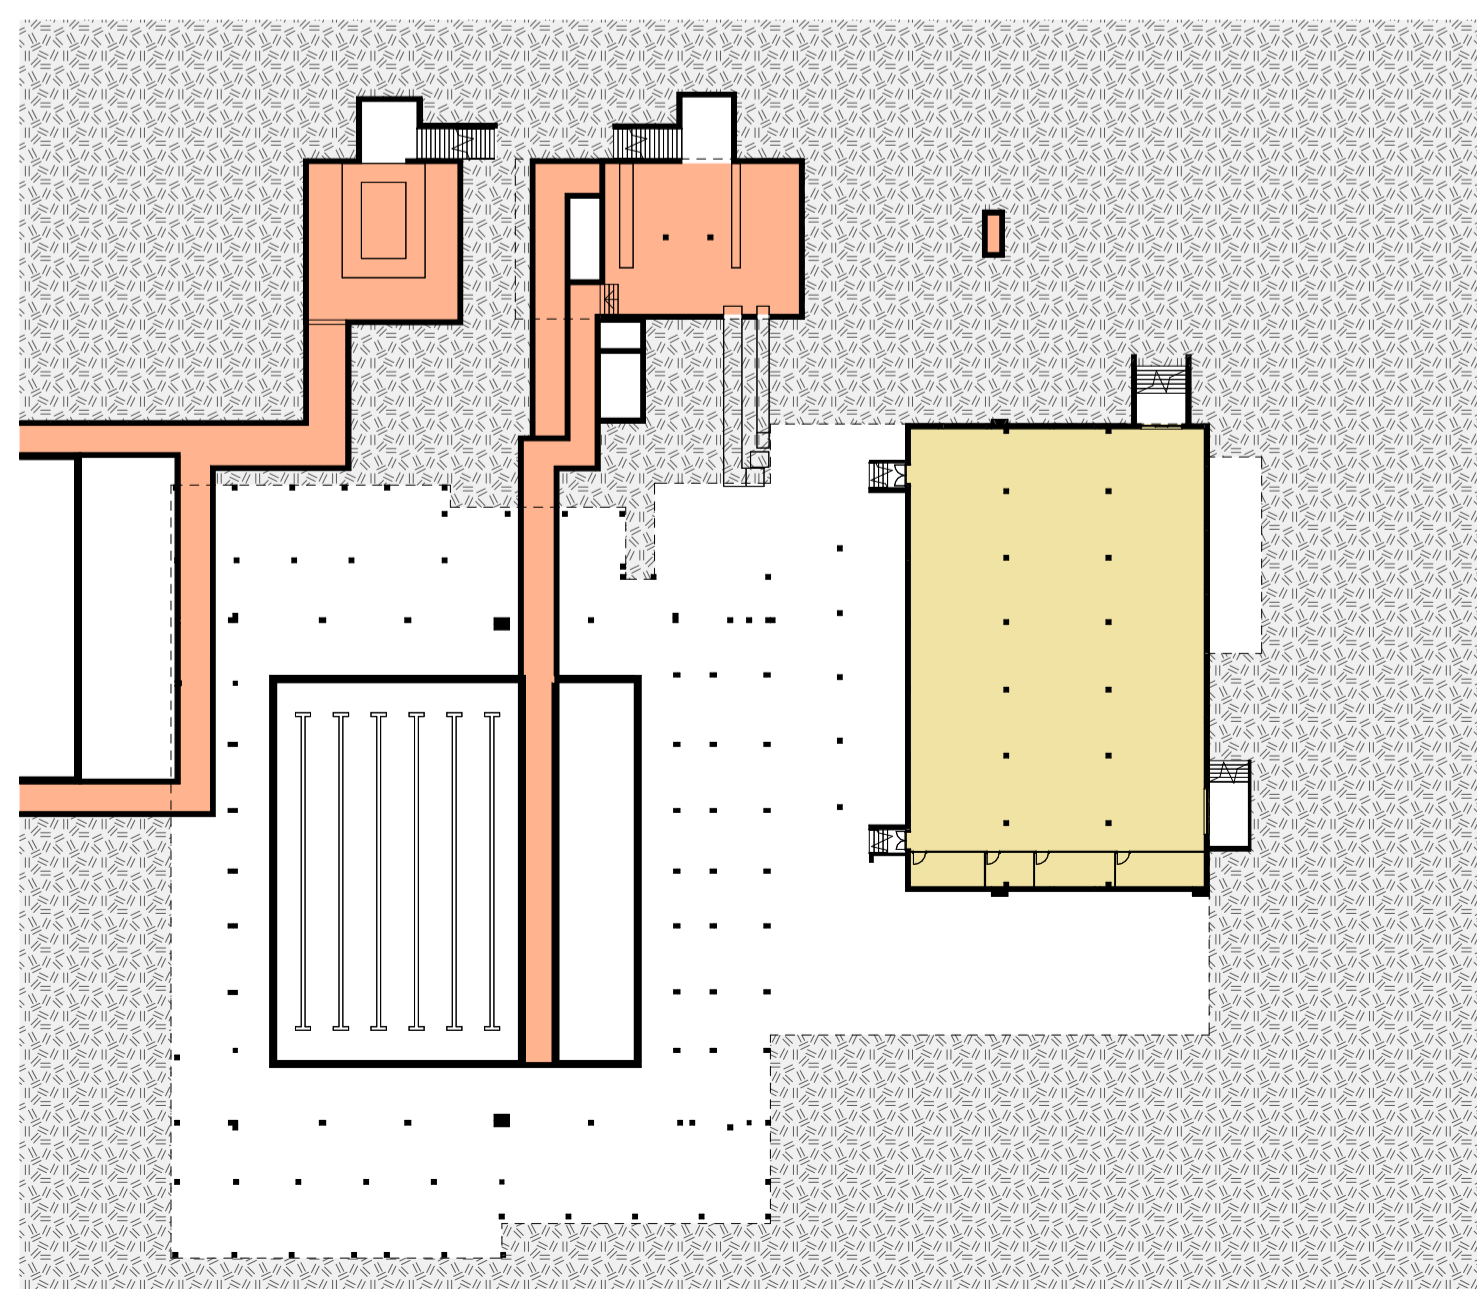

STATO DI FATTO - PIANO INTERRATO - 1:500

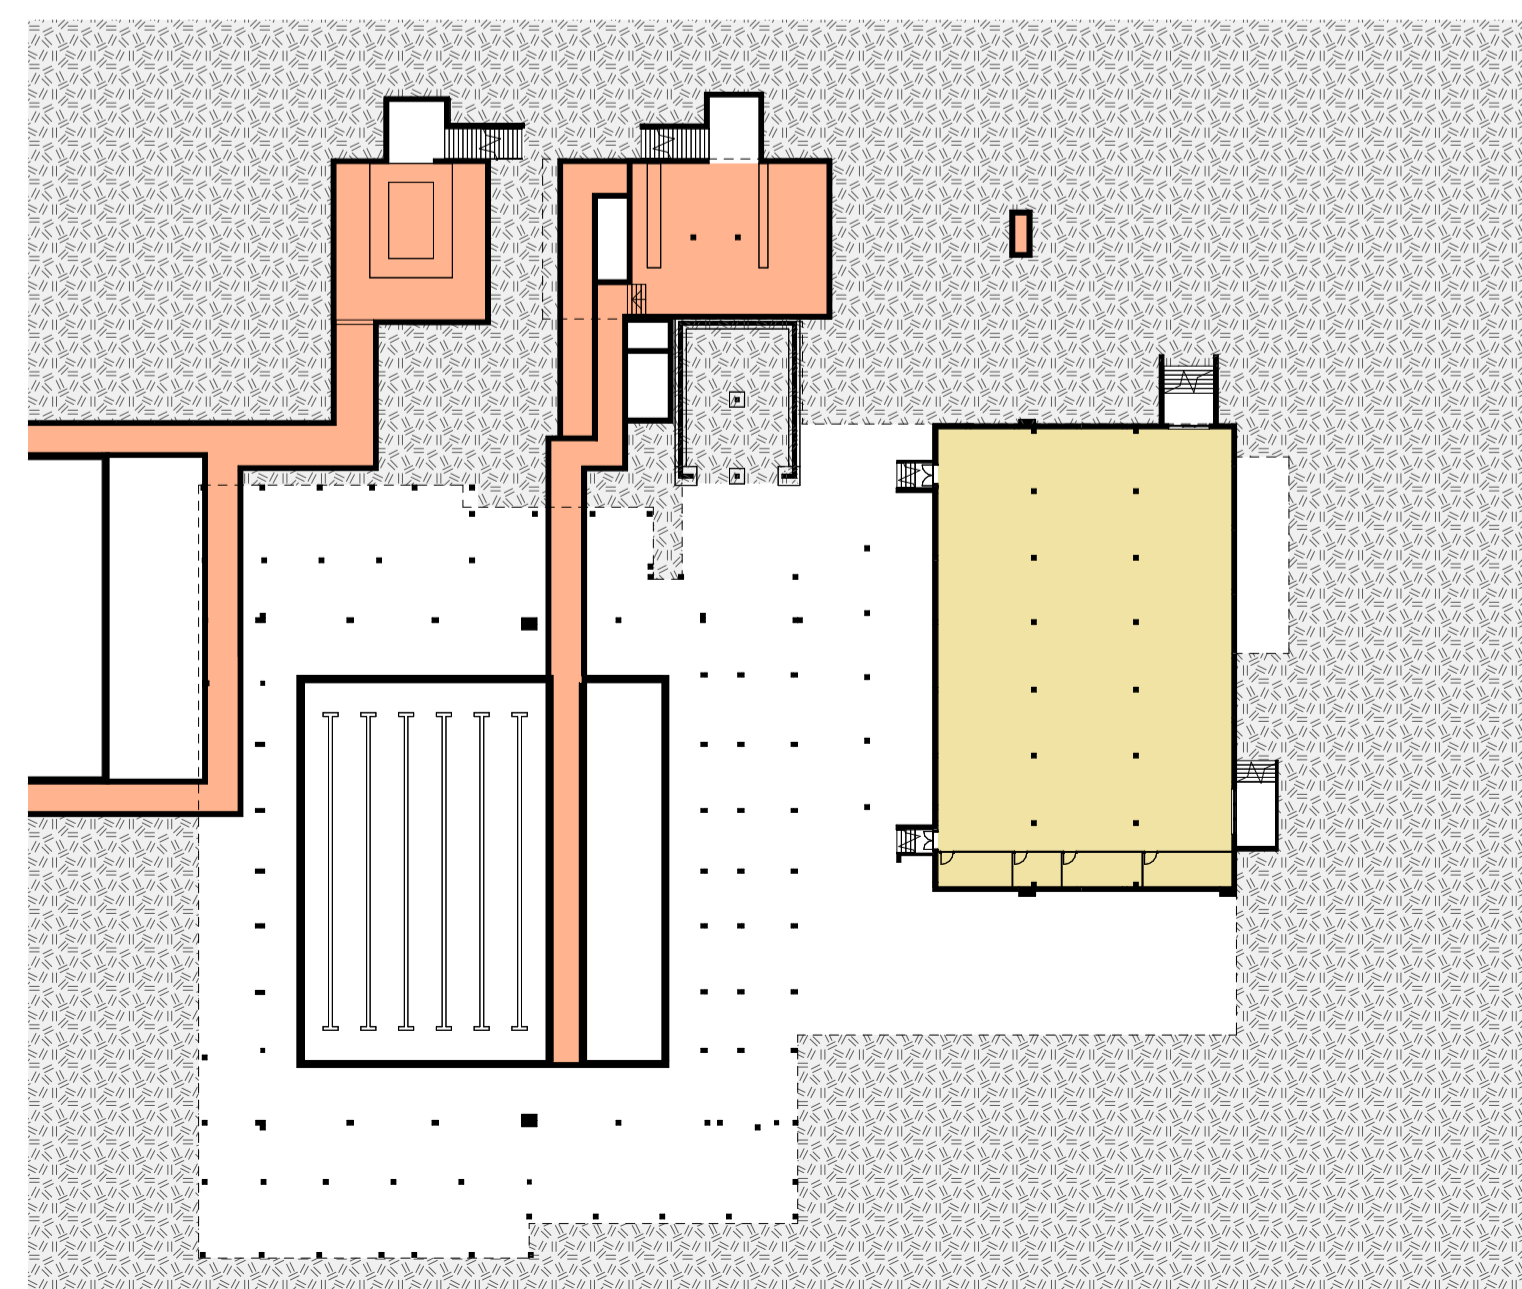

STATO DI PROGETTO - STRALCIO 1 - ADEGUAMENTO PISCINA - PIANO INTERRATO - 1:500

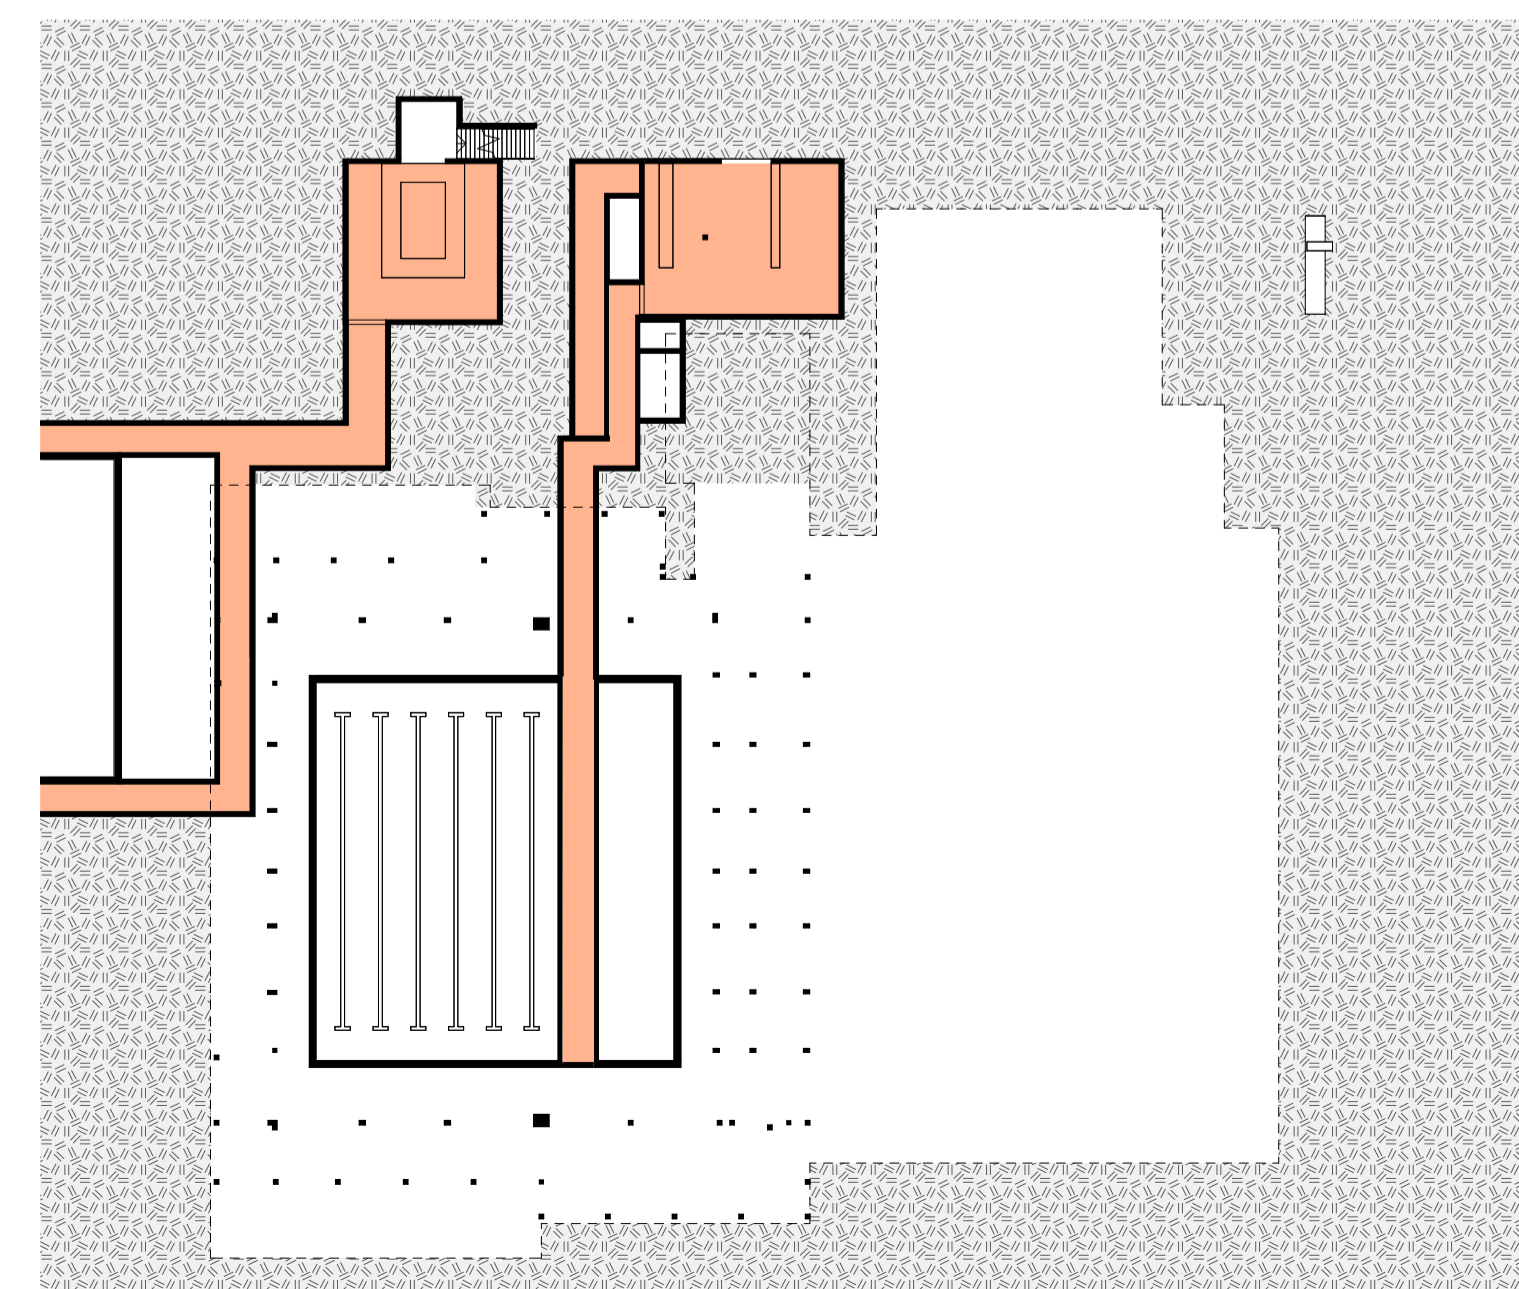

STATO DI PROGETTO - STRALCIO 2 - NUOVA PALESTRA - PIANO INTERRATO - 1:500

committente <b>COMUNE DI ABANO TERME (PD)</b>		progettazione generale <b>ARCH. ANDREA DONDI PINTON</b>									
oggetto <b>RIQUALIFICAZIONE DEL PALAZZETTO DELLO SPORT COMUNALE</b>		progettazione specialistica									
luogo dei lavori <b>VIA VITTORIO DA FELTRE n.1 - ABANO TERME (PD)</b>											
RIP <b>ING. ANNA MIGLIOLARO</b>		<b>PROGETTO FATTIBILITA' TECNICA ED ECONOMICA</b>									
CIP <b>ZZA379058E</b>		titolo <b>SVILUPPO AMBITI NEI TRE STRALCI FUNZIONALI</b>									
progettisti <b>ARCH. ANDREA DONDI PINTON</b>		<b>F.10</b>									
		<table border="1"> <thead> <tr> <th>REV</th> <th>DATA</th> <th>REVISIONE</th> <th>NOTE</th> </tr> </thead> <tbody> <tr> <td>01</td> <td>09/11/2023</td> <td>16:46:56</td> <td></td> </tr> </tbody> </table>		REV	DATA	REVISIONE	NOTE	01	09/11/2023	16:46:56	
REV	DATA	REVISIONE	NOTE								
01	09/11/2023	16:46:56									
collaboratori note A termini di legge il presente elaborato non è riproducibile senza il consenso scritto del Progettista in originale.											