


PIANTA PIANO TERRA - 1 : 200

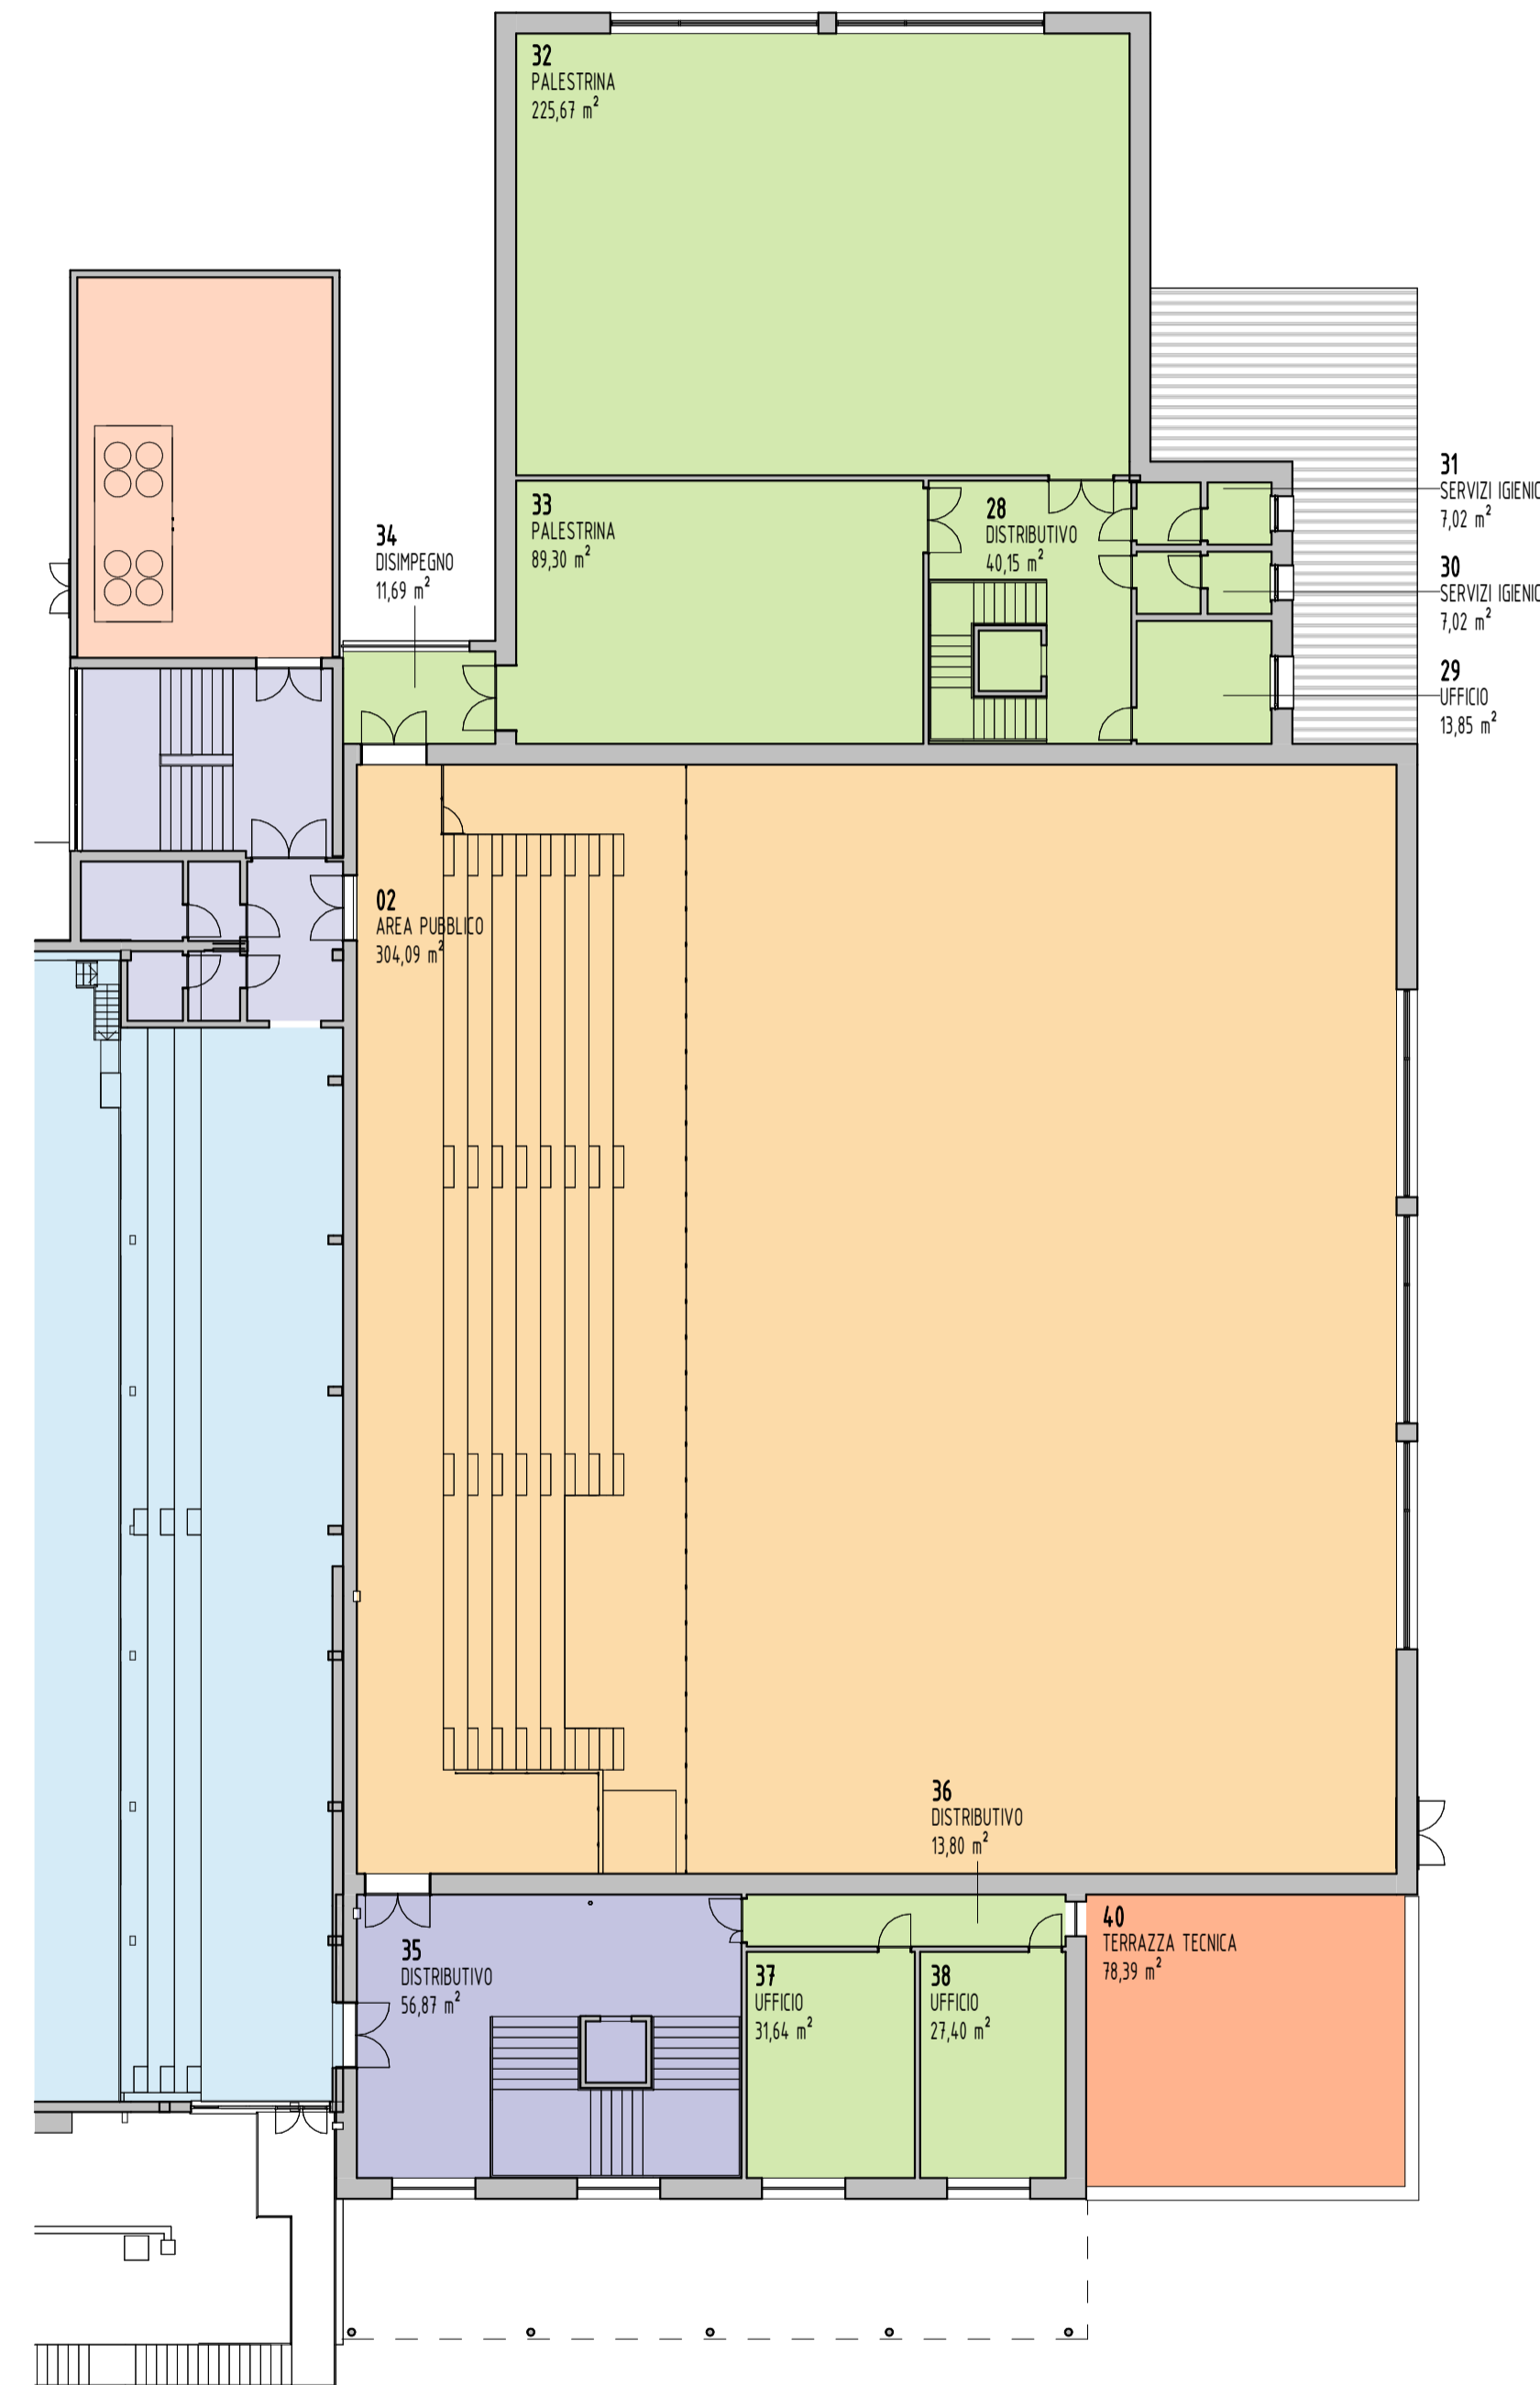

PIANTA PIANO PRIMO - 1 : 200

AMBITO PIANO DI GIOCO	
01 PIANO DI GIOCO	574,40 m <sup>2</sup>
02 AREA PUBBLICO	304,09 m <sup>2</sup>
03 USCITA DI SICUREZZA	10,29 m <sup>2</sup>
26 SERVIZI IGIENICI	14,40 m <sup>2</sup>
27 RIPOSTIGLIO	14,73 m <sup>2</sup>
39 ZONA ARBITRI	81,60 m <sup>2</sup>
<b>TOTALE</b>	<b>999,51 mq</b>
AMBITO SUPPORTO PALESTRA	
04 MAGAZZINO PALESTRA	35,63 m <sup>2</sup>
05 ACCESSO ATLETI	49,07 m <sup>2</sup>
06 DISTRIBUTIVO	64,71 m <sup>2</sup>
07 DISIMPEGNO	19,48 m <sup>2</sup>
08 SPOGLIATOIO ATLETI B	42,30 m <sup>2</sup>
09 SERVIZI IGIENICI / DOCCE	18,43 m <sup>2</sup>
10 SPOGLIATOIO ATLETI A	42,75 m <sup>2</sup>
11 SERVIZI IGIENICI / DOCCE	18,43 m <sup>2</sup>
12 SPOGLIATOIO ARBITRI B	15,82 m <sup>2</sup>
13 SERVIZI IGIENICI / DOCCE	9,03 m <sup>2</sup>
14 PRIMO SOCCORSO	20,20 m <sup>2</sup>
15 SPOGLIATOIO ARBITRI A	15,82 m <sup>2</sup>
16 SERVIZI IGIENICI / DOCCE	9,03 m <sup>2</sup>
28 DISTRIBUTIVO	40,15 m <sup>2</sup>
29 UFFICIO	13,85 m <sup>2</sup>
30 SERVIZI IGIENICI	7,02 m <sup>2</sup>
31 SERVIZI IGIENICI	7,02 m <sup>2</sup>
32 PALESTRINA	225,67 m <sup>2</sup>
33 PALESTRINA	89,30 m <sup>2</sup>
34 DISIMPEGNO	11,69 m <sup>2</sup>
35 DISTRIBUTIVO	56,87 m <sup>2</sup>
36 DISTRIBUTIVO	13,80 m <sup>2</sup>
37 UFFICIO	31,64 m <sup>2</sup>
38 UFFICIO	27,40 m <sup>2</sup>
<b>TOTALE</b>	<b>886,11 mq</b>
AMBITO PISCINA	
17 ACCESSO ATLETI	13,45 m <sup>2</sup>
24 ACCESSO PISCINE	30,99 m <sup>2</sup>
25 MAGAZZINO PISCINE	4,122 m <sup>2</sup>
<b>TOTALE</b>	<b>886,11 mq</b>
AMBITO TECNICO	
40 TERRAZZA TECNICA	78,39 m <sup>2</sup>
<b>TOTALE</b>	<b>78,39 mq</b>
AMBITO COMUNE PALESTRA/PISCINA	
18 ACCESSO PUBBLICO	10,89 m <sup>2</sup>
19 DISIMPEGNO	46,03 m <sup>2</sup>
20 GUARDIOLA	12,54 m <sup>2</sup>
21 AREA RISTORO / BAR	111,94 m <sup>2</sup>
22 SERVIZI IGIENICI	17,25 m <sup>2</sup>
23 RIPOSTIGLIO	10,43 m <sup>2</sup>
<b>TOTALE</b>	<b>209,08 mq</b>
TOTALE LOCALI NUOVA COSTRUZIONE	
	<b>2.258,75 mq</b>

LEGENDA AMBITI DI PROGETTO	LEGENDA AMBITI ESISTENTI / STRALCIO 1
LOCALI A SERVIZIO PISCINA	AMBITO PISCINA ESISTENTE / STRALCIO 1
LOCALI IN COMUNE PALESTRA/PISCINA	LOCALI IN COMUNE PALESTRA PISCINA ESISTENTE / STRALCIO 1
LOCALI TECNICI	LOCALI TECNICI STRALCIO 1
PIANO DI GIOCO	
LOCALI DI SUPPORTO NUOVA PALESTRA	

ACCESSI	
	ACCESSO PUBBLICO
	ACCESSO ATLETI PALESTRA
	ACCESSO ATLETI PISCINA
	ACCESSO TECNICO/ CARRABILE

committente <b>COMUNE DI ABANO TERME (PD)</b>		progettazione generale <b>ARCH. ANDREA DONDI PINTON</b>	
oggetto <b>RIQUALIFICAZIONE DEL PALAZZETTO DELLO SPORT COMUNALE</b>		progettazione specialistica	
luogo dei lavori <b>VIA VITTORIO DA FELTRÈ n.1 - ABANO TERME (PD)</b>			
RIP <b>ING. ANNA MELIOLARO</b>		<b>PROGETTO FATTIBILITA' TECNICA ED ECONOMICA</b>	
CIP <b>ZZA379058E</b>		titolo <b>PROGETTO LAYOUT NUOVA PALESTRA</b>	
progettista <b>ARCH. ANDREA DONDI PINTON</b>		scala indicata <b>F.11</b>	
collaboratori		data pros data elaborata data stampa data stampa	
		data pros data elaborata data stampa data stampa	
note A termini di legge il presente elaborato non è riproducibile senza il consenso scritto del Progettista in carica.			