




ESISTENTE - VISTA FRONTALE

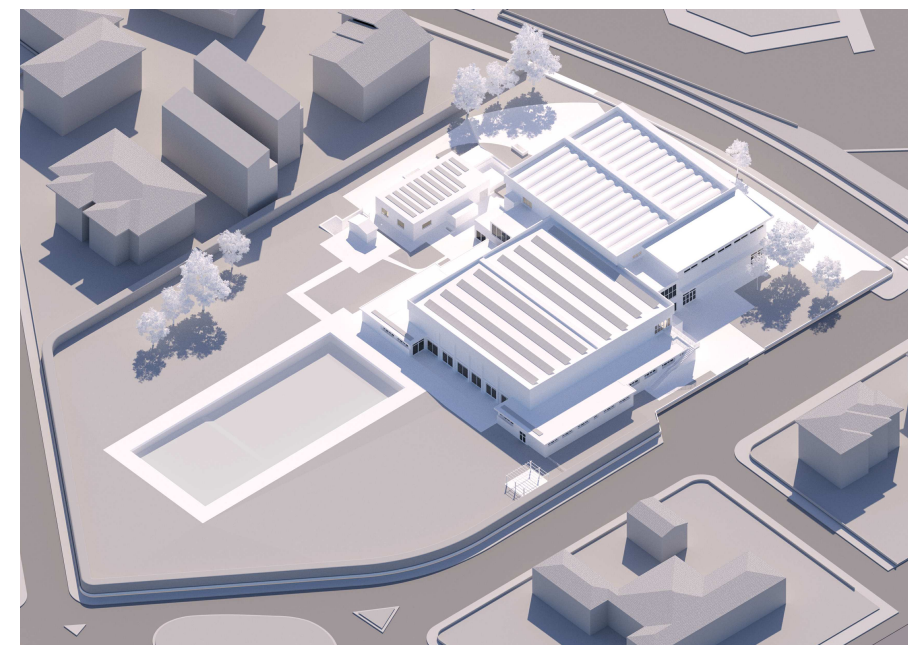


ESISTENTE - VISTA PISCINA ESTERNA

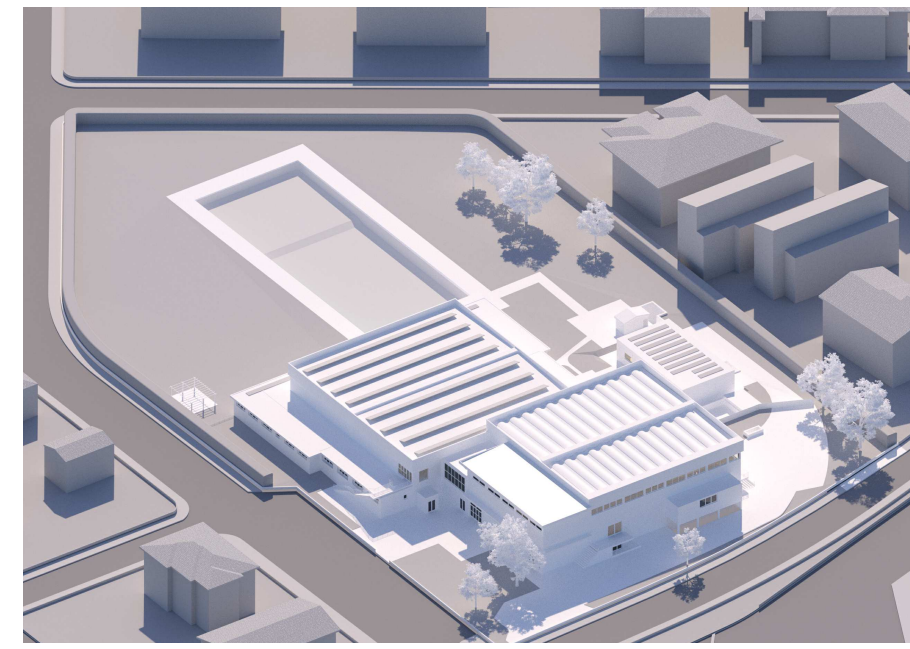


ESISTENTE - ACCESSO CARRABILE

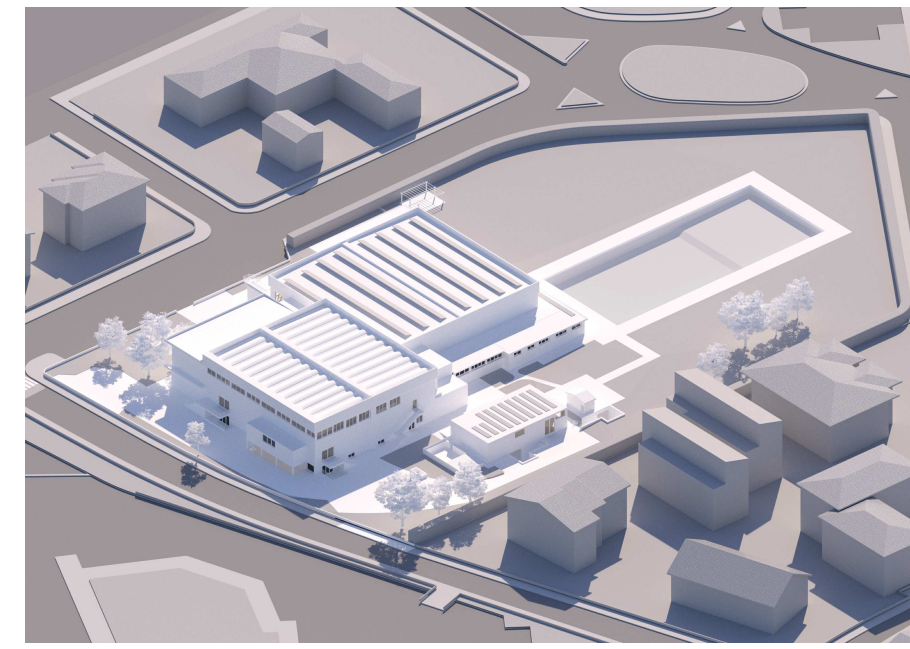


ESISTENTE - RETRO PALESTRA

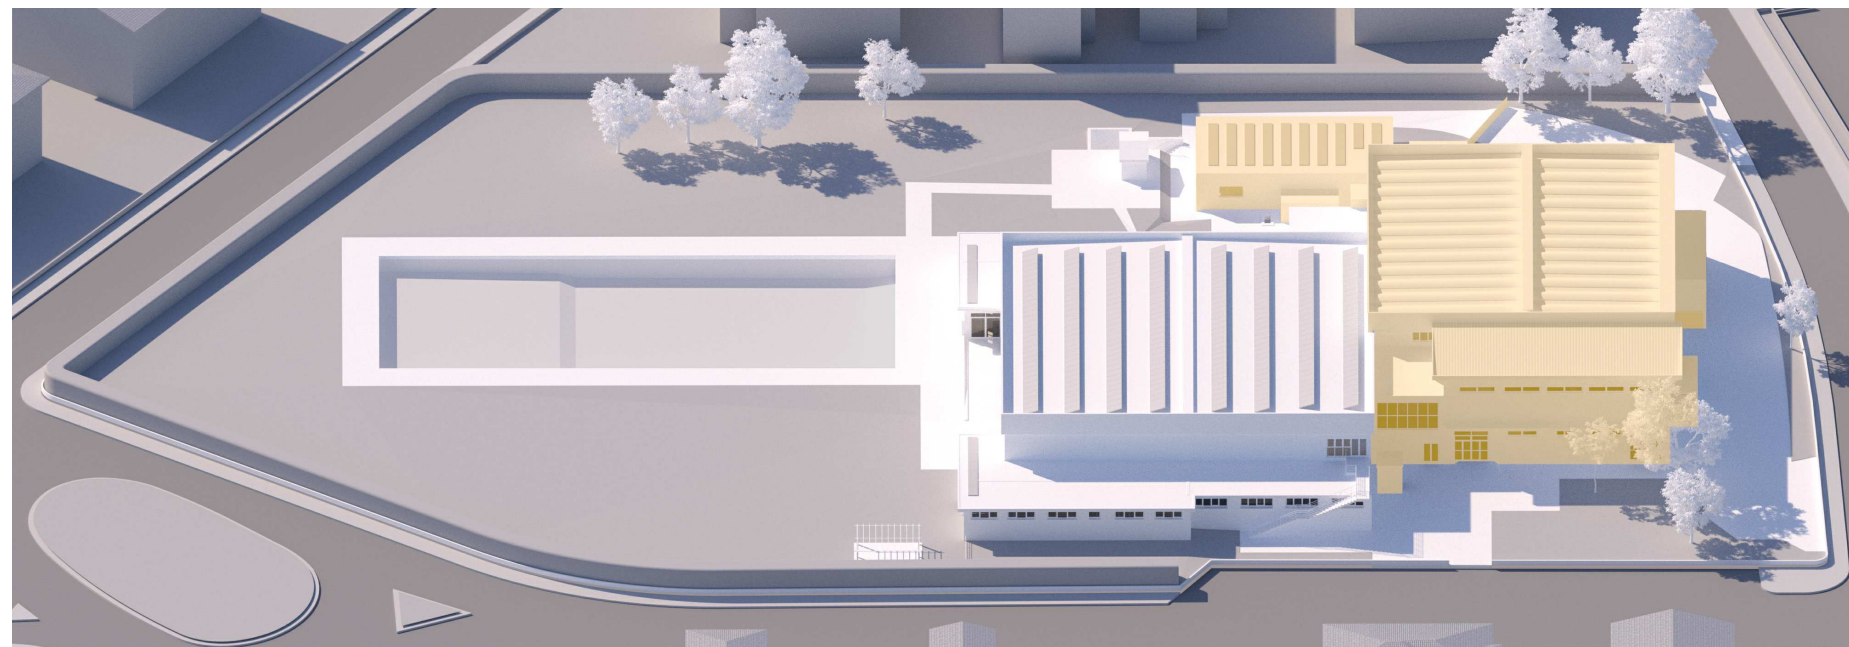

DEMOLIZIONI - VISTA FRONTALE

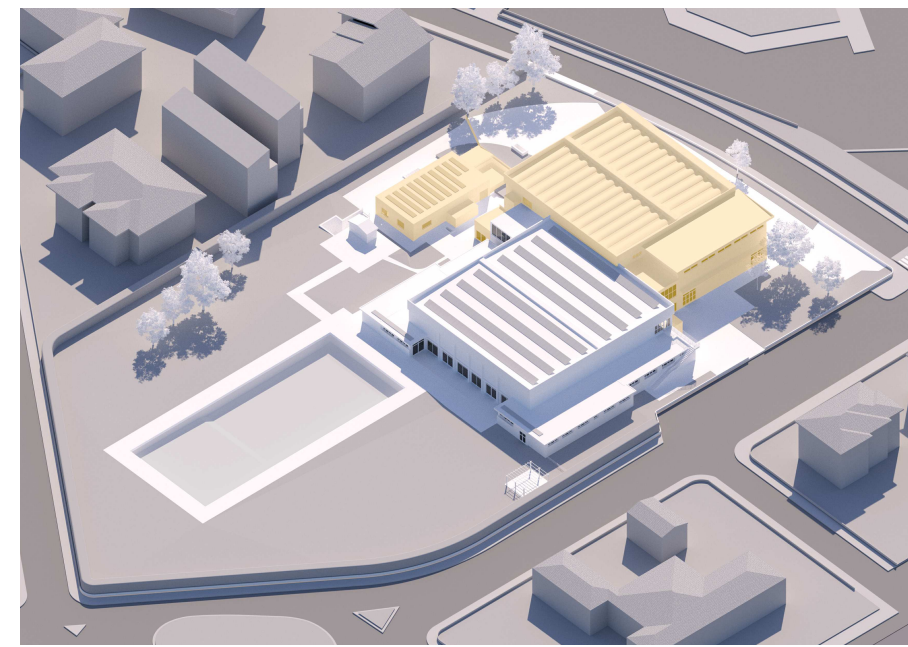


DEMOLIZIONI - VISTA PISCINA ESTERNA

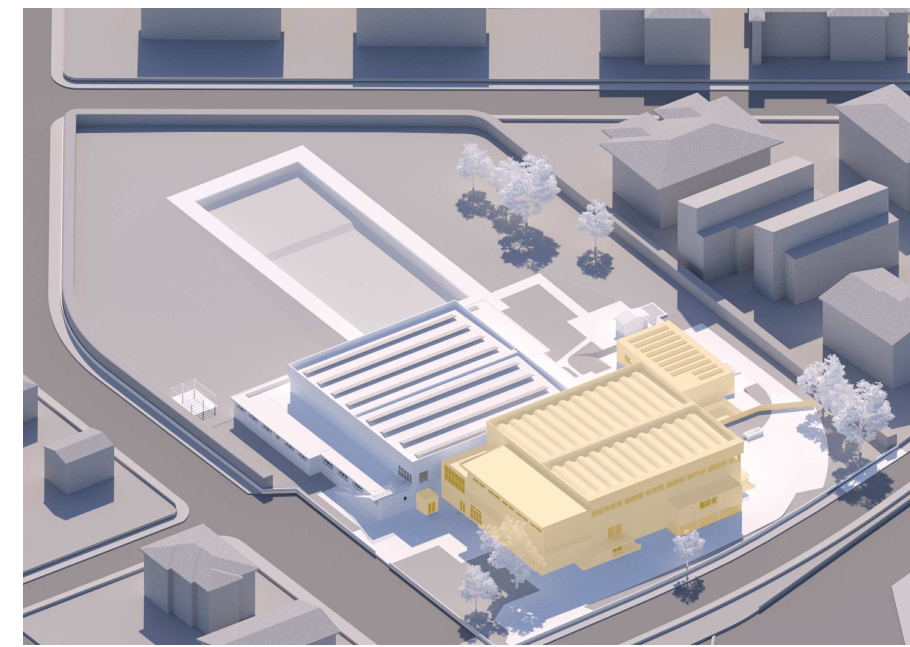


DEMOLIZIONI - ACCESSO CARRABILE




DEMOLIZIONI - RETRO PALESTRA

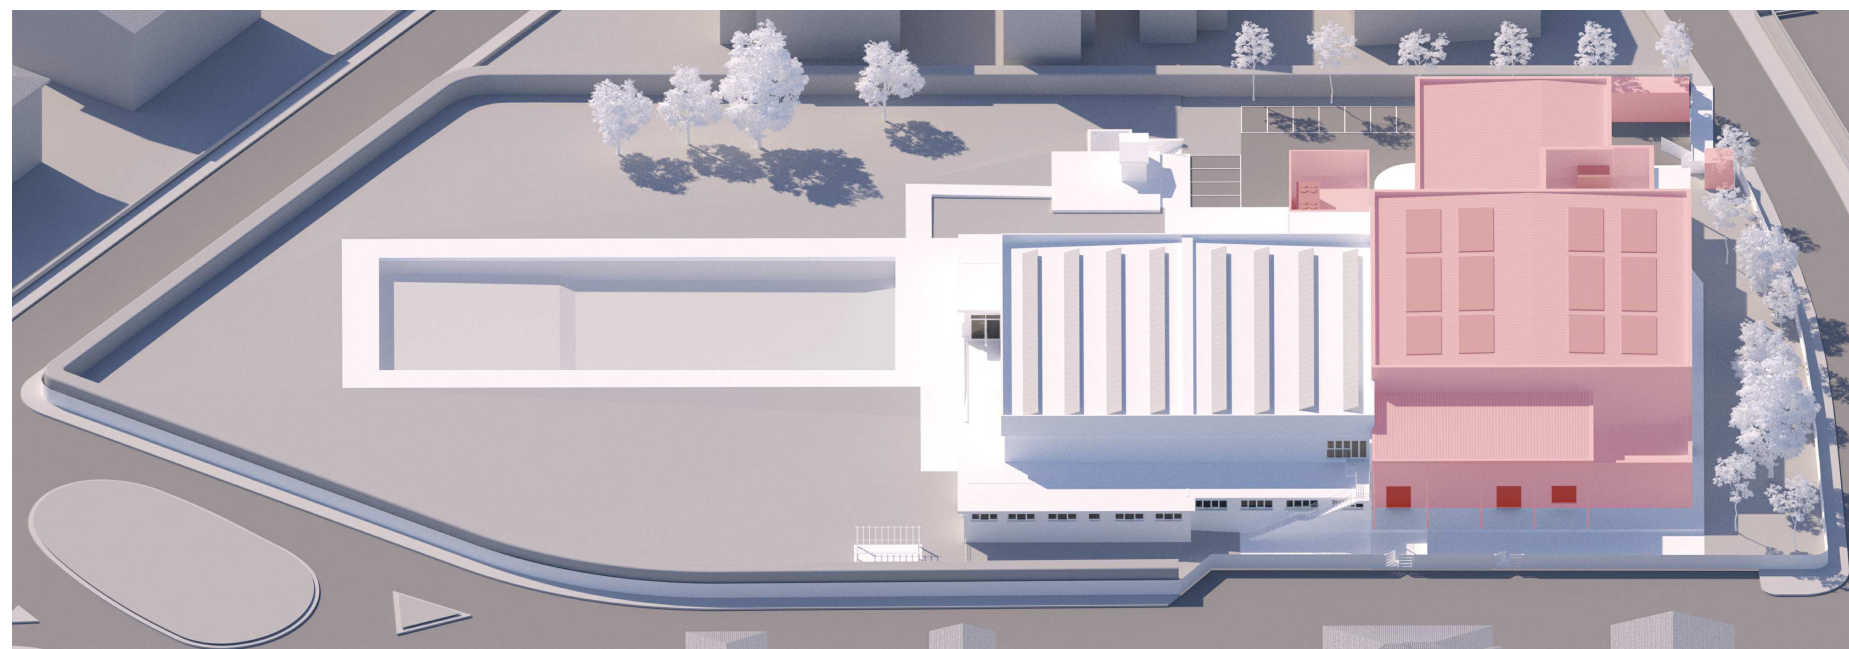


NUOVE COSTRUZIONI - VISTA FRONTALE

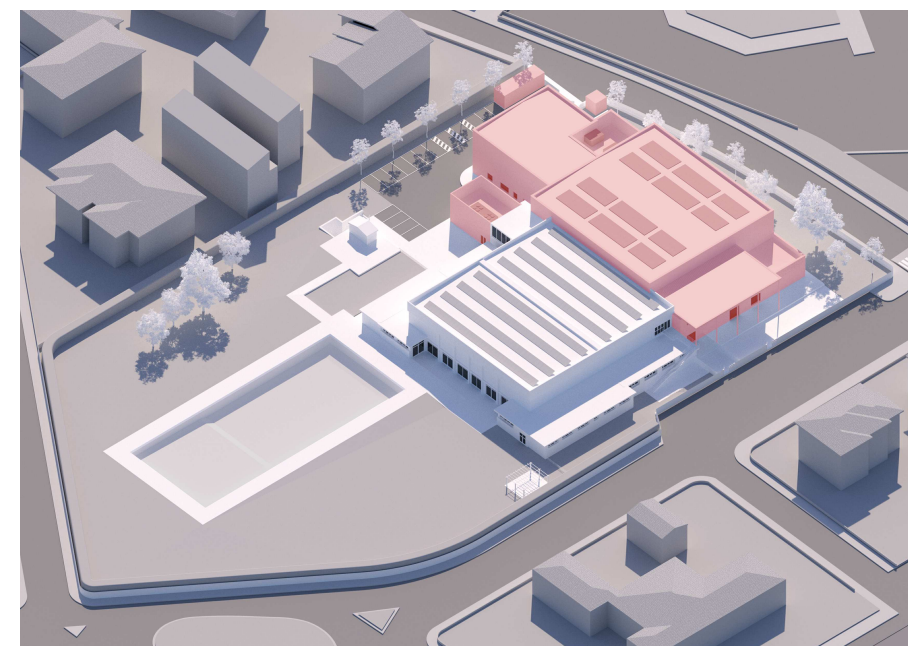


NUOVE COSTRUZIONI - VISTA PISCINA ESTERNA

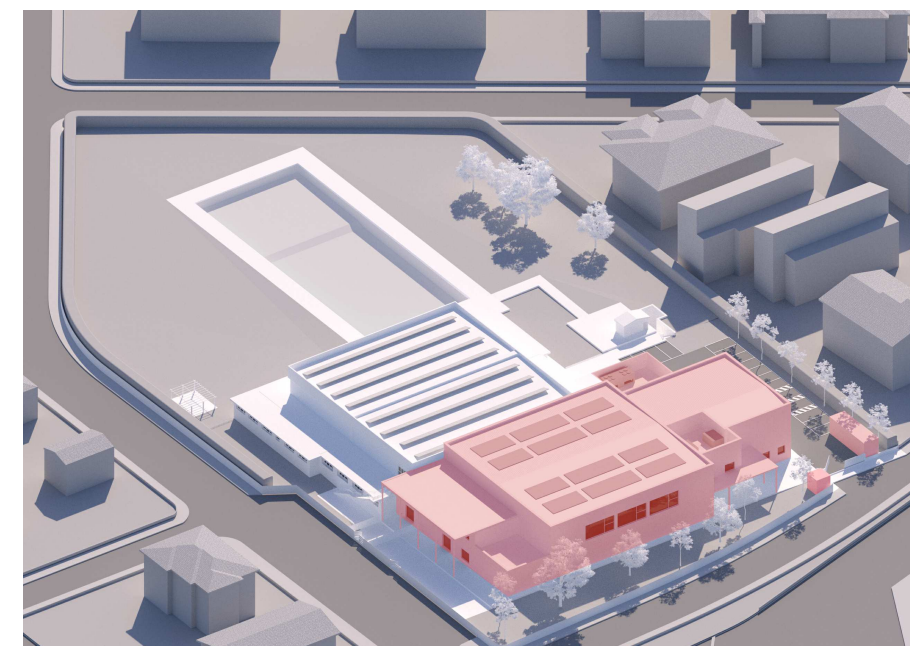


NUOVE COSTRUZIONI - ACCESSO CARRABILE

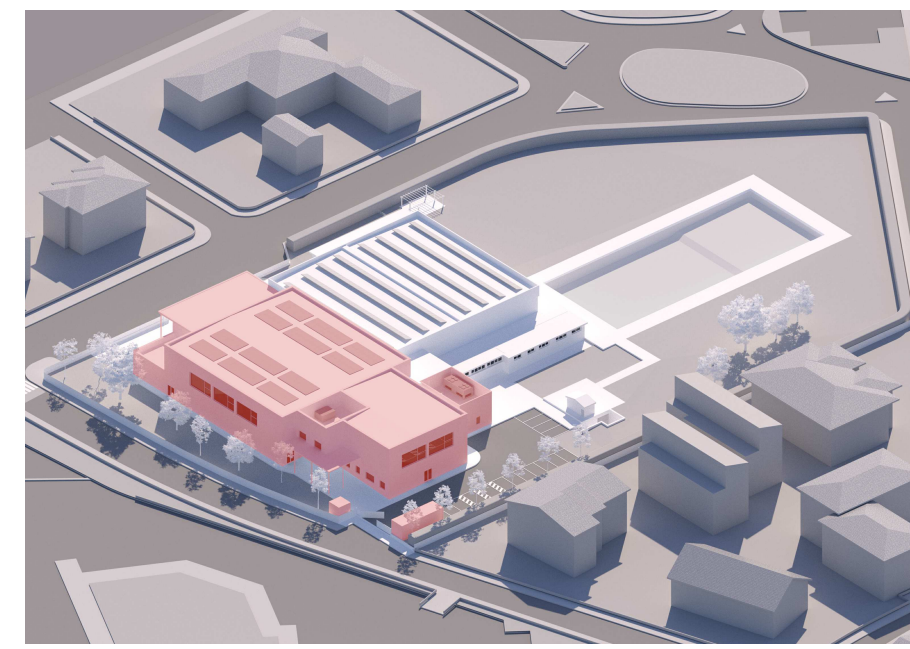


NUOVE COSTRUZIONI - RETRO PALESTRA

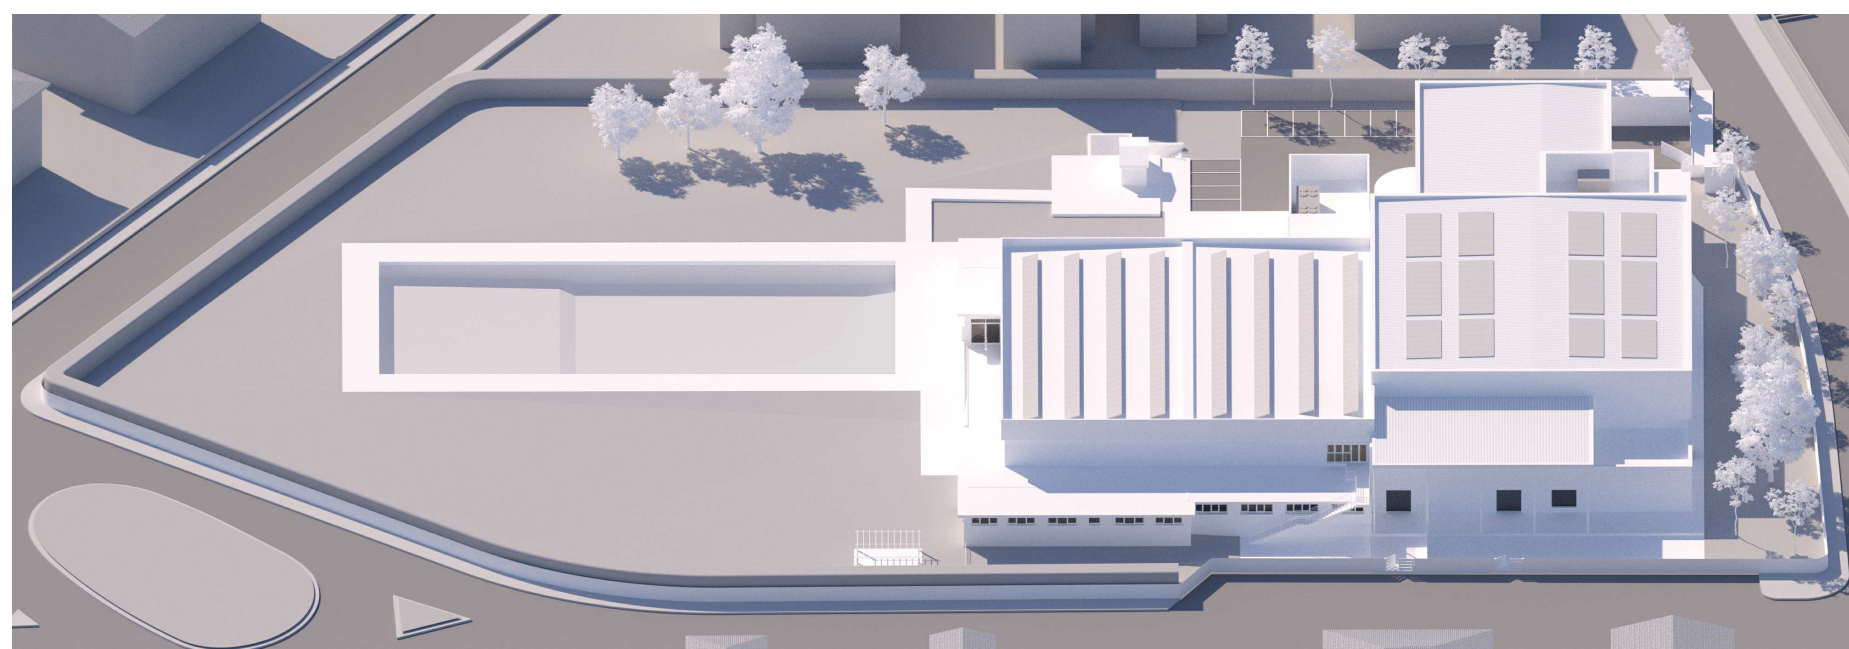

PROGETTO - VISTA FRONTALE

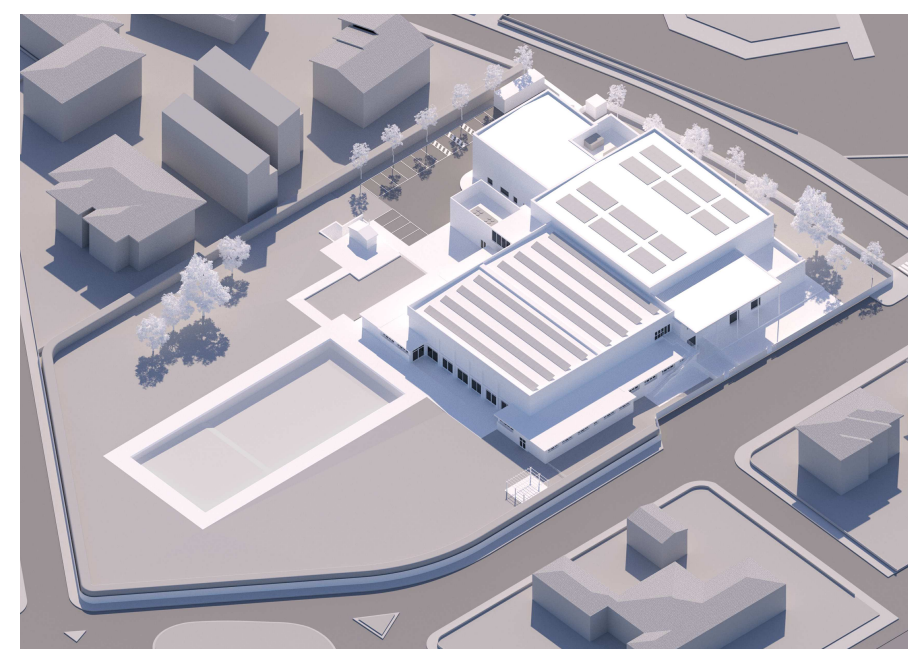

PROGETTO - VISTA PISCINA ESTERNA

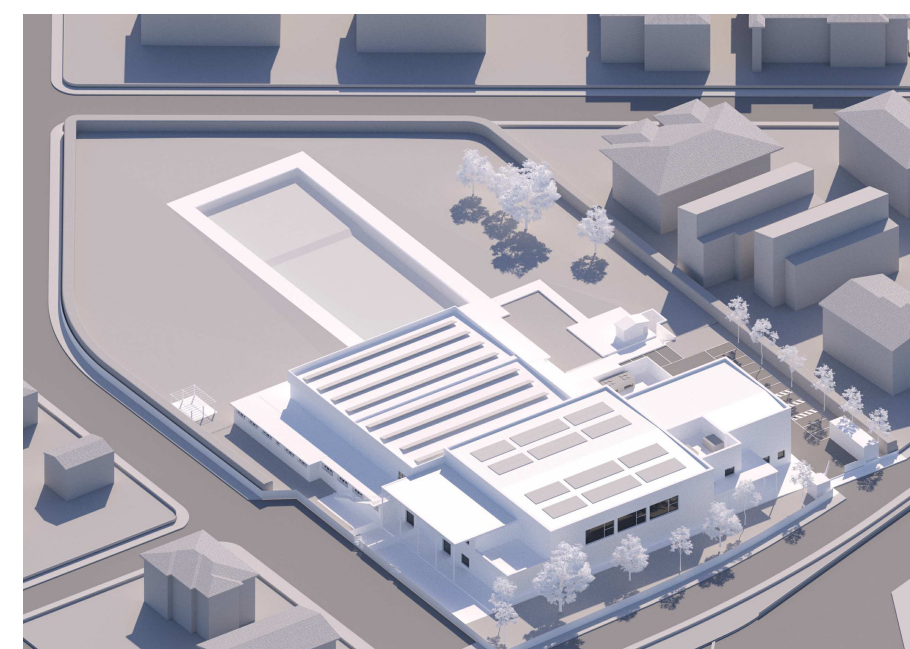

PROGETTO - ACCESSO CARRABILE



PROGETTO - RETRO PALESTRA

committente <b>COMUNE DI ABANO TERME (PD)</b>		progettazione generale <b>ARCH. ANDREA DONDI PINTON</b>	
oggetto <b>RIQUALIFICAZIONE DEL PALAZZETTO DELLO SPORT COMUNALE</b>		progettazione specialistica	
luogo dei lavori <b>VIA VITTORIO DA FELTRE n.1 - ABANO TERME (PD)</b>		<b>PROGETTO FATTIBILITA' TECNICA ED ECONOMICA</b>	
RUP <b>ING. ANNA MIGLIOLARO</b>		<b>VISTE DI MODELLO COMPARATIVE</b>	
CUP <b>ZZA379D5BE</b>		<b>F.12</b>	
progettisti <b>ARCH. ANDREA DONDI PINTON</b>		<table border="1"> <thead> <tr> <th>REV.</th> <th>DATA</th> <th>MOTIVO</th> <th>scala</th> <th>Come indicato</th> </tr> </thead> <tbody> <tr> <td></td> <td></td> <td></td> <td>data prog.</td> <td>Novembre 2023</td> </tr> <tr> <td></td> <td></td> <td></td> <td>tipo elaborato</td> <td>01F</td> </tr> <tr> <td></td> <td></td> <td></td> <td>cod. prog.</td> <td>2219PSA</td> </tr> <tr> <td></td> <td></td> <td></td> <td>cod. elab.</td> <td>2219PSA01P000F12</td> </tr> <tr> <td></td> <td></td> <td></td> <td>disegnato</td> <td>MTP</td> </tr> <tr> <td></td> <td></td> <td></td> <td>revisionato</td> <td>ADP</td> </tr> <tr> <td></td> <td></td> <td></td> <td>data stampa</td> <td>09/11/2023 16:48:37</td> </tr> </tbody> </table>			REV.	DATA	MOTIVO	scala	Come indicato				data prog.	Novembre 2023				tipo elaborato	01F				cod. prog.	2219PSA				cod. elab.	2219PSA01P000F12				disegnato	MTP				revisionato	ADP				data stampa	09/11/2023 16:48:37
REV.	DATA	MOTIVO	scala	Come indicato	
			data prog.	Novembre 2023	
			tipo elaborato	01F	
			cod. prog.	2219PSA	
			cod. elab.	2219PSA01P000F12	
			disegnato	MTP	
			revisionato	ADP	
			data stampa	09/11/2023 16:48:37	
collaboratori		note A termini di legge il presente elaborato non è riproducibile senza il consenso scritto del Progettista in epigrafe.	

