




STRALCIO 1A - PIANTA COPERTURA - 1 : 500

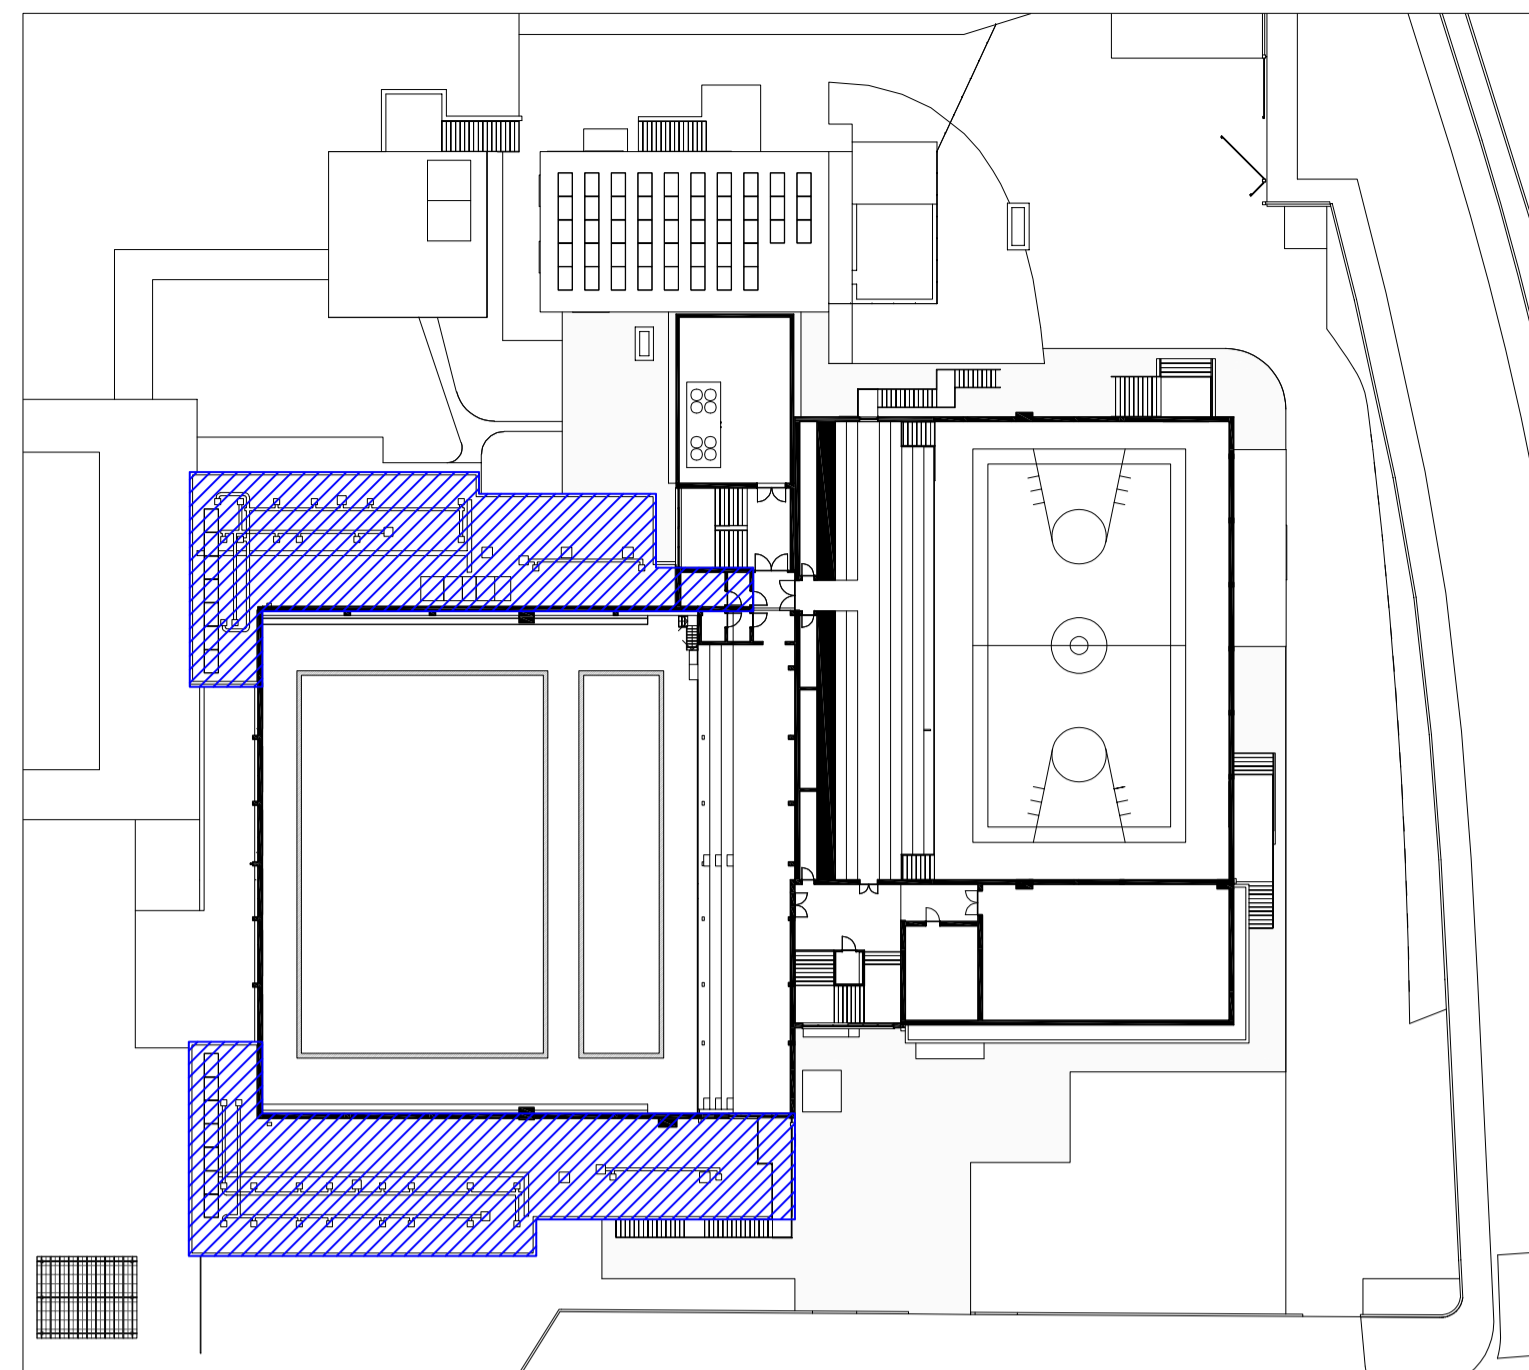

STRALCIO 1B - PIANTA PIANO PRIMO - 1 : 500

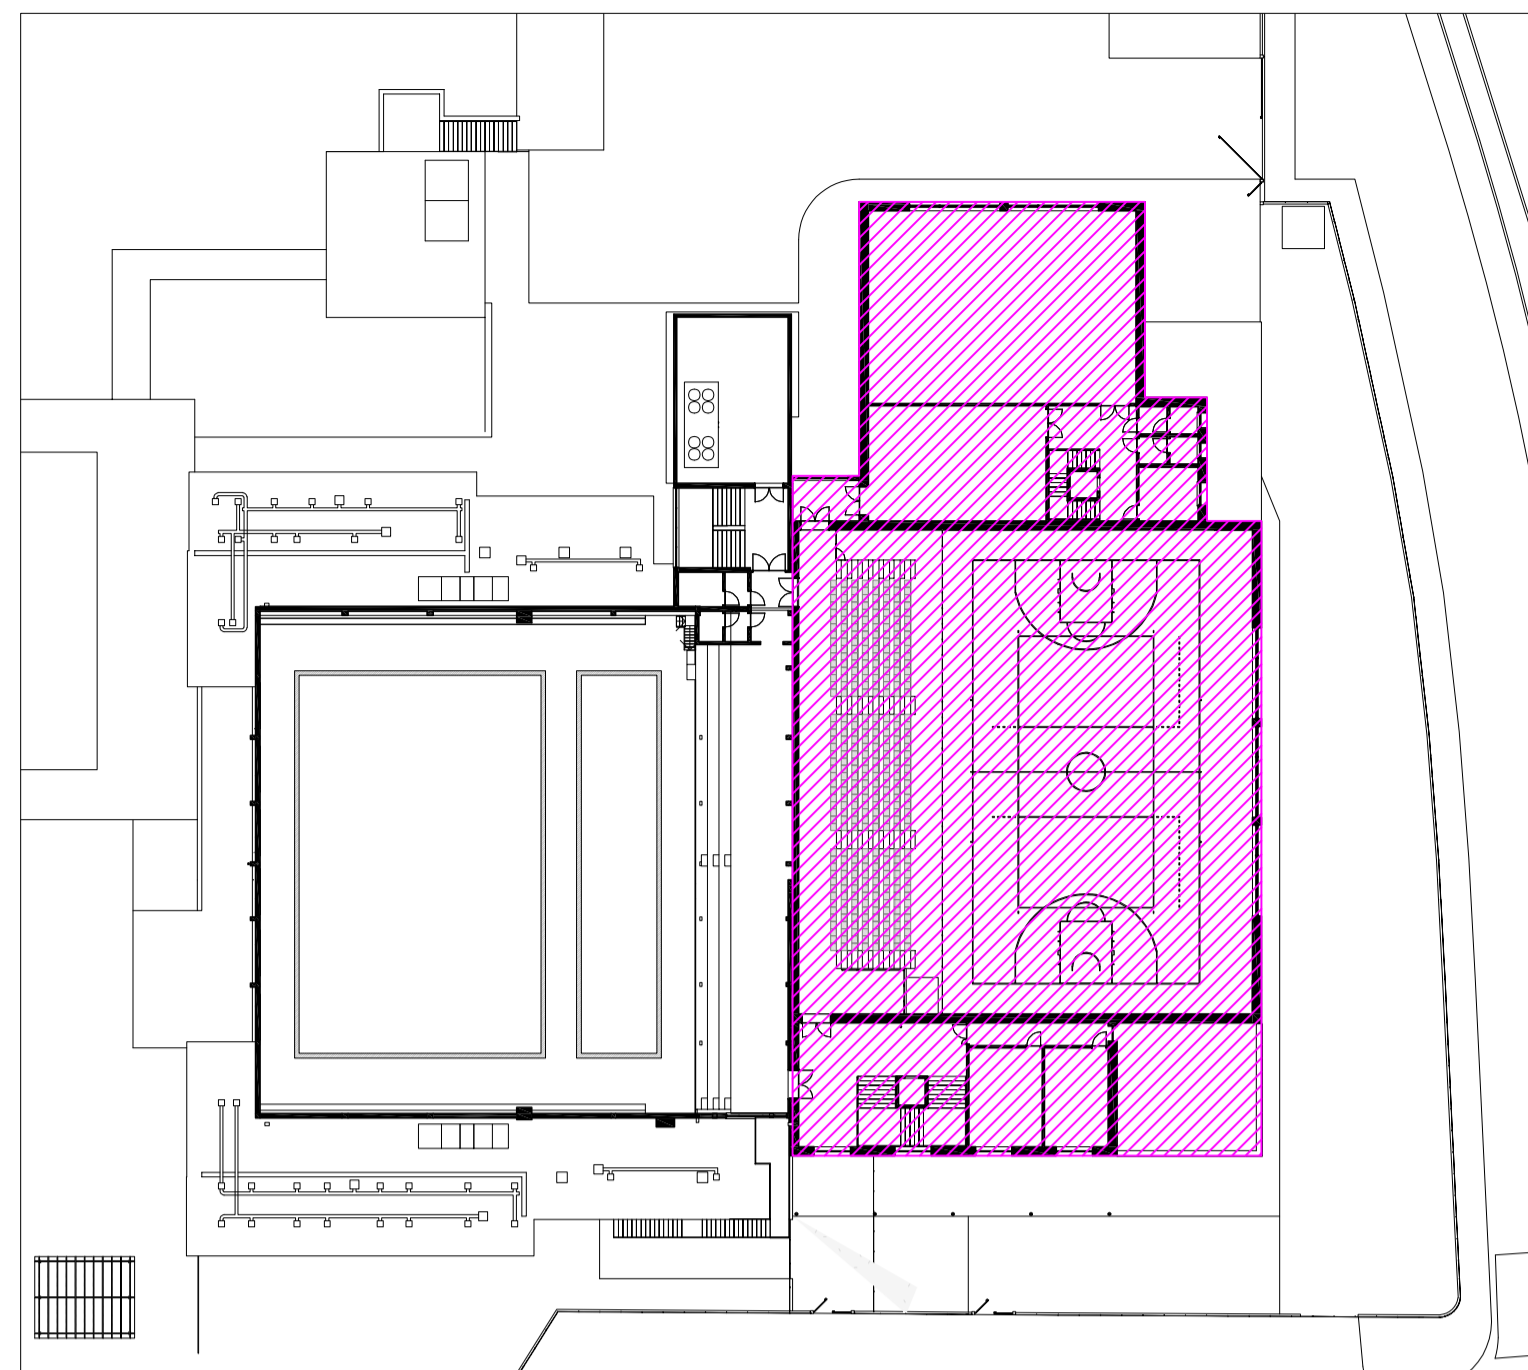

STRALCIO 2 - PIANTA PIANO PRIMO - 1 : 500

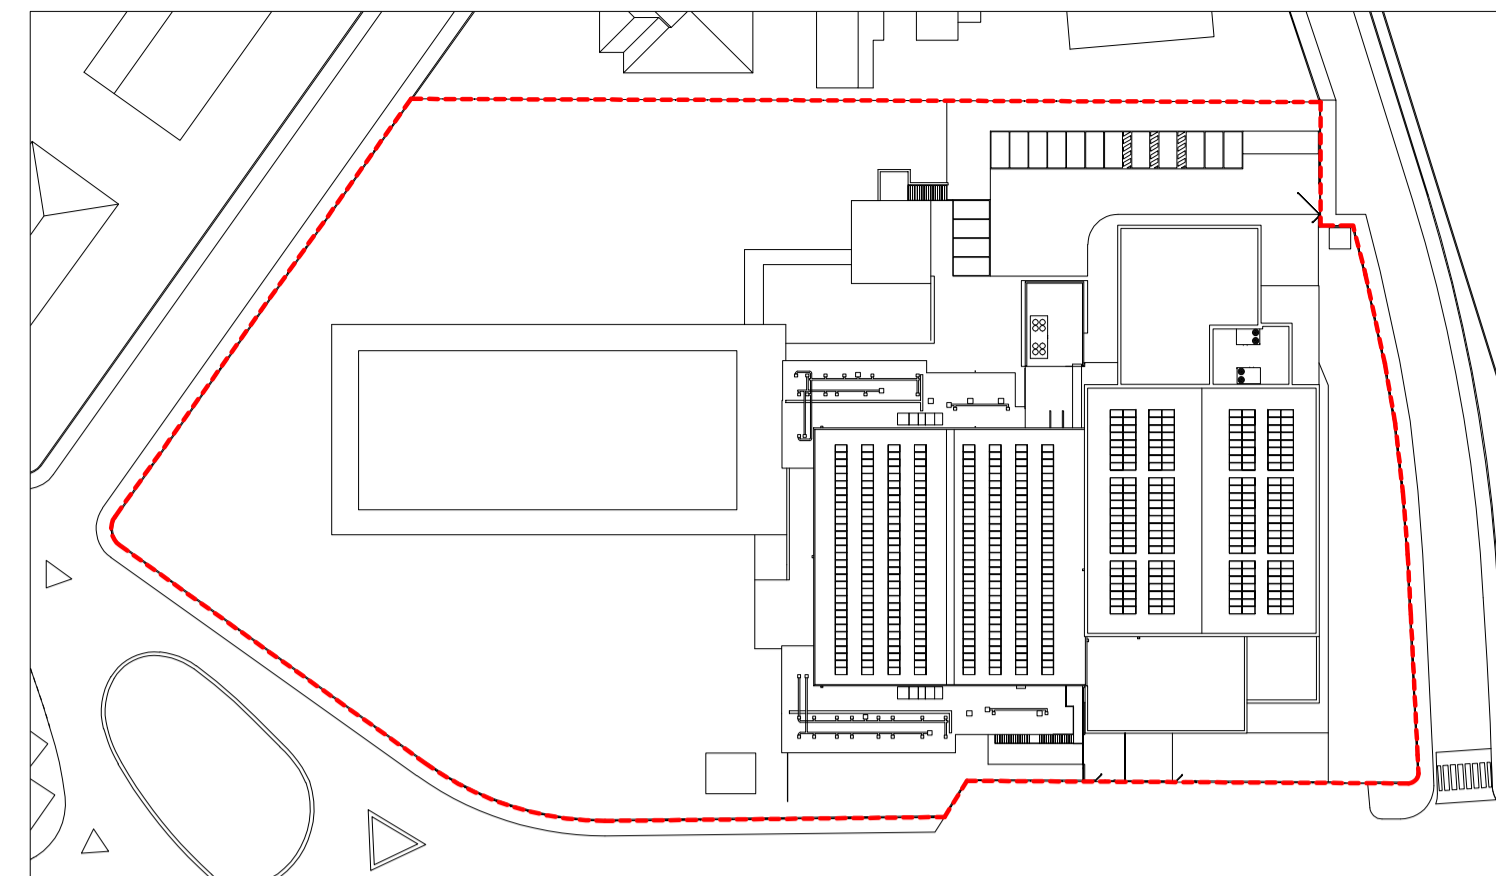

INQUADRAMENTO AREA D'INTERVENTO - 1 : 1000

LEGENDA COLORI STRALCI

RIFACIMENTO COPERTURA PISCINA COPERTA:

- Demolizione e ricostruzione di travato esistente e controventi;
- Rifacimento del sistema di controvento nel piano della copertura;
- Ripristino della sezione ammorzata delle travi principali in legno esistenti;
- Sostituzione delle travi di banchina in legno esistenti;
- Sostituzione degli elementi in acciaio, bulloni, staffe deteriorate.

REALIZZAZIONE NUOVO LOCALE CALDAIA:


- Demolizione di porzioni di fabbricato che interferiscono con la nuova costruzione;
- Realizzazione nuova fondazione a platea;
- Realizzazione nuova struttura in elevazione in cemento armato svincolata dalle strutture adiacenti;

RINFORZO SOLAI LOCALI ADIACENTI LA PISCINA COPERTA:


- Rinforzo soletto a seguito di rilievo, tipologia e capacità portante.

NUOVA PALESTRA


- Demolizione palestra esistente;
- Realizzazione nuova palestra con struttura in elevazione in cemento armato e copertura prefabbricata.

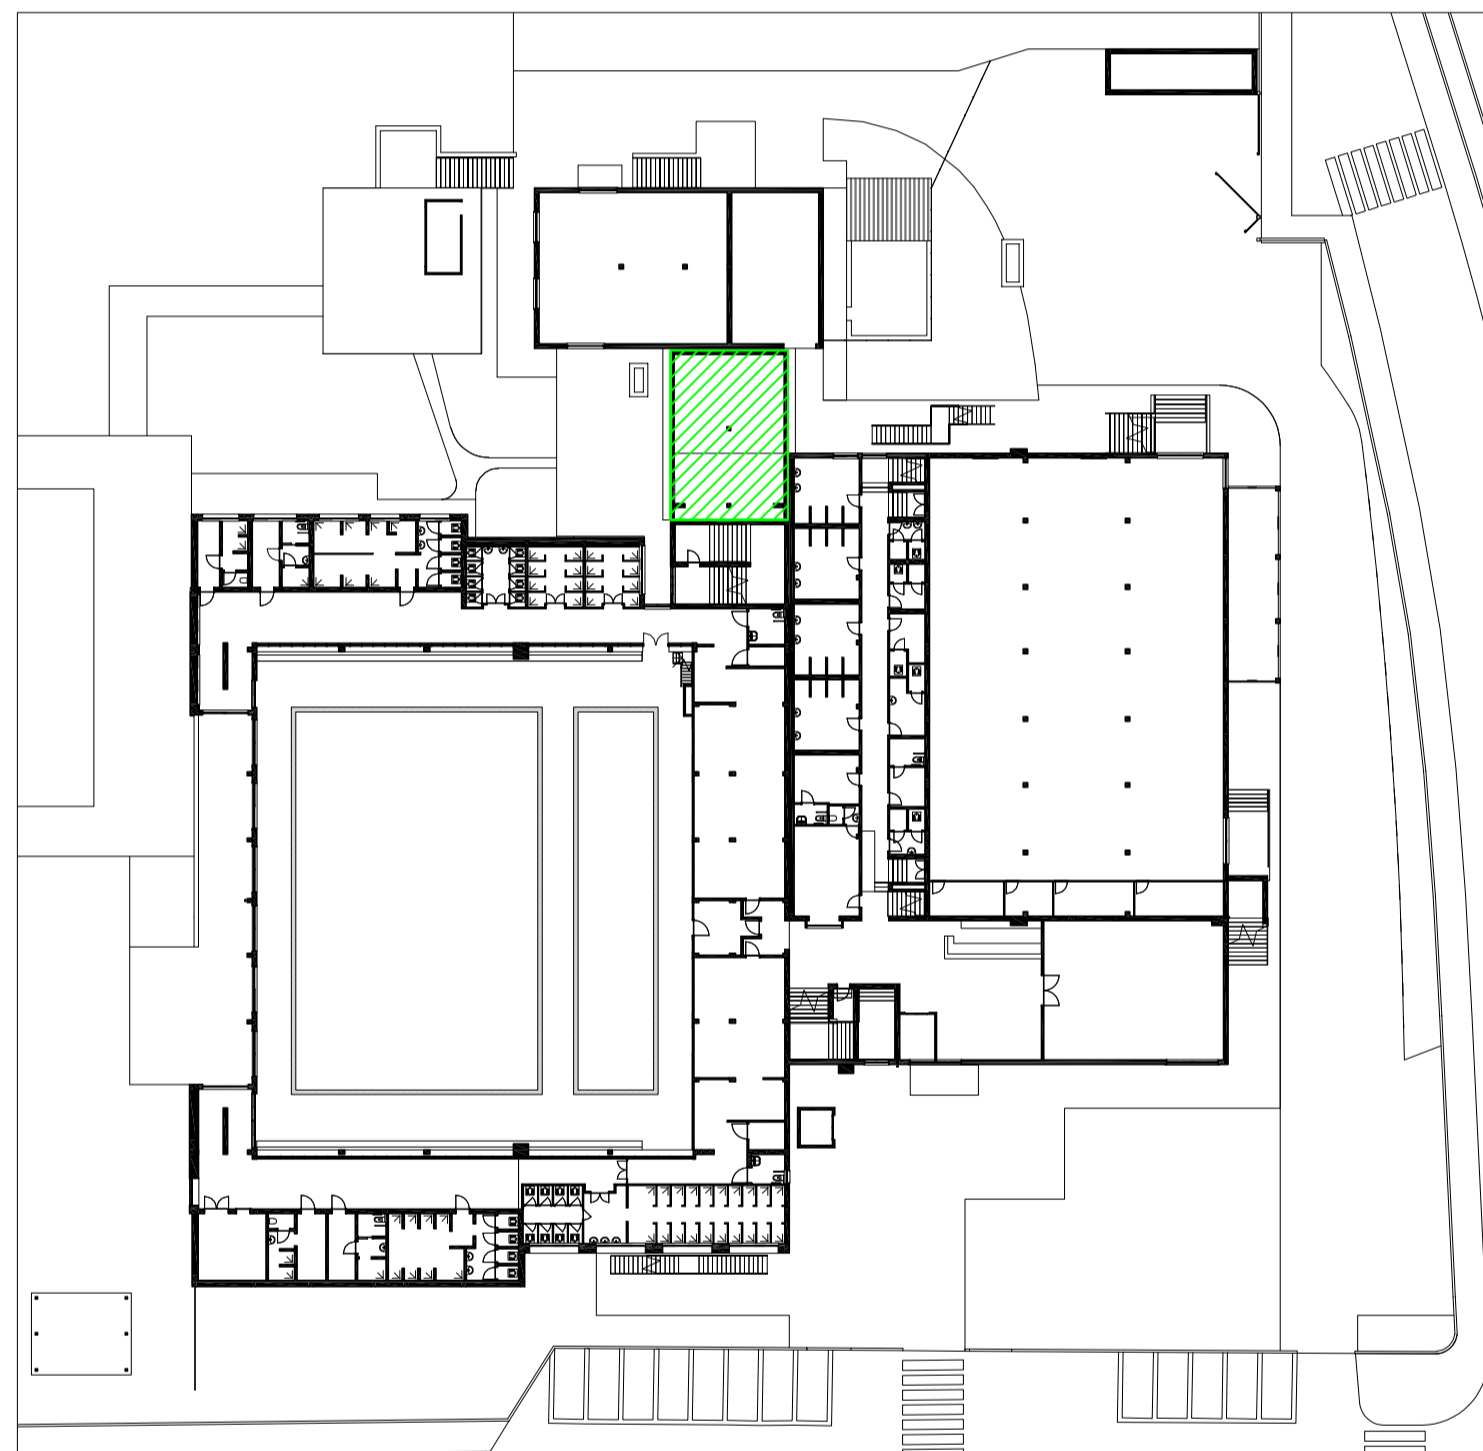


STRALCIO 1A - PIANTA PIANO TERRA - 1 : 500

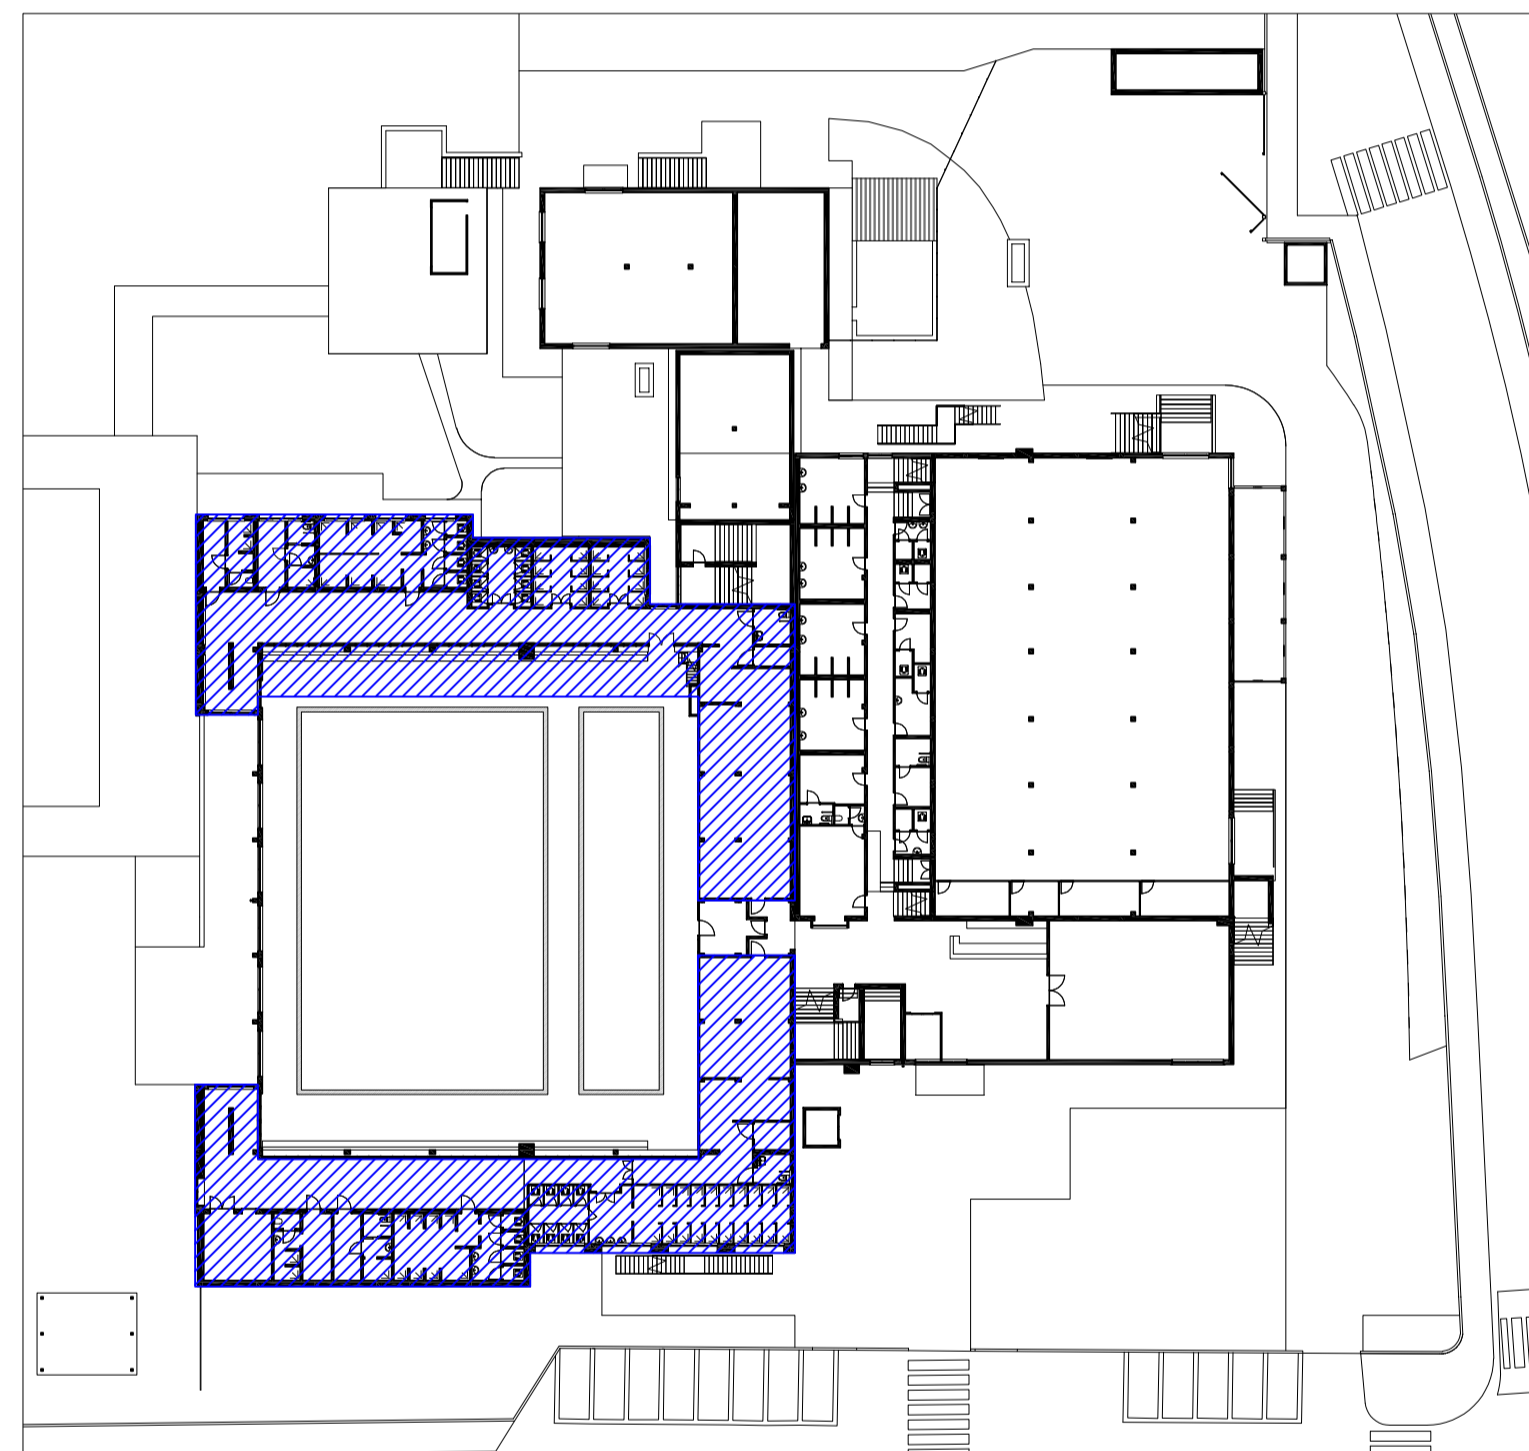


STRALCIO 1B - PIANTA PIANO TERRA - 1 : 500

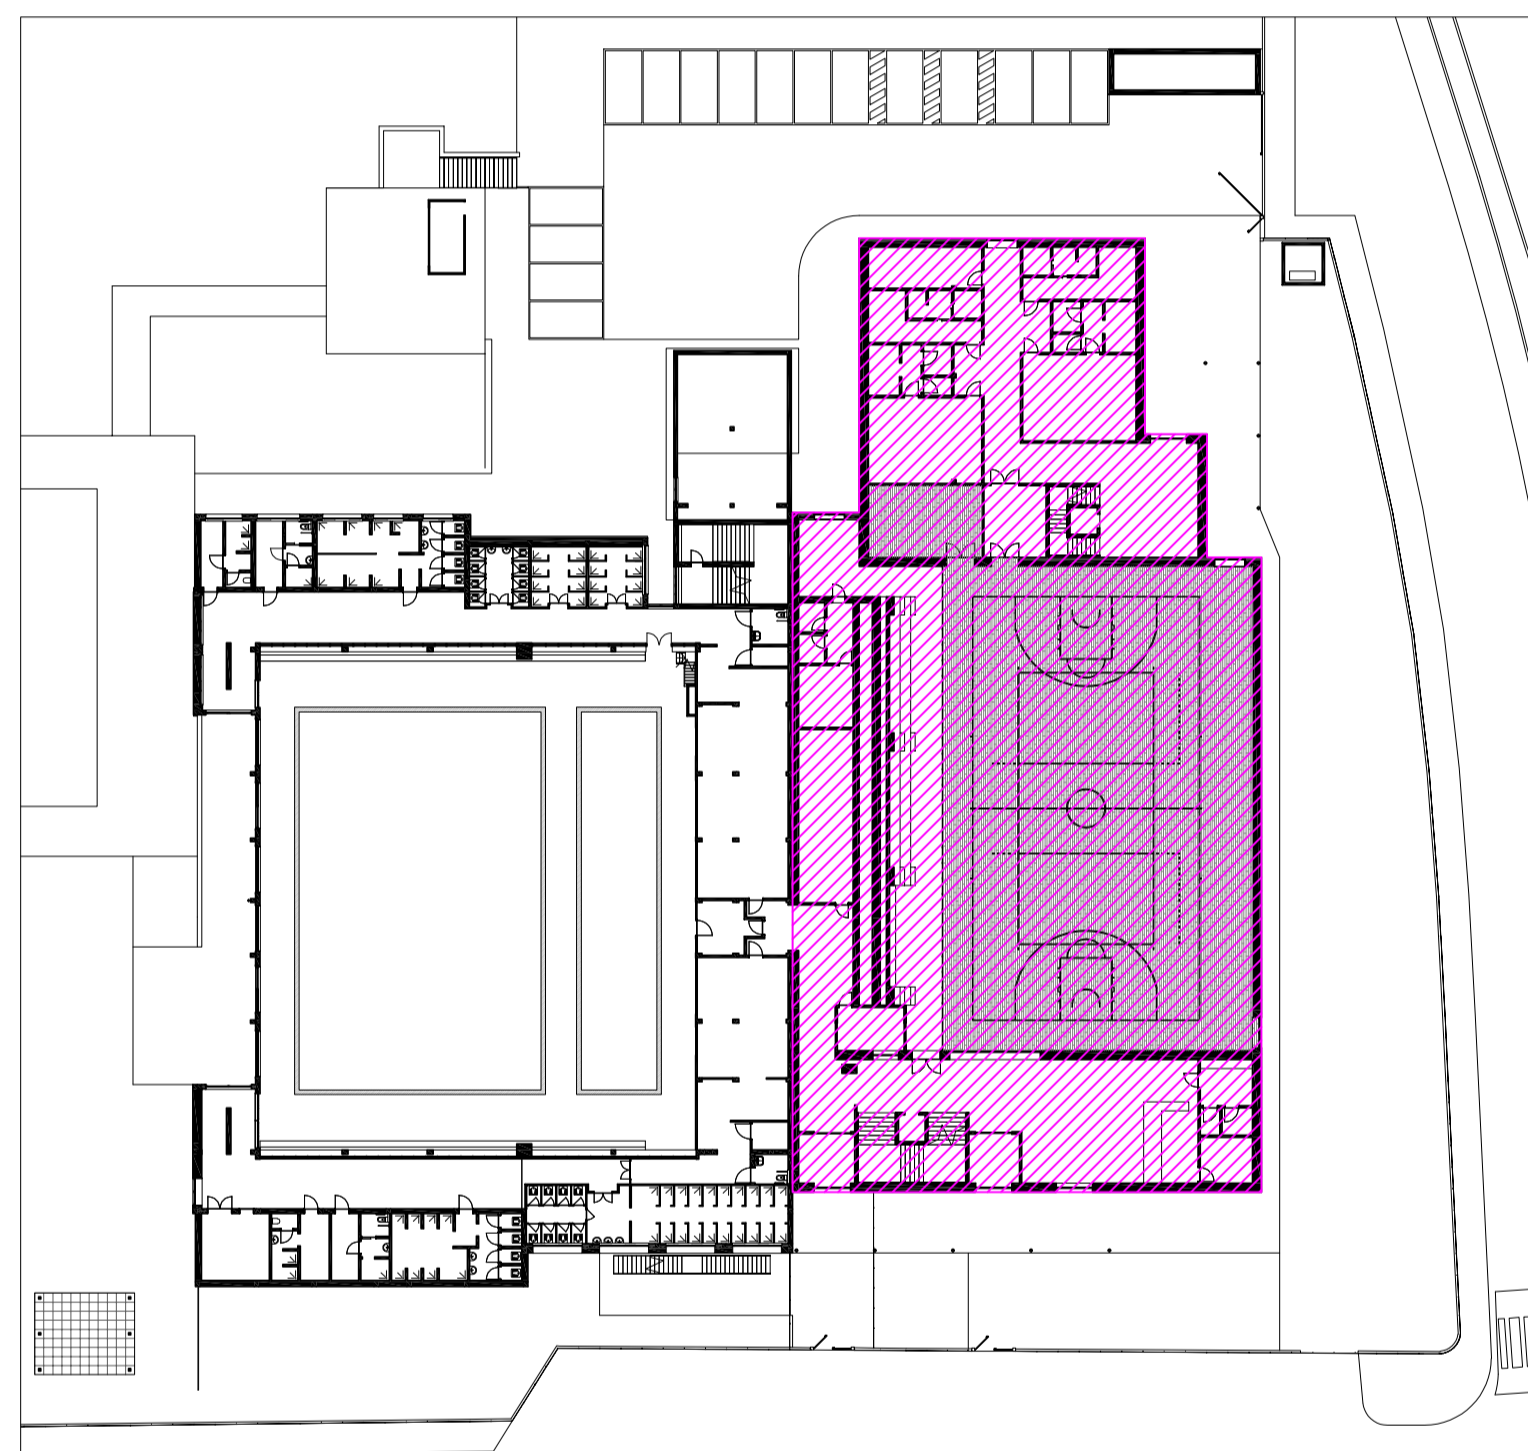


STRALCIO 2 - PIANTA PIANO TERRA - 1 : 500

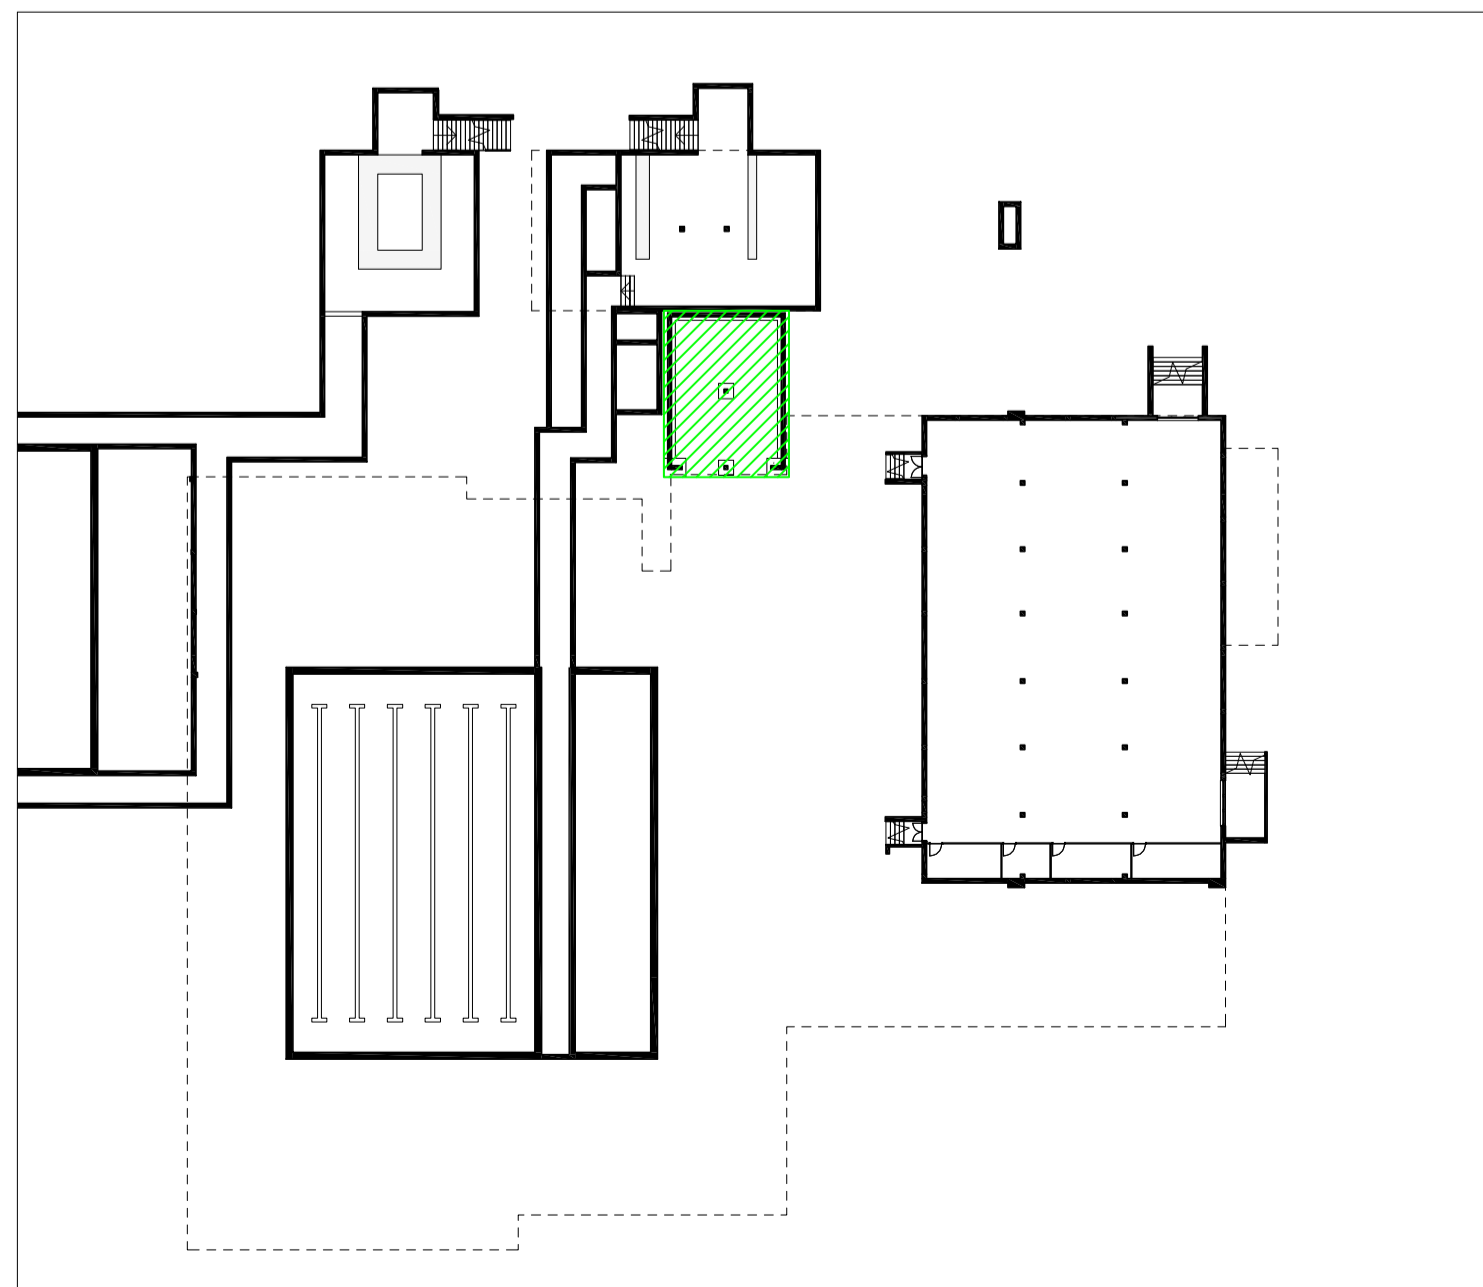

STRALCIO 1A - PIANO INTERRATO - 1 : 500

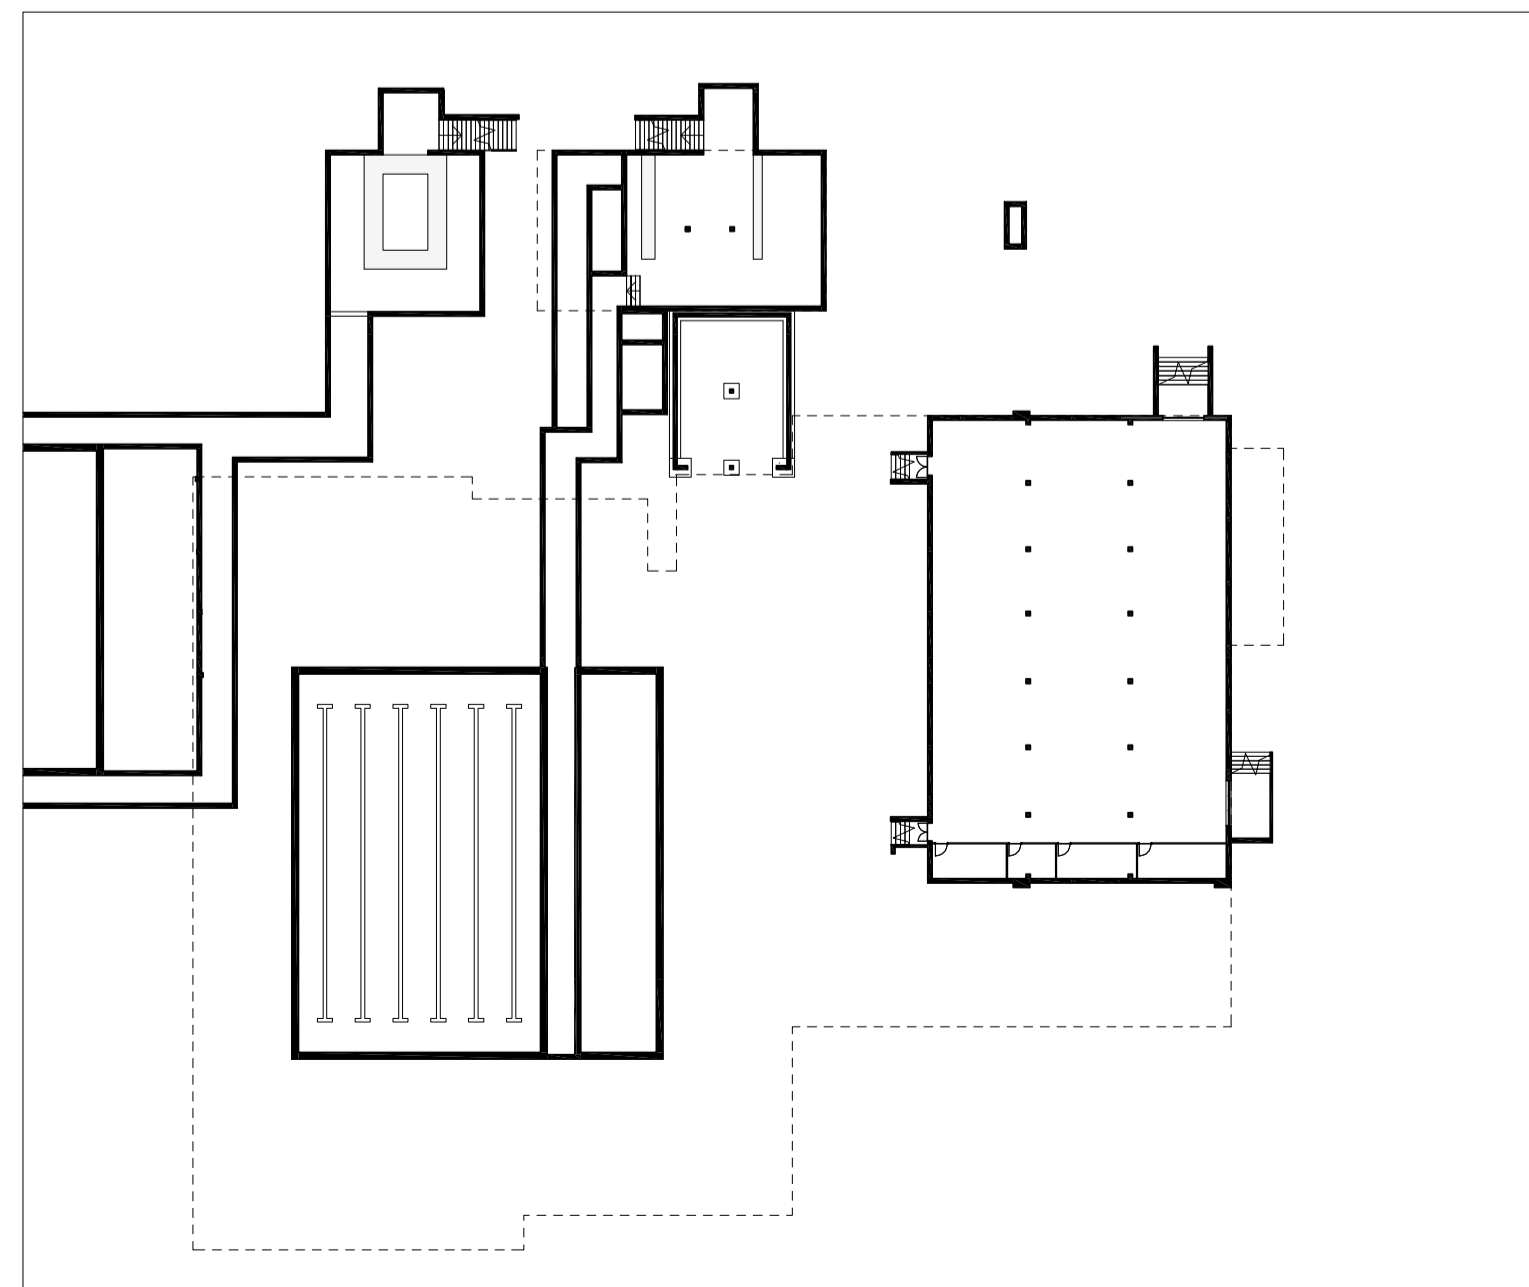

STRALCIO 1B - PIANO INTERRATO - 1 : 500

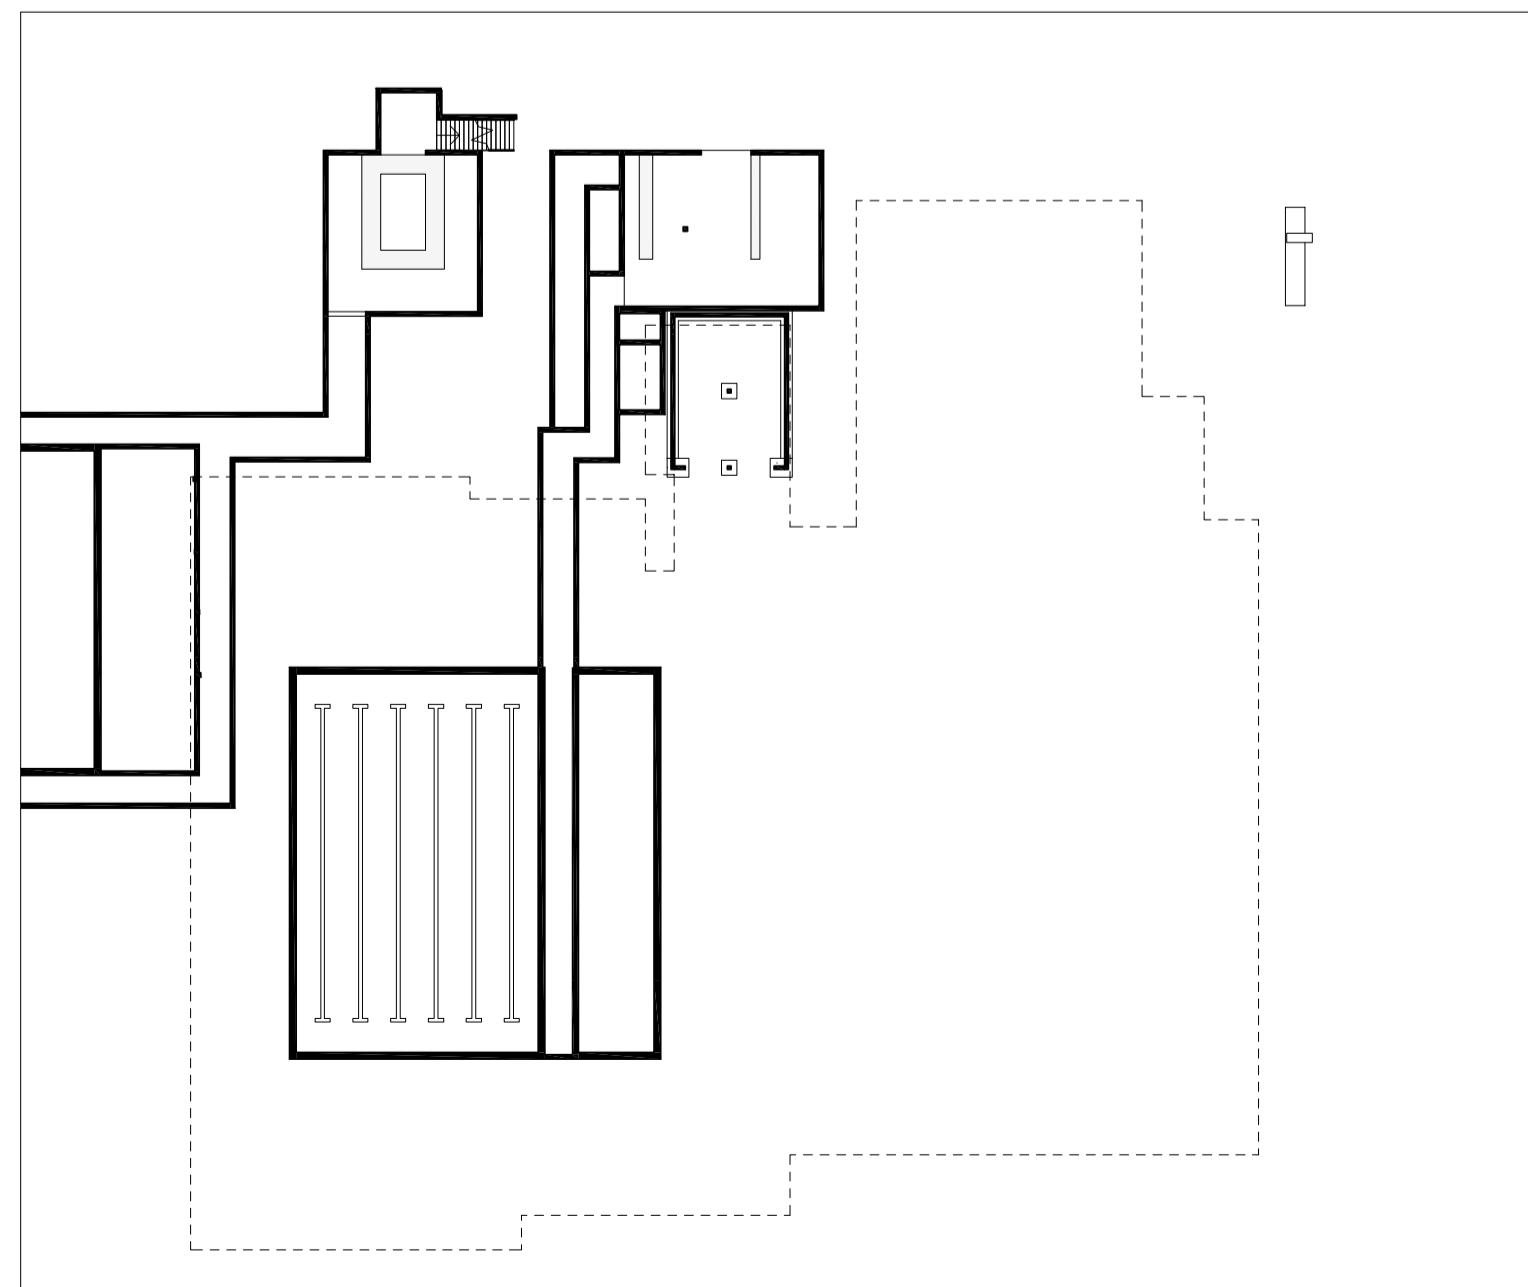

STRALCIO 2 - PIANO INTERRATO - 1 : 500

committente COMUNE DI ABANO TERME (PD)		progettazione generale ARCH. ANDREA DONDI PINTON	
oggetto RIQUALIFICAZIONE DEL PALAZZETTO DELLO SPORT COMUNALE		progettazione specialistica	
luogo dei lavori VIA VITTORIO DA FELTRE n.1 - ABANO TERME (PD)			
RUP ING. ANNA MIGLIOLARO		titolo PROGETTO FATTIBILITA' TECNICA ED ECONOMICA	
CUP EG Z2A379D5BE		titolo STRUTTURE STRALCI FUNZIONALI	
progettisti ARCH. ANDREA DONDI PINTON		codice indicazione S.01	
collaboratori		data stamp 09/11/2023 14:30:20	
note *A Verba di legge il presente elaborato non è riproducibile senza il consenso scritto del Progettista in carica.			



9hstudio
 dalla concezione architettonica all'architettura

via settima strada 7, 35029 padova, tel. +39 049 871000
 email: info@9hstudio.it, www.9hstudio.it

REV.	DATA	NOTE	CONSTATTO
01	09/11/2023	progettazione generale	Novembre 2023
02		tipo elaborato	01F
03		cod. prog.	Z29P5A
04		cod. elabor.	Z29P5A/0005.01
05		disegnato	MTP
06		revisionato	ADP