




PI

PIANO DEGLI INTERVENTI

Oggetto: **SECONDA VARIANTE AL PI** Scala 1:5000

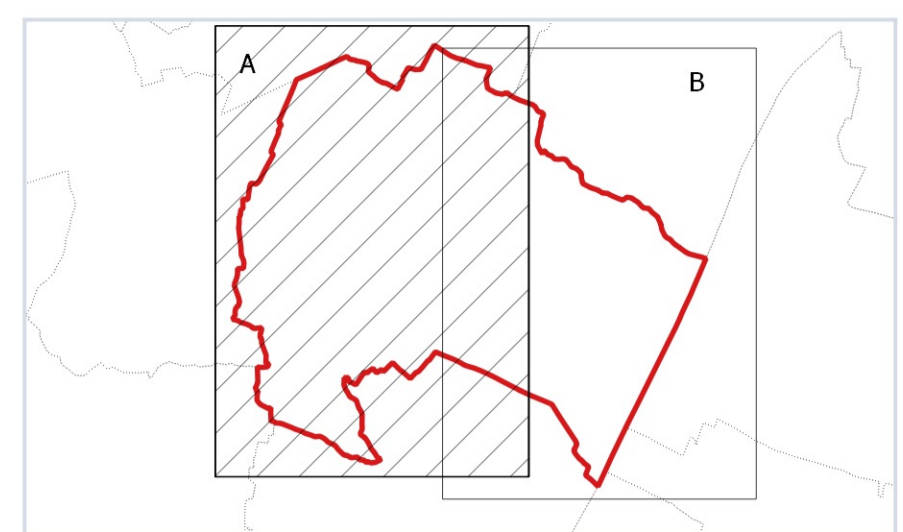

2.3 A ZONE TERRITORIALI OMOGENEE

Sindaco: FEDERICO BARBERATO
Ufficio tecnico: LEONARDO MINOZZI, VALENTINA ANDREAZZO
Progettista: STEFANO MARIA COARDO
GRUPPO DI LAVORO:
Urbanista: SIMONE COCC, GILIA MITO, ANDREA ZORZ
Agente, VRS e VINCA: CARLO PIAZZO, ENRICO BIASCOLO
Compatibilità idraulica:

FASE: CONSEGNA/ADOZIONE: 30/09/2025
ADOTTATO:
APPROVATO:

Terre s.r.l.
Via Venezia 10/B - 35020 Abano Terme (PD) - Tel. 049/848333
www.terresrl.com

LEGENDA

- Confine Comunale
 - Strumenti attuativi
 - AR 1 - Rimando alla Disciplina Particolareggiata Abano Civitas Art. 16
 - PLIA vigenti
 - NR n° - Perimetro unitario di nuova edificazione Art. 24
 - Repertorio Piani Attuati
 - RP n° - Rimando al repertorio dei piani attuati Art. 21
 - Zone Territoriali Omogenee
 - Zona territoriale omogenea A Art. 16-17
 - Zona territoriale omogenea B Art. 20-22
 - Zona territoriale omogenea C1 Art. 22
 - Zona territoriale omogenea C1E Art. 23
 - Zona territoriale omogenea C2 Art. 24
 - Zona territoriale omogenea D1 Art. 25
 - Zona territoriale omogenea D2 Art. 26
 - Zona territoriale omogenea D3 Art. 27
 - Zona territoriale omogenea E Art. 28
 - Pa - Aree per l'istruzione di base Art. 30
 - Fb - Aree per attrezzature di interesse comune Art. 31
 - Fc - Aree attrezzate a parco gioco e sport Art. 32
 - Fd - parcheggi Art. 33
 - Fe - aree per servizi a carattere territoriale Art. 34
 - Attività produttive diffuse Art. 38
 - Aree di interesse storico - ambientale Art. 36
 - Perimetro Varianti Verdi ai sensi dell'art.7 LR 4/2015 Art. 39
- Viabilità**
- Viabilità esistente
 - Viabilità di progetto
- Idrografia**
- Idrografia esistente

- PI n° - Perimetro di progetto norma Art. 24-25
- PP n° - Perimetro di nuovo intervento attraverso piano particolareggiato Art. 25
- PA n° - Rimando a Piano Attuativo in atto Art. 25

