




# PI

## PIANO DEGLI INTERVENTI

Oggetto: **SECONDA VARIANTE AL PI**      Scala 1:5000

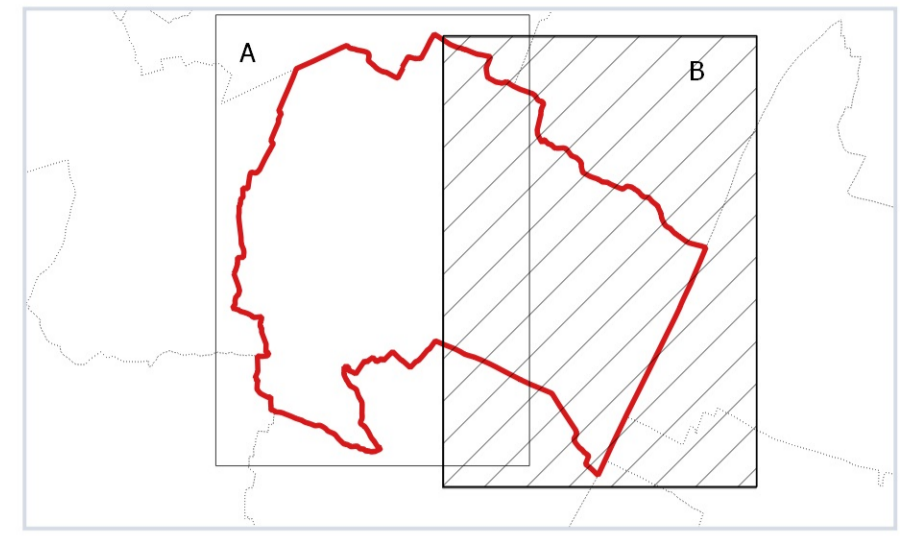

### 2.3 B ZONE TERRITORIALI OMOGENEE

Sindaco: FEDERICO BARBERATO  
Ufficio tecnico: LEONARDO MINOZZI, VALENTINA ANDREAZZO  
Progettisti: STEFANO MARIA D'AMICO  
GRUPPO DI LAVORO:  
Urbanista: SIKONE COCC, GILIA MITO, ANDREA ZORZ  
Agrotecnica, VLS e VINCA: CARLO PIAZZI, ENRICO BIASCOLO  
Compatibilità idraulica:  
  
FASE: CONSEGNA/ADOZIONE: 30/09/2025  
ADOPTATO:  
APPROVATO:  
**Terre s.r.l.**  
Via Venezia 10/B, Abano Terme (TV) 36074 - Tel. 0429/348233  
www.terre.it

LEGENDA	
	Confine Comunale
<b>Strumenti attuativi</b>	
	Art. 1 - Rimando alla Disciplina Particolareggiata Abano Civitas
	Art. 16 - Perimetro di progetto norma
	Art. 24 - 25 - Perimetro di nuovo intervento attraverso piano particolareggiato
	Art. 24 - Perimetro unitario di nuova edificazione
	Art. 21 - RP n° - Rimando al repertorio dei piani attuati
	Art. 21 - RP n° - Rimando a Piano Attuativo in atto
<b>Repertorio Piani Attuati</b>	
<b>Zone Territoriali Omogenee</b>	
	Art. 16-17 - Zona territoriale omogenea A
	Art. 20-22 - Zona territoriale omogenea B
	Art. 22 - Zona territoriale omogenea C1
	Art. 23 - Zona territoriale omogenea C1E
	Art. 24 - Zona territoriale omogenea C2
	Art. 25 - Zona territoriale omogenea D1
	Art. 26 - Zona territoriale omogenea D2
	Art. 27 - Zona territoriale omogenea D3
	Art. 28 - Zona territoriale omogenea E
	Art. 30 - Fa - Aree per l'istruzione di base
	Art. 31 - Fb - Aree per attrezzature di interesse comune
	Art. 32 - Fc - Aree attrezzate a parco gioco e sport
	Art. 33 - Fd - parcheggi
	Art. 34 - Fe - aree per servizi a carattere territoriale
	Art. 38 - Attività produttive diffuse
	Art. 36 - Aree di interesse storico-ambientale
	Art. 39 - Perimetro Varianti Verdi ai sensi dell'art.7 LR 4/2015
<b>Viabilità</b>	
	Viabilità esistente
	Viabilità di progetto
<b>Idrografia</b>	
	Idrografia esistente

