


2.5 10 DESTINAZIONI E MODALITA' D'USO

Siglatario	FEDERICO BARBERATO
Ufficio tecnico	LEONARDO MIKICZ, VALENTINA ANDREAZZO
Proprietari	STEFANO MARIA DOARDO
GRUPPO DI LAVORO	
Urbanistica	SMICHE CONZ, GIULIA MINTO, ANDREA ZORZ
Aggressività VAS e VIRCA	CARLO PIAZZI, ENRICO BASIOLI
Compatibilità idraulica	
FASE:	CONSEGNA/ADOZIONE: 30/09/2025
ADOSSATO/ APPROVATO:	
Terre s.r.l.	
via Venezia 1, 35074 Abano Terme (PD)	
tel. 049 8400000	
www.terresrl.com	

LEGENDA ETICHETTE

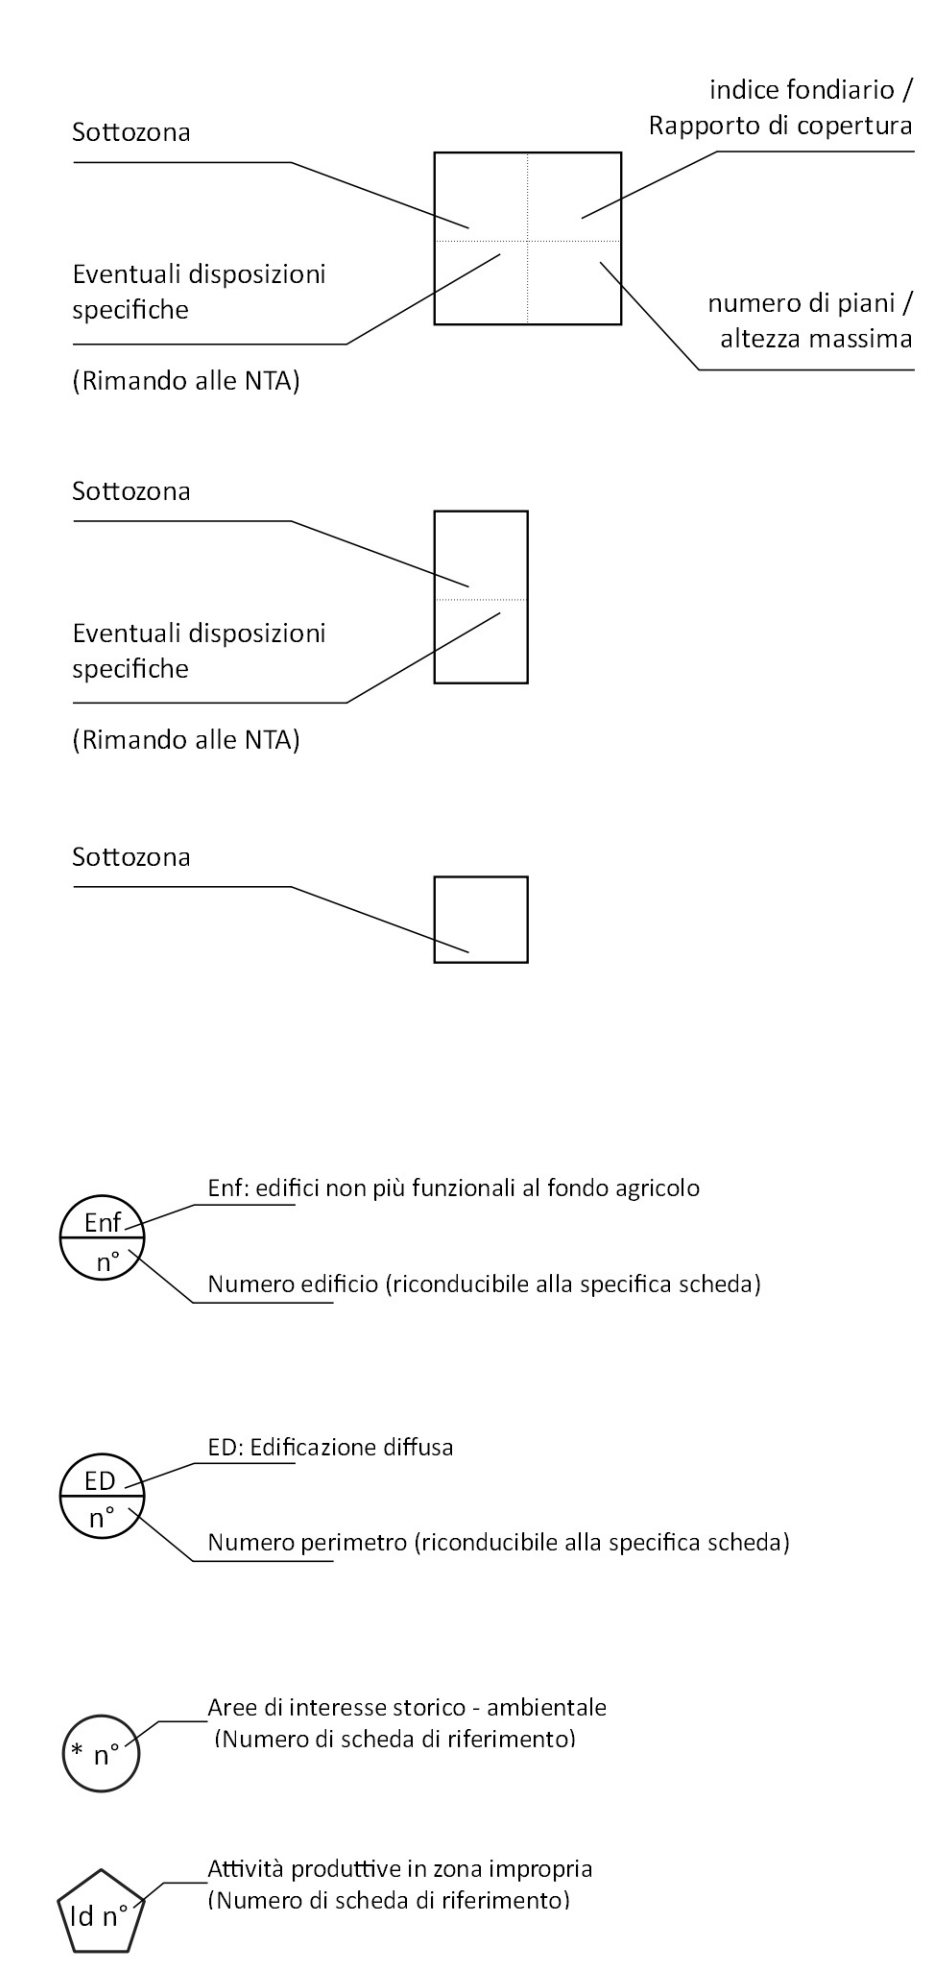

Confini comunali	
Strumenti Attuativi	
AR 1 - Rimando alla Disciplina Particolareggiata Abano Civitas	Art. 16
PA n° - Rimando a Piano Attuativo in atto	Art. 25
PP n° - Perimetro di progetto norma	Art. 24 - 25
PP n° - Perimetro di nuovo intervento attraverso piano particolareggiato	Art. 25
NR n° - Perimetro unitario di nuova edificazione	Art. 24
Repertorio Piani Attuati	
RP n° - Rimando al repertorio dei piani attuati	Art. 21
Zone Territoriali Omogenee	
Sottozona A1	Art. 16
Sottozona A2	Art. 17
Sottozona B1	Art. 18
Sottozona B2	Art. 19
Sottozona B3	Art. 20
Sottozona B4	Art. 21
Sottozona C1	Art. 22
Sottozona C1.E	Art. 23
Sottozona C2	Art. 24
Sottozona D1	Art. 25
Sottozona D2	Art. 26
Sottozona D3	Art. 27
Sottozona E1	Art. 28
Sottozona Fa	Art. 30
Sottozona Fb	Art. 31
Sottozona Fc	Art. 32
Sottozona Fd	Art. 33
Sottozona Fe	Art. 36
Viabilità	
Viabilità esistente	
Viabilità di progetto	
Idrografia	
Idrografia esistente	
Altri elementi	
Attività produttive diffuse	Art. 38
Frangie urbane	
Area di interesse storico - ambientale	Art. 36
Schede Edificazione Diffusa	Art. 35
Edifici non più funzionali al fondo agricolo	Art. 37
Perimetro Varianti Verzi ai sensi dell'art.7 LR 4/2015	Art. 39
Allineamento Obbligatorio	

