


**2.5 1 DESTINAZIONI E MODALITA' D'USO**

Siglatario	FEDERICO BARBERATO
Ufficio tecnico	LEONARDO MINICZI, VALENTINA ANDREAZZO
Progettisti	STEFANO MARIA DOARDO
GRUPPO DI LAVORO	
Urbanistica	SMIONE CONZ, GIULIA MINTO, ANDREA ZORZ
Aggressività VAS e VIRCA	CARLO PIAZZI, ENRICO BIASIOLI
Compatibilità idraulica	
FASE:	CONSEGNA/ADOZIONE: 30/09/2025
ADOTTATO/ APPROVATO:	
Terre s.r.l.	
via S. Maria Maddalena 7 - 35074 - 049.941.34222	
www.terre.it	
info@terre.it	

**LEGENDA ETICHETTE**

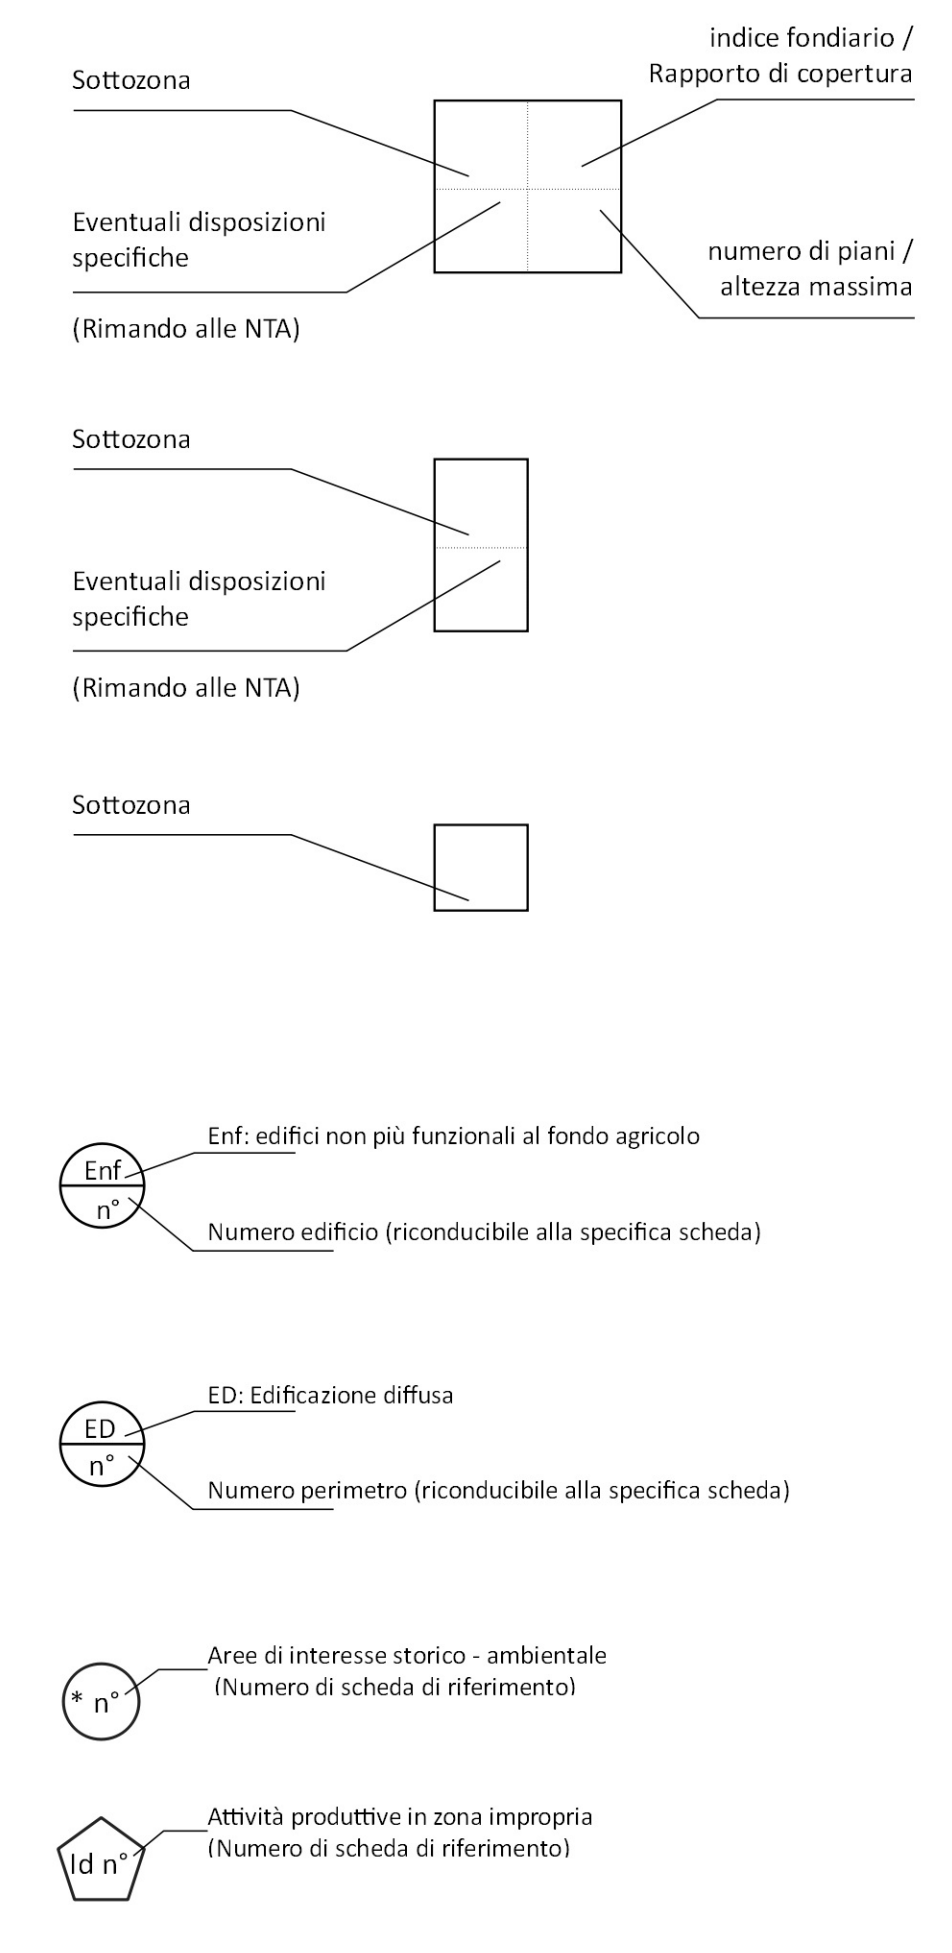

Confine comunale		
<b>Strumenti Attuativi</b>		
AR 1 - Rimando alla Disciplina Particolareggiata Abano Civitas	Art. 16	
PA n° - Rimando a Piano Attuativo in atto	Art. 25	
PP n° - Perimetro di progetto norma	Art. 24 - 25	
PP n° - Perimetro di nuovo intervento attraverso piano particolareggiato	Art. 25	
NR n° - Perimetro unitario di nuova edificazione	Art. 24	
<b>Repertorio Piani Attuati</b>		
RP n° - Rimando al repertorio dei piani attuati	Art. 21	
<b>Zone Territoriali Omogenee</b>		
Sottozona A1	Art. 16	
Sottozona A2	Art. 17	
Sottozona B1	Art. 18	
Sottozona B2	Art. 19	
Sottozona B3	Art. 20	
Sottozona B4	Art. 21	
Sottozona C1	Art. 22	
Sottozona C1.E	Art. 23	
Sottozona C2	Art. 24	
Sottozona D1	Art. 25	
Sottozona D2	Art. 26	
Sottozona D3	Art. 27	
Sottozona E1	Art. 28	Rb.Sd servizi per la cultura e lo spettacolo Rb.Sr servizi per il culto Rb.Sc servizi cimiteriali
Sottozona Fa	Art. 30	Rb.Sb servizi per l'istruzione di base Rb.Sm servizi amministrativi
Sottozona Fb	Art. 31	Rb.Sa servizi per anziani Rb.Sr servizi tecnici Rb.Sas servizi socio - assistenziali - sanitari Rb.K6 servizi misti (vedi NTA)
Sottozona Fc	Art. 32	Fc.Vb aree boscate Fc.Vg giardini Fc.Vp parchi
Sottozona Fd	Art. 33	Fc.Vs impianti sportivi Fc.Ss servizi sportive
Sottozona Fe	Art. 36	Fe.Si servizi per l'istruzione superiore Fe.Sh servizi ospedalieri e sanitari Fe.Sm servizi amministrativi
<b>Viabilità</b>		
Viabilità esistente		
Viabilità di progetto		
<b>Idrografia</b>		
Idrografia esistente		
<b>Altri elementi</b>		
Attività produttive diffuse	Art. 38	
Frangie urbane		
Area di interesse storico - ambientale	Art. 36	
Schede Edificazione Diffusa	Art. 35	
Edifici non più funzionali al fondo agricolo	Art. 37	
Perimetro Varianti Verli ai sensi dell'art.7 LR 4/2015	Art. 39	
Allineamento Obbligatorio		

