


2.5 8 DESTINAZIONI E MODALITA' D'USO

Sindaco	FEDERICO BARBERATO
Ufficio tecnico	LEONARDO MINOZZI, VALENTINA ANDREAZZO
Proprietari	STEFANO MARIA DOARDO
GRUPPO DI LAVORO	
Urbanistica	SMIONE CONZ, GIULIA LIMTO, ANDREA ZORZ
Aggressivita' VAS e VIRCA	CARLO PIAZZI, ENRICO BASIOLO
Compatibilita' litica	
FASE:	CONSEGNA/ADOZIONE: 30/09/2025
ADOTTATO/ APPROVATO:	
Terre s.r.l.	
via	via
tel	tel
www	www

LEGENDA ETICHETTE

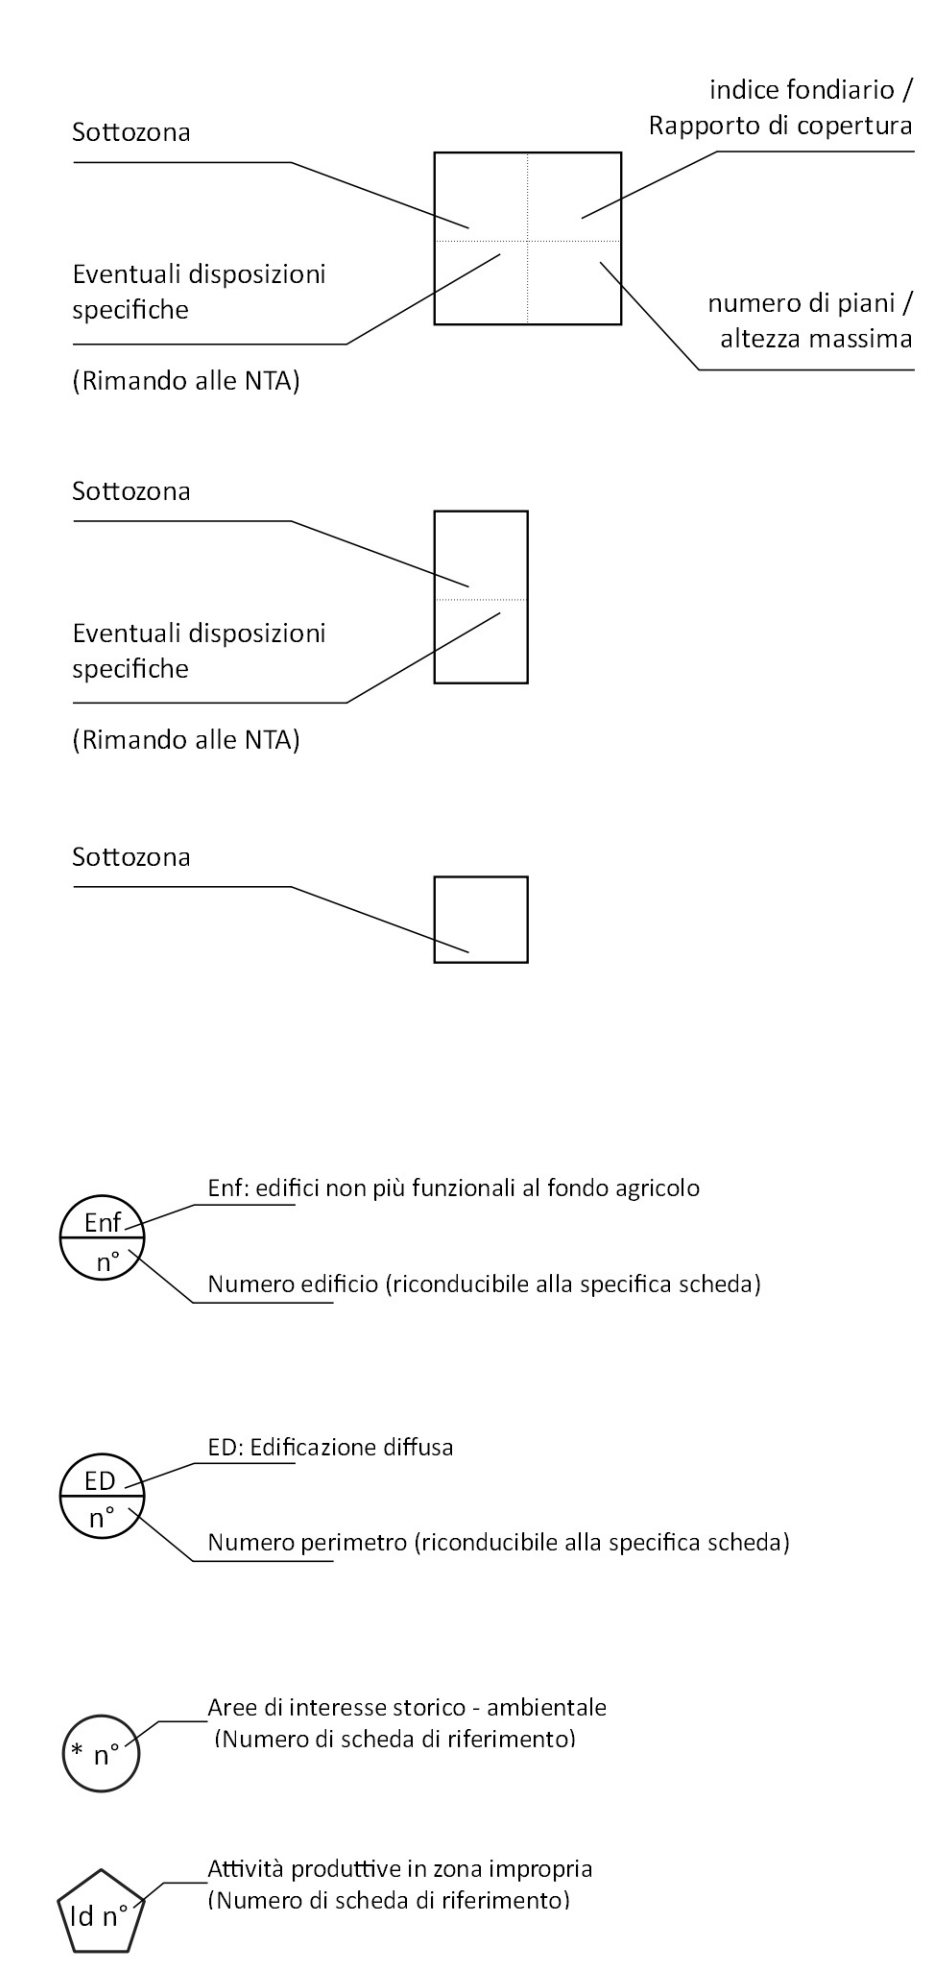

Confine comunale		
Strumenti Attuativi		
AR 1 - Rimando alla Disciplina Particolareggiata Abano Civitas	Art. 16	
PA n° - Rimando a Piano Attuativo in atto	Art. 25	
PP n° - Perimetro di progetto norma	Art. 24 - 25	
PP n° - Perimetro di nuovo intervento attraverso piano particolareggiato	Art. 25	
NR n° - Perimetro unitario di nuova edificazione	Art. 24	
Repertorio Piani Attuati		
RP n° - Rimando al repertorio dei piani attuati	Art. 21	
Zone Territoriali Omogenee		
Sottozona A1	Art. 16	
Sottozona A2	Art. 17	
Sottozona B1	Art. 18	
Sottozona B2	Art. 19	
Sottozona B3	Art. 20	
Sottozona B4	Art. 21	
Sottozona C1	Art. 22	
Sottozona C1.E	Art. 23	
Sottozona C2	Art. 24	
Sottozona D1	Art. 25	
Sottozona D2	Art. 26	
Sottozona D3	Art. 27	
Sottozona E1	Art. 28	Rb.Sd servizi per la cultura e lo spettacolo Rb.Sr servizi per il culto Rb.Sc servizi civiltari
Sottozona Fa	Art. 30	Rb.Sb servizi per l'istruzione di base Rb.Sm servizi amministrativi Rb.Sa servizi per anziani
Sottozona Fb	Art. 31	Rb.Sr servizi tecnici Rb.Sas servizi socio - assistenziali - sanitari Rb.K6 servizi misti (vedi NTA)
Sottozona Fc	Art. 32	Fc.Vb aree boscate Fc.Vg giardini Fc.Vp parchi
Sottozona Fd	Art. 33	Fc.Vs impianti sportivi Fc.Ss servizi sportivi
Sottozona Fe	Art. 36	Fe.Si servizi per l'istruzione superiore Fe.Sh servizi ospedalieri e sanitari Fe.Sm servizi amministrativi
Viabilità		
Viabilità esistente		
Viabilità di progetto		
Idrografia		
Idrografia esistente		
Altri elementi		
Attività produttive diffuse	Art. 38	
Frangie urbane		
Area di interesse storico - ambientale	Art. 36	
Schede Edificazione Diffusa	Art. 35	
Edifici non più funzionali al fondo agricolo	Art. 37	
Perimetro Varianti Verdi ai sensi dell'art.7 LR 4/2015	Art. 39	
Allineamento Obbligatorio		

