


Q047

**Q044 - Q059
- Q111**

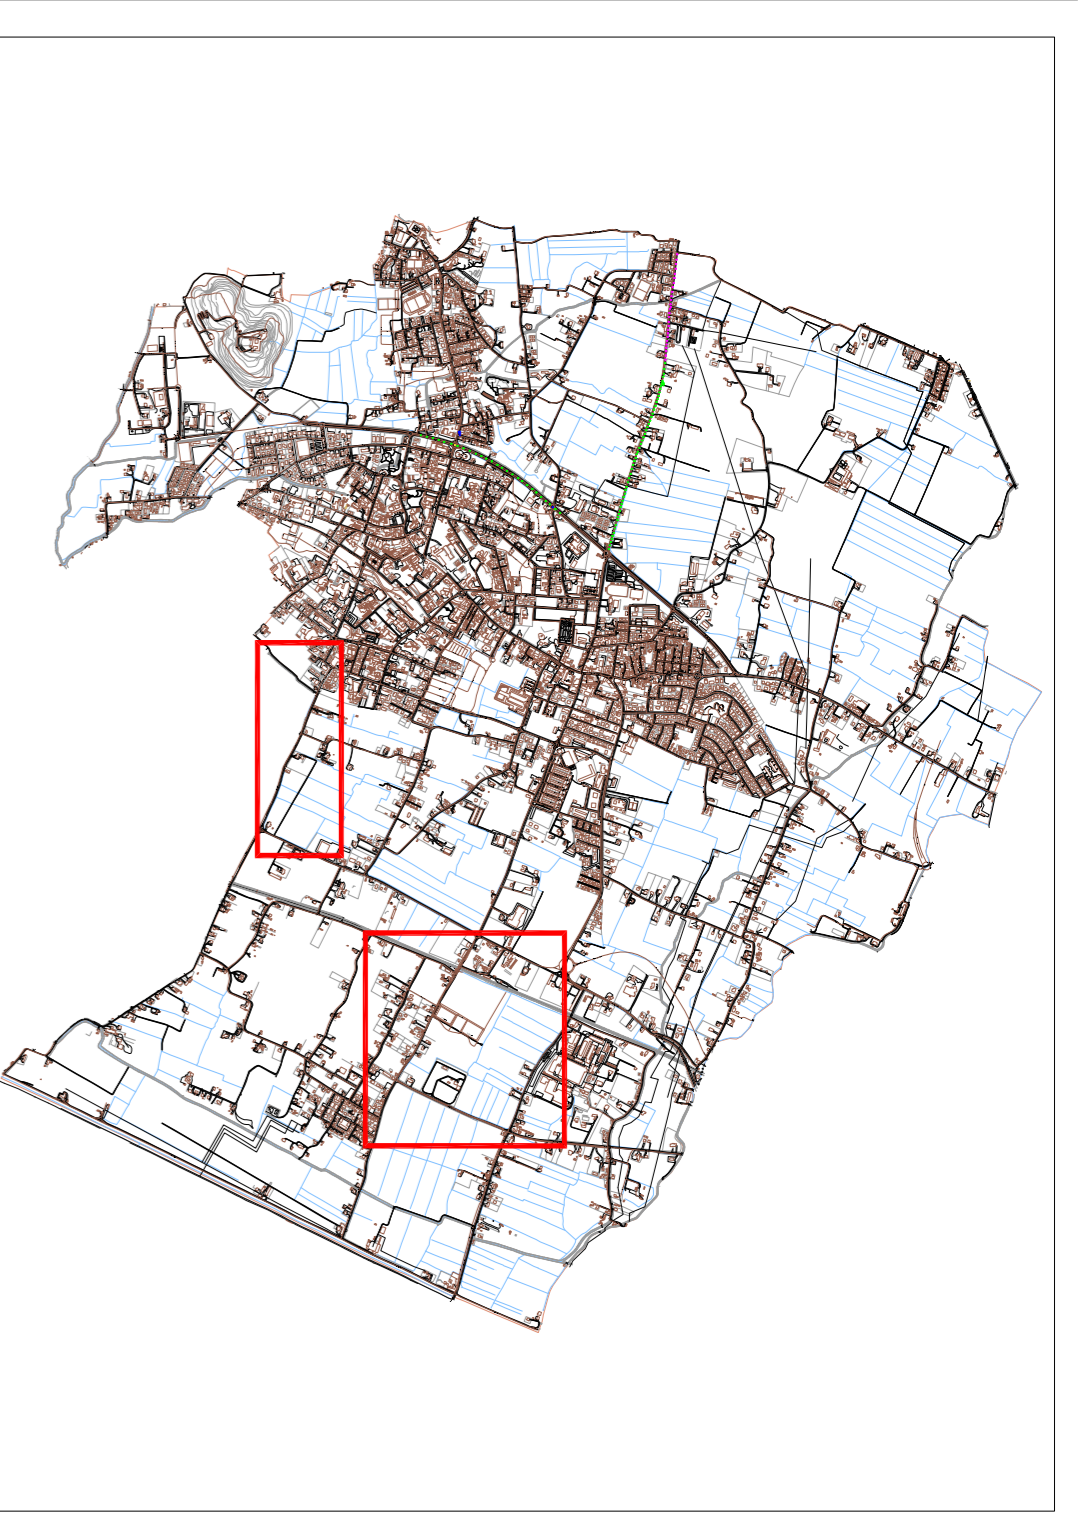

LEGENDA

SIMBOLO	DESCRIZIONE	DESCRIZIONE
	Sostituzione armatura esistente con apparecchio a led Philips UniStreet BGP202 LEDD4 DM12 e riflettimento delle derivazioni.	Sostituzione punto luce completo di palo conico Hitelcon a sezione quadrata da 1,5m, apparecchio Philips UniStreet BGP242 LEDD0 DM12 e riflettimento delle derivazioni.
	AEC Economy S1E-A1 4,5 IM e riflettimento delle derivazioni.	Sostituzione armatura esistente con apparecchio a led Philips UniStreet BGP202 LEDD0 DM12 e riflettimento delle derivazioni.
	Sostituzione armatura esistente con apparecchio a led Philips UniStreet BGP202 LEDD4 DM12 e riflettimento delle derivazioni.	Philips UniStreet BGP202 LEDD0 DM12 e riflettimento delle derivazioni.
	Sostituzione punto luce completo di palo conico Hitelcon, apparecchio Philips UniStreet BGP243 LEDD0 DM12, riflettimento delle derivazioni.	Sostituzione punto luce completo di palo conico Hitelcon, apparecchio Philips UniStreet BGP202 LEDD0 DM12 e riflettimento delle derivazioni.
	Nuova linea di fondazione realizzata in opera e di tipo prefabbricato, completo di pozetto e divisione in piani cambiabile.	Sostituzione armatura esistente con apparecchio a led AEC Economy STUS 4,5 IM, riflettimento derivazioni.
	Demolizione punto luce esistente	Sostituzione armatura esistente con apparecchio a led AEC Economy S-3.2M, riflettimento derivazioni.
	Nuova linea elettrica interna in cavo FTG16 su cavetto di nuova realizzazione eseguito su banchina o sede stradale	Sostituzione posteriori dell'adattatore con nuovi apparecchi a led modello DISANO Cirlo e riflettimento derivazioni.
	Sostituzione armatura esistente con apparecchio a led AEC Economy SV 4,5 IM e riflettimento delle derivazioni.	Sostituzione armatura esistente con nuovo riflettimento derivazioni.
	Sostituzione armatura esistente con apparecchio a led AEC Economy S1S 4,5 IM e riflettimento delle derivazioni.	Sostituzione armatura esistente con apparecchio a led AEC Economy S1S 4,7 IM e riflettimento delle derivazioni.
	Sostituzione armatura esistente con apparecchio a led AEC Economy S1S 4,5 2M e riflettimento delle derivazioni.	Ripulitura punto luce con nuovo palo conico Hitelcon, sezione quadrata 1,5m e apparecchio a led Philips UniStreet BGP243 LEDD0 DM12 e riflettimento delle derivazioni.



Comune di Fiumicello (TN)



SERVIZIO LUCE 3
LOTTO 2



SIMET S.r.l.
Via Marco Polo 21
37050 Fiumicello (TN)
P.le Garibaldi 10
37050 Fiumicello (TN)

TAV 03

**PROGETTO TECNICO ECONOMICO
DEGLI INTERVENTI - IV STRALCIO**

Q044 - Q047 - Q059 - Q111

Via Rovati, Fiacco, dei Salici, Podrecca,
Levante Ferrovia, degli Acaci, delle Acacie

FRULLI, VENEZIA, GIULIA,
TRENTO A, ADIGE, VENEVO

SCALA: 1 : 2000

DATA AGG. RILEVO: OTTOBRE 2018

Il presente elaborato è stato redatto in conformità agli standard vigenti in materia di progettazione e costruzione, secondo le norme tecniche di riferimento. Il progettista si assume la responsabilità della correttezza e dell'accuratezza delle informazioni contenute nel presente elaborato. Il progettista non si assume la responsabilità per eventuali danni derivanti dall'uso non previsto del presente elaborato.