

**COMUNE DI ABANO TERME
PADOVA**



TEMPLARI S.R.L.

**PROGETTO DI RISTRUTTURAZIONE ED AMPLIAMENTO DELLA SEDE
DI ABANO TERME DELLA SOCIETA' TEMPLARI S.R.L.
AI SENSI DELL'ART. 4 DELLA L.R. 55/2012**



**ATELIER
CAPPOCHIN**
architecture
urban planning

I - Via Vegri, 33/A | 35030
Selvazzano Dentro | Padova
contact@ateliercappochin.com
www.ateliercappochin.com
Tel. +39.049.8055642
Fax +39.049.8059879

B


DOCUMENTAZIONE FOTOGRAFICA

all.

I progettisti
Giuseppe Cappochin architetto

Davide Cappochin architetto

Abano Terme, aprile 2023

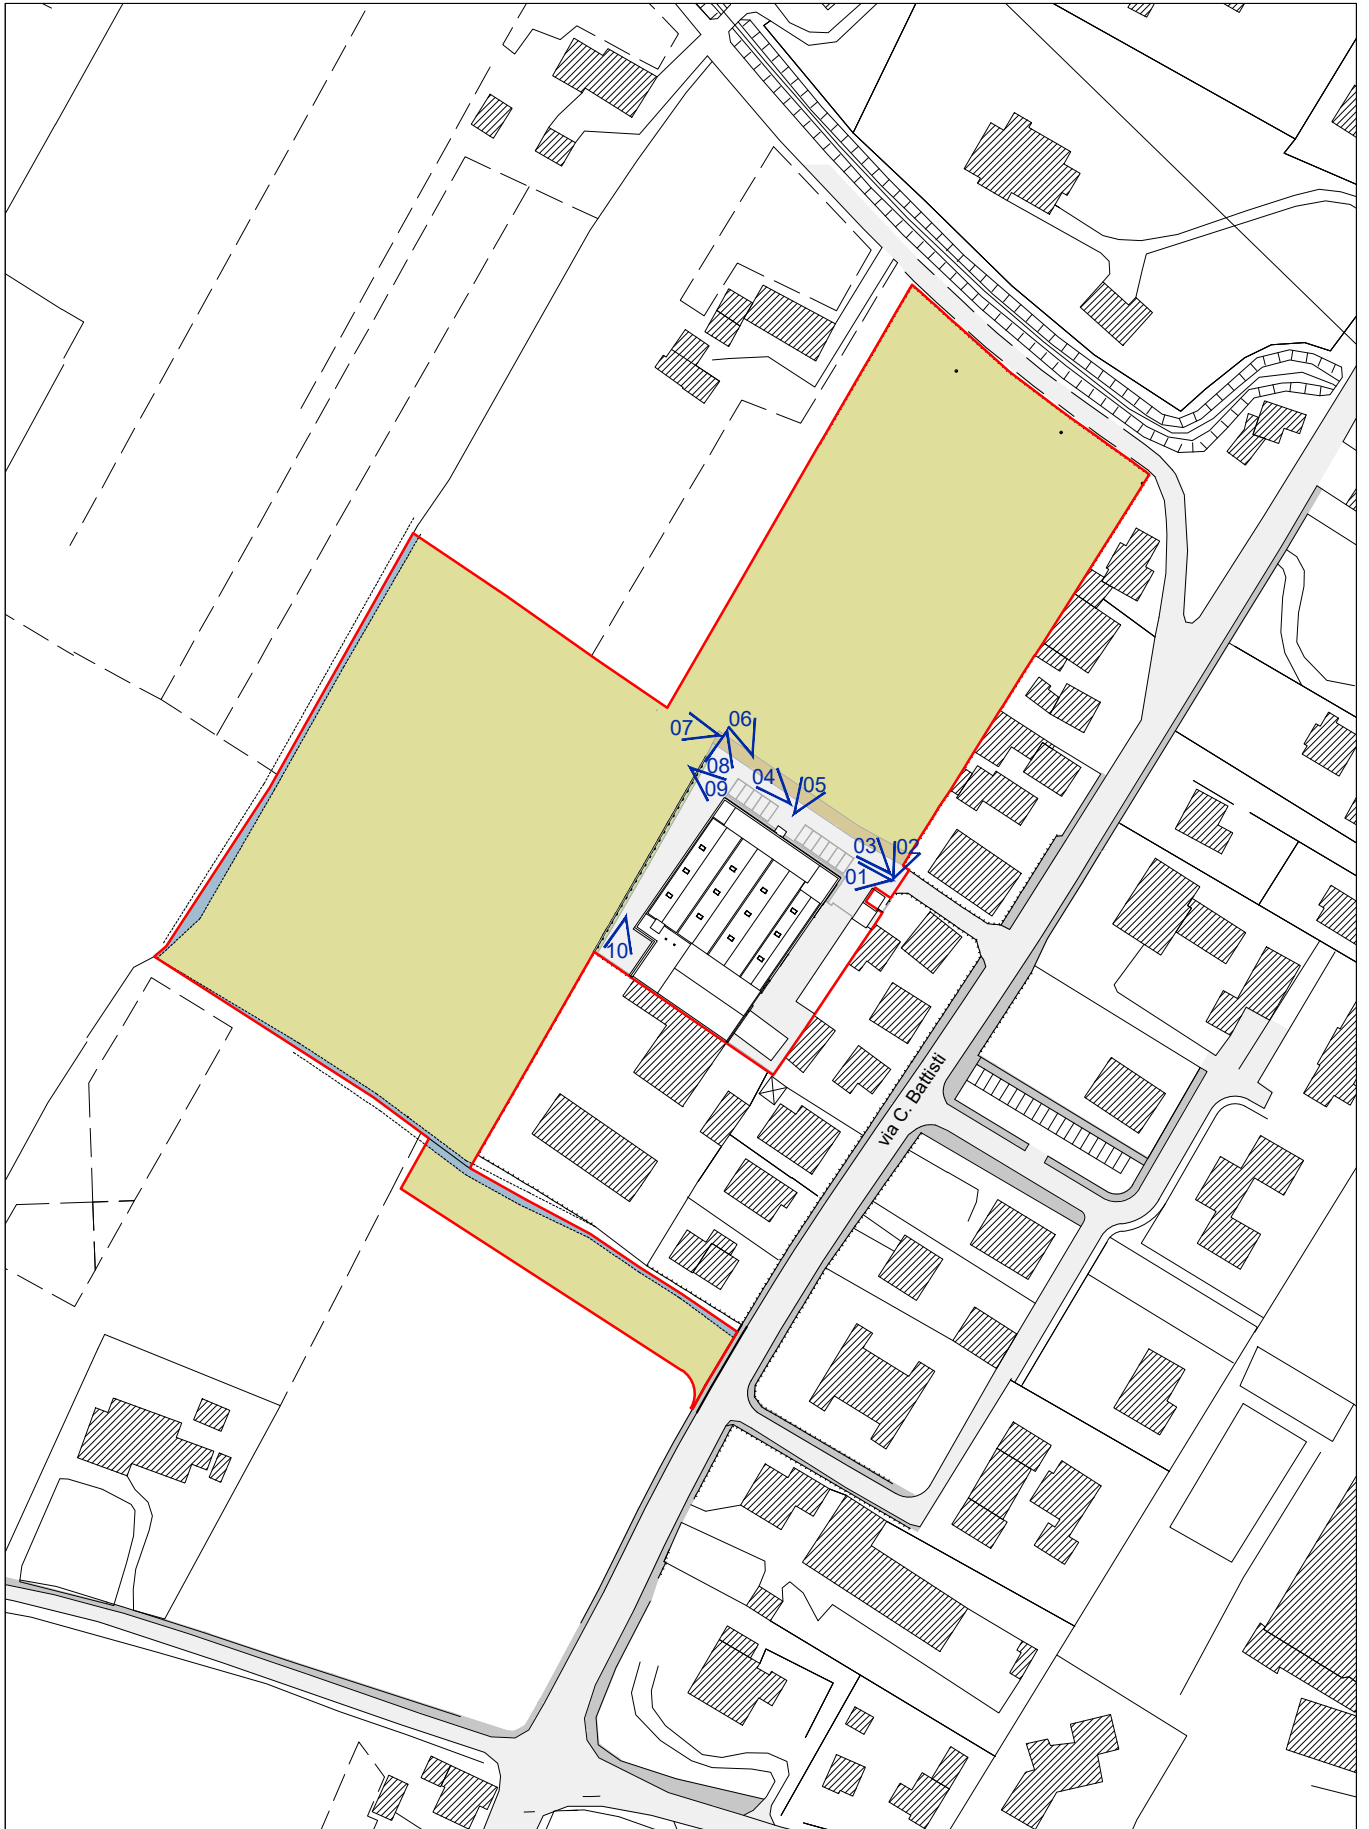

◀ N. punto di ripresa fotografica



1:2000



foto 01



foto 02



foto 03



foto 04



foto 05



foto 06



foto 07



foto 08



foto 09



foto 10