


Legenda

- Limite Amministrativo

- Poli Attrattori**
- Caserma / Servizi pubblica sicurezza / Aeronautica
- Centri Commerciali
- Chiese / Oratori / Monasteri / Musei
- Ospedali / Ambulatori / Centri diurni
- Scuole
- Stazioni del trasporto pubblico
- Teatri / Cinema
- Uffici e servizi pubblici

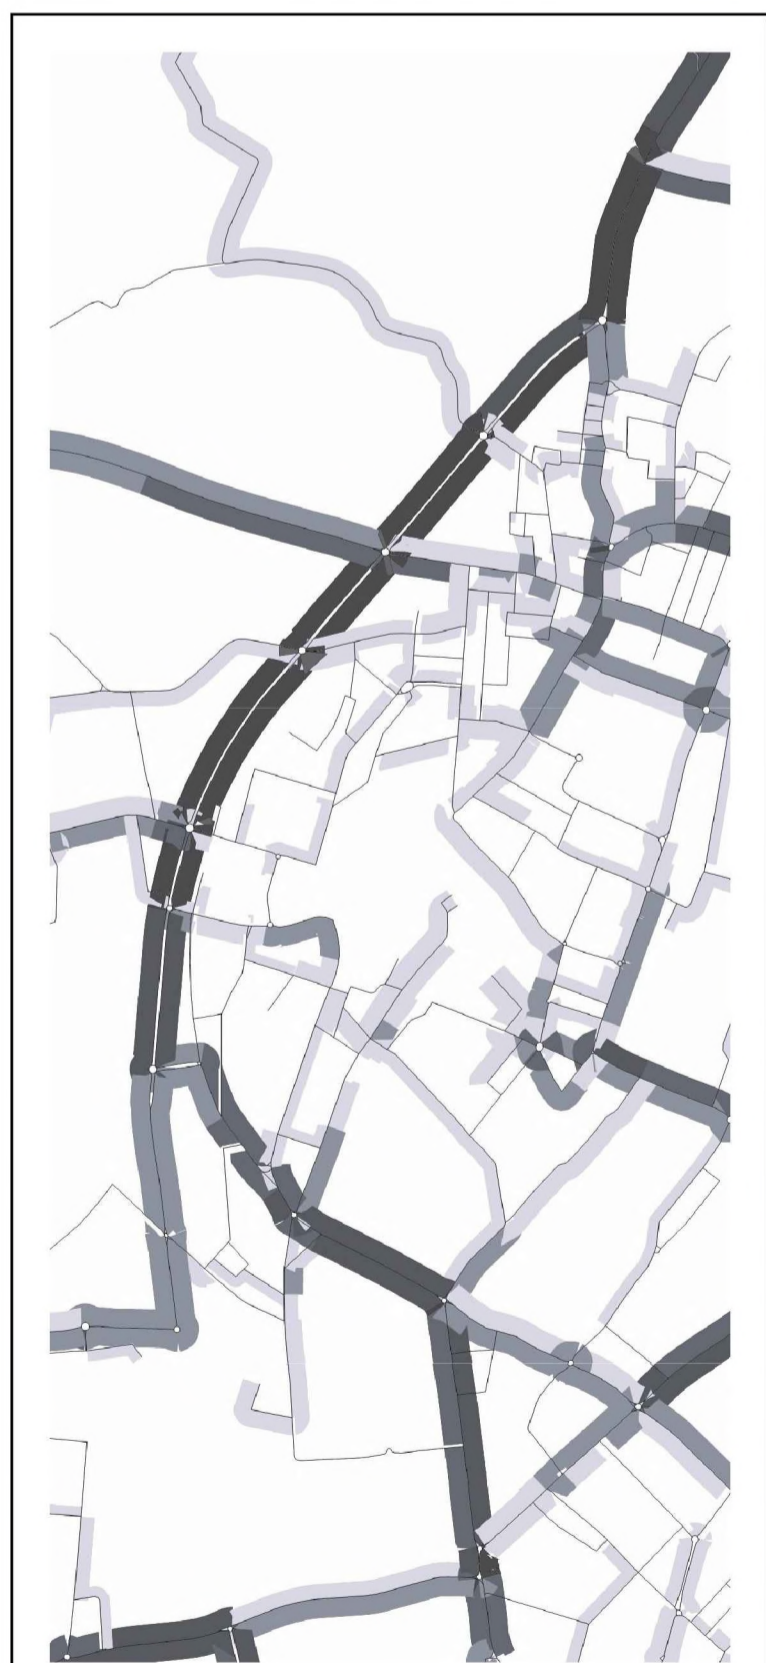

COMUNE DI ABANO TERME

PIANO GENERALE DEL TRAFFICO URBANO

COMMITTENTE
COMUNE DI ABANO TERME
 Piazza Caduti, 1
 35031 - Abano Terme (PD)
 tel +39 049 8245111
 fax +39 049 8600499

Sindaco: Federico Barbiero
 Ass. Urbanistica: Francesco Pozza

Settore Governo del Territorio:
 Arch. Leonardo Minozzi
 Dott. Urb. Carlo Piovani
 Urb. Valentina Andreazzo

PROFESSIONISTI

Logit
 engineering

studio associato
 ingegneria dei trasporti

Piazza della Serenissima 20
 31033 Montebelluna (TV)
 tel/fax +39 0423 720203
 P.IVA e C.F. 04418610265
 www.studiologit.it
 info@studiologit.it

Ing. Omar Lusson

Ing. Renato Crosato

Collaboratori:
 dott. pian. Riccardo Rogli
 dott. pian. Matteo Sironato
 Ing. Simone Romanello

REV	DATA	DESCRIZIONE
00	24.10.2023	bozza di piano
01	18.12.2023	elaborati definitivi

ELABORATO		N.
Poli Attrattori		B.01
DATA	SCALA	CODICE COMMESSA
18.12.2023	-	CABPT23 006
CODICE ELABORATO		
B. 01 - Poli Attrattori		



IL PRESENTE DOCUMENTO NON POTRA' ESSERE COPRATO, RIPRODOTTO O ALTAMENTE PUBBLICATO, IN TUTTO O IN PARTE, SENZA AUTORIZZAZIONE. THIS DOCUMENT MAY NOT BE COPIED, REPRODUCED OR PUBLISHED, EITHER IN PART OR IN ITS ENTIRETY, UNAUTHORIZED USE WILL BE PROSECUTED BY LAW.