


- Legenda**
- Limite Amministrativo
 - Delimitazione del centro urbano
 - Strade 30
 - Zone residenziali / isole ambientali

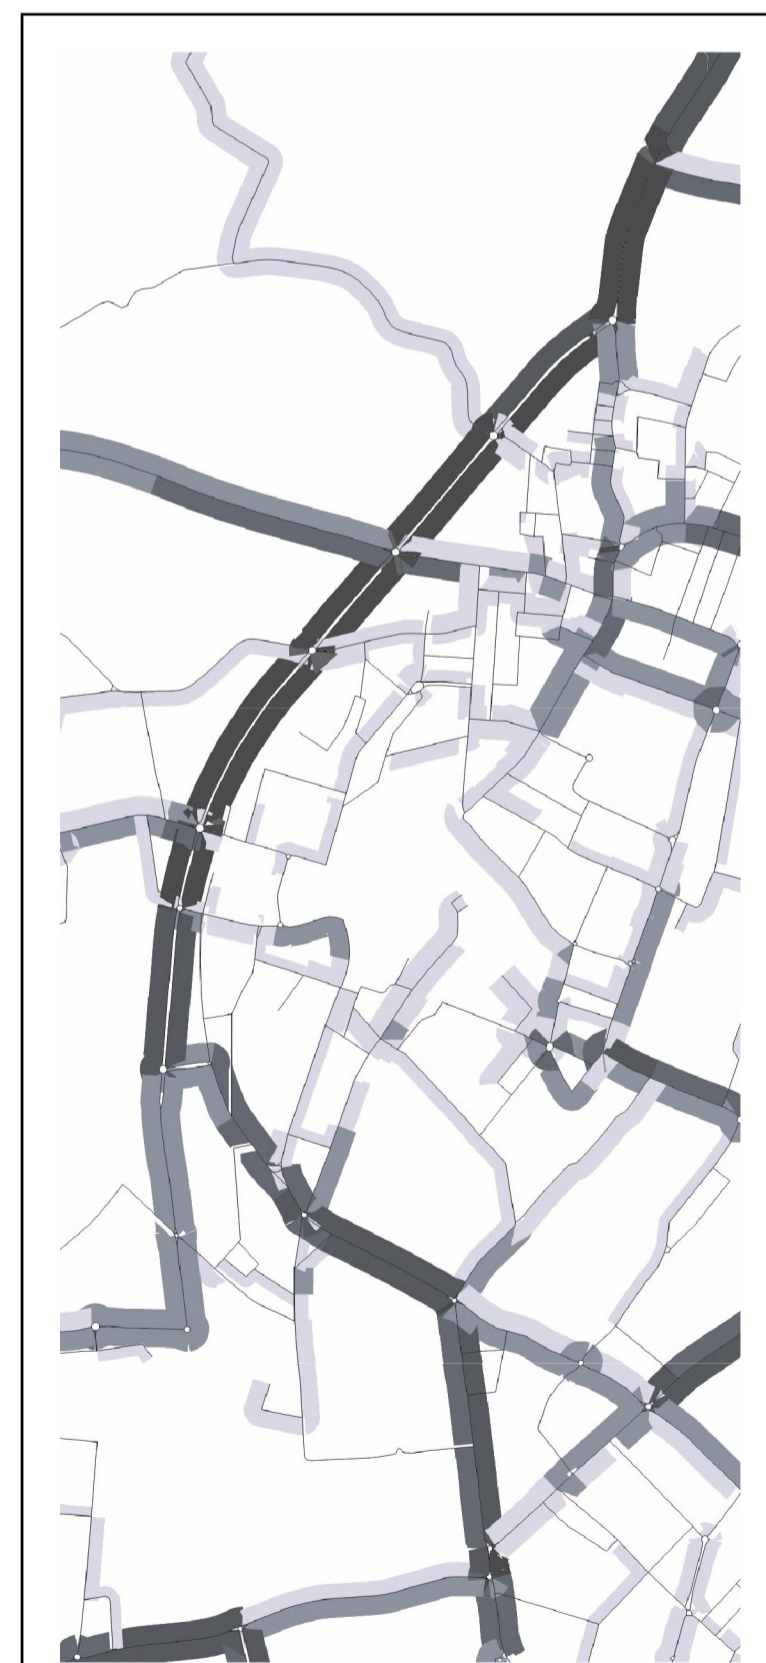

COMUNE DI ABANO TERME

PIANO GENERALE DEL TRAFFICO URBANO

COMMITTENTE

COMUNE DI ABANO TERME
 Piazza Caduti, 1
 35031 - Abano Terme (PD)
 tel + 39 049 8245111
 fax + 39 049 8600499

Sindaco: Federico Barberato
 Ass. Urbanistica: Francesco Pozza

Settore Governo del Territorio:
 Arch. Leonardo Minozzi
 Dott. Urb. Carlo Piovani
 Urb. Valentina Andreazzo

PROFESSIONISTI

ing. Omar Luisori

Logit
 studio associato
 ingegneria dei trasporti

Piazza della Srevesissima 20
 31030 Castelfranco Veneto (TV)
 tel/fax + 39 0423 720203
 P.IVA n. C.F. 04118810265
 www.studioiogit.it
 info@studioiogit.it

ing. Renato Crosato

Collaboratori:
 dott. pian. Riccardo Roghi
 dott. pian. Matteo Sternato
 ing. Simone Romanetto

ELABORATO N. **B.02**

Zone 30

DATA 18.12.2023 **SCALA** - **CODICE COMMESSA** CABPT23 006

CODICE ELABORATO
 B.02 - Zone 30

REV	DATA	DESCRIZIONE
00	24.10.2023	bozza di piano
01	18.12.2023	elaborati definitivi

IL PRESENTE DOCUMENTO NON POTRA' ESSERE COPIATO, RIPRODOTTO O ALTRIMENTI PUBBLICATO, IN TUTTO O IN PARTE, SENZA IL PERMESSO DEL REDATTORE. THIS DOCUMENT MAY NOT BE COPIED, REPRODUCED OR PUBLISHED, EITHER IN PART OR IN ITS ENTIRETY, UNAUTHORIZED USE WILL BE PROSECUTED BY LAW.