


Legenda

- Limite Amministrativo
- Delimitazione del centro abitato
- Incidenti con lesioni alle persone (2016-2021)

Densità statistica di aggregazione spaziale
Raggio dai punti: 250m

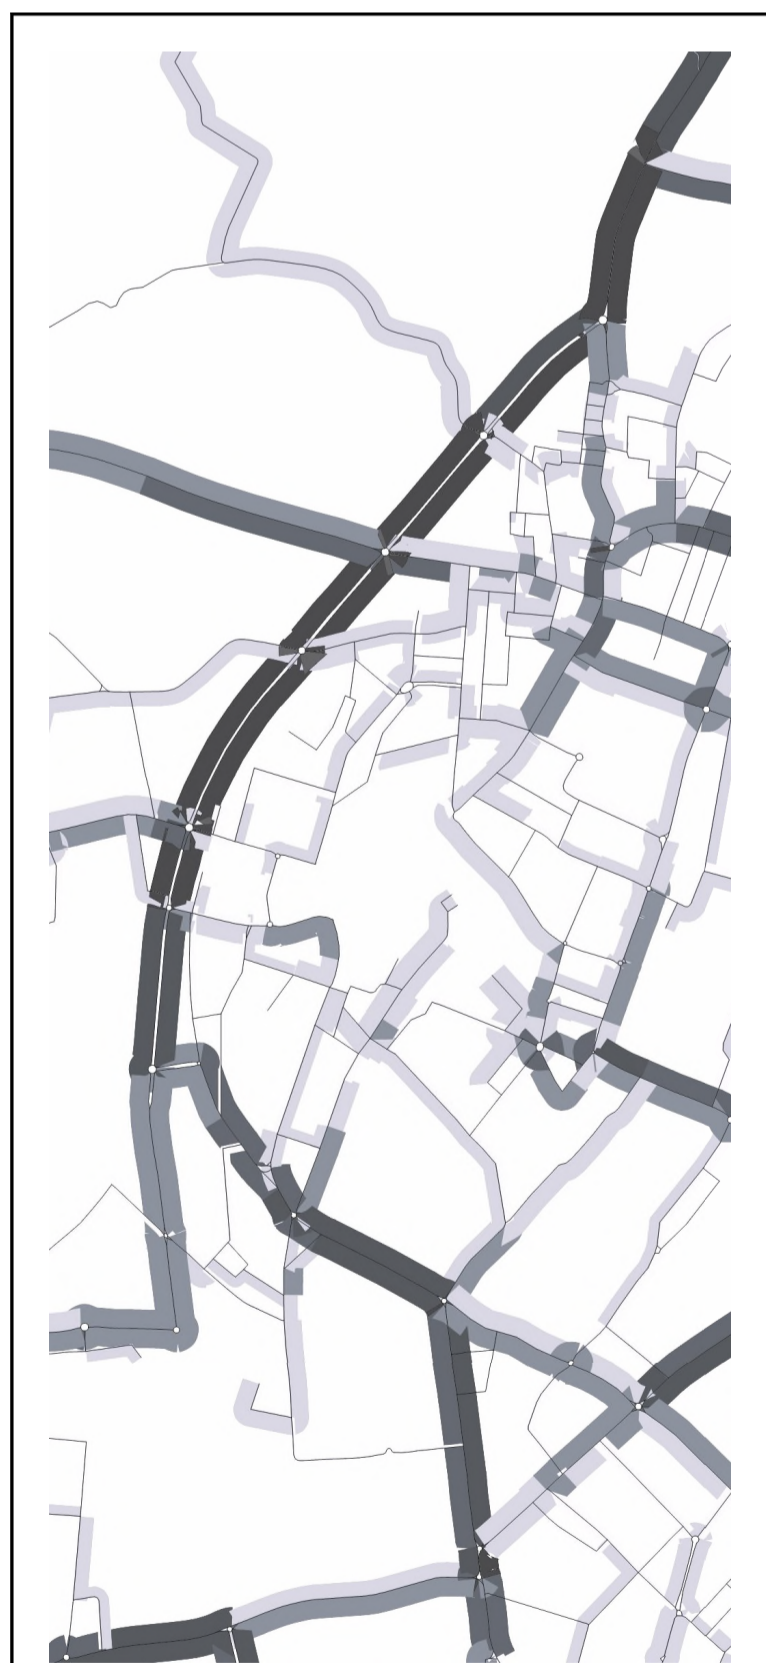

COMUNE DI ABANO TERME

PIANO GENERALE DEL TRAFFICO URBANO

COMMITTENTE
COMUNE DI ABANO TERME
Piazza Caduti, 1
35031 - Abano Terme (PD)
tel +39 049 8245111
fax +39 049 8600499

Sindaco: Federico Barbierato
Ass. Urbanistica: Francesco Pozza
Settore Governo del Territorio:
Arch. Leonardo Minozzi
Dott. Urb. Carlo Piovani
Urb. Valentina Andrazzolo

PROFESSIONISTI

Logit
engineering
studio associato
Ingegneria dei trasporti
Piazza della Serenissima 20
31033 Casierotto Veneto (TV)
tel/fax +39 0423 720203
P.IVA e C.F. 04418610265
www.studiologit.it
info@studiologit.it

ing. Omar Lusson
ing. Renato Crosato

Collaboratori:
dott. pian. Riccardo Rogli
dott. pian. Matteo Silvestro
ing. Simone Romanello

REV	DATA	DESCRIZIONE
00	24.10.2023	bozza di piano
01	18.12.2023	elaborati definitivi

ELABORATO	N.	
Incentività	B.06 a	
DATA	SCALA	CODICE COMMESSA
18.12.2023	-	CABPT23 006
CODICE ELABORATO		
B.06a - Incentività		

IL PRESENTE DOCUMENTO NON POTRA' ESSERE COPiato, RIPRODOTTO O ALTAMENTE PUBBLICATO, IN TUTTO O IN PARTE, SENZA AUTORIZZAZIONE
AUTORIZZAZIONE DEL DIRETTORE GENERALE DEL SERVIZIO REGIONALE DEL TERRITORIO
THIS DOCUMENT MAY NOT BE COPIED, REPRODUCED OR OTHERWISE PUBLISHED, IN WHOLE OR IN PART, WITHOUT PERMISSION
PROSECUTED BY LAW.