

### Legenda


- Limite Amministrativo
- Delimitazione del centro urbano
- Incidentalità con coinvolgimento di pedoni (2016-2021)

**Densità statistica di aggregazione spaziale**  
Raggio dai punti: 250m



Densità  
Bassa

Densità  
Alta

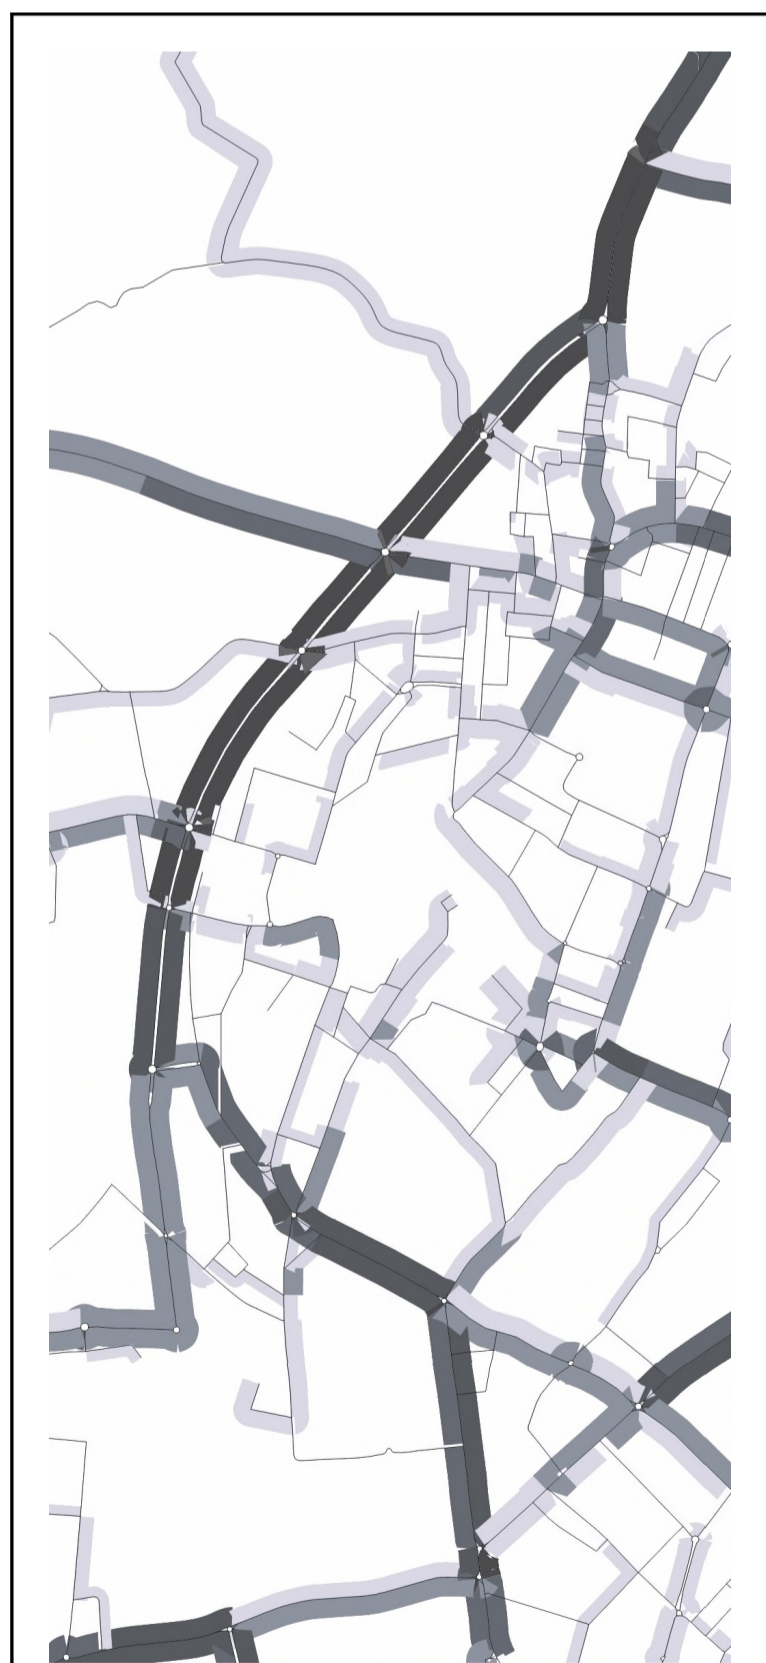

**COMUNE DI ABANO TERME**

**PIANO GENERALE DEL TRAFFICO URBANO**

---

**COMMITTENTE**  
COMUNE DI ABANO TERME  
Piazza Caduti, 1  
35031 - Abano Terme (PD)  
tel +39 049 8245111  
fax +39 049 8600499

Sindaco: Federico Barbierato  
Ass. Urbanistica: Francesco Pozza

Settore Governo del Territorio:  
Arch. Leonardo Minozzi  
Dott. Urb. Carlo Piovani  
Urb. Valentina Andreatto

---

**PROFESSIONISTI**

**Logit**  
engineering

studio associato  
Ingegneria dei trasporti

Piazza della Sirenetina 20  
31033 Concheto Veneto (TV)  
tel/fax +39 0423 720203  
P.IVA e C.F. 04418610265  
www.studiologit.it  
info@studiologit.it

ing. Omar Lusson

ing. Renato Crosato

Collaboratori:  
dot. pian. Riccardo Rogli  
dot. pian. Matteo Silvestro  
ing. Simone Romanello

REV	DATA	DESCRIZIONE
00	24.10.2023	bozza di piano
01	18.12.2023	elaborati definitivi

ELABORATO	N.	
<b>Incidentalità - Pedoni</b>	<b>B.06 b</b>	
DATA	SCALA	CODICE COMMESSA
18.12.2023	-	CABPT23 006
CODICE ELABORATO		
B.06b - Incidentalità pedoni		

IL PRESENTE DOCUMENTO NON POTRÀ ESSERE COPIATO, RIPRODOTTO O ALTAMENTE PUBBLICATO, IN TUTTO O IN PARTE, SENZA AUTORIZZAZIONE. THIS DOCUMENT MAY NOT BE COPIED, REPRODUCED OR PUBLICISED, EITHER IN PART OR IN ITS ENTIRETY, UNAUTHORIZED USE WILL BE PROSECUTED BY LAW.