


- ### Legenda
- Limite Amministrativo
  - Aree verdi limitrofe all'asse multiservizi
  - Rete ciclabile esistente
  - Dorsale dell'asse multiservizi
  - Servizi presenti nei pressi dell'asse multifunzionale**
  - Aree boscate pubbliche
  - Asilo nido
  - Attività commerciali
  - Attività commerciali ai piani terra
  - Attività commerciali piani terra
  - Attrezzature ricettive - hotel
  - Centro religioso - chiesa
  - Centro religioso - duomo
  - Cimiteri
  - Parco giochi
  - Parco Giochi/aree campo gioco
  - Parco urbano
  - Parco Urbano - Giardini Via di Bella/parcogiochi
  - Parco urbano /area giochi
  - Piscine- Sport
  - Scuola Elementare
  - Scuola materna
  - Spazio pubblico multifunzionale
  - Sport - Centro Benessere
  - Supermercati
  - Teatro comunale
  - Asse multifunzionale dei servizi: tracciati ciclabili esistenti**
  - Esistente - Corsia ciclabile
  - Esistente - Pista ciclabile in sede propria
  - Esistente - Pista ciclabile in sede propria interna ad area verde
  - Asse multifunzionale dei servizi: tracciati ciclabili di progetto**
  - Progetto - Corsia Ciclabile
  - Progetto - Pista ciclabile in sede propria
  - Progetto - Strada 30 km/h F-Bis
  - Messa in sicurezza - attraversamento ciclabile

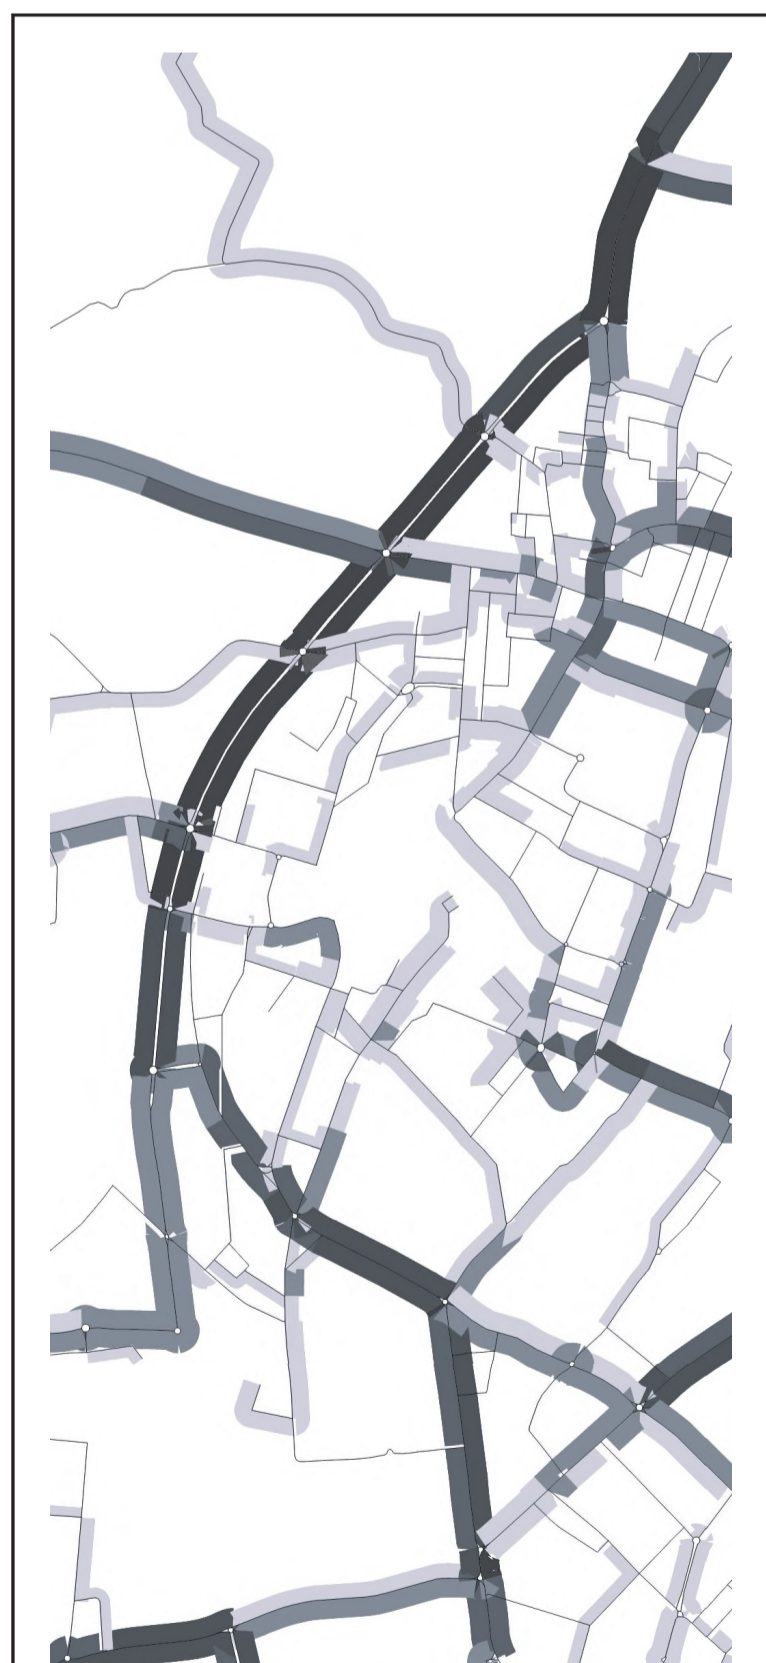

**COMUNE DI ABANO TERME**

**PIANO GENERALE DEL TRAFFICO URBANO**

COMMITTENTE  
**COMUNE DI ABANO TERME**  
 Piazza Caduti, 1  
 35031 - Abano Terme (PD)  
 tel +39 049 8245111  
 fax +39 049 8600499

Sindaco: Federico Barbierato  
 Ass. Urbanistica: Francesco Pozza  
 Settore Governo del Territorio:  
 Arch. Leonardo Minzoti  
 Dott. Urb. Carlo Piovani  
 Urb. Valentina Andreazzo

PROFESSIONISTI

ing. Omar Lusoni

Logit  
 engineering  
 studio associato  
 ingegneria dei trasporti  
 Piazza della Serenissima 20  
 31032 Castelfranco Veneto (TV)  
 tel/fax +39 0423 720203  
 P.IVA e C.F. 04418810265  
 www.studiologit.it  
 info@studiologit.it

ing. Renato Crosato

Collaboratori:  
 dott. pian. Riccardo Fogli  
 dott. pian. Matteo Sironato  
 ing. Simone Romanello

REV	DATA	DESCRIZIONE
00	24.10.2023	bozza di piano
01	18.12.2023	elaborati definitivi

ELABORATO N. **B.13**

**Scenario di progetto - Asse multifunzionale dei servizi a priorità ciclabile**

DATA 18.12.2023 SCALA CODICE COMMESSA CABPT23 006

CODICE ELABORATO

B.13 - PRJ - Asse multifunzionale servizi priorità ciclabile



IL PRESENTE DOCUMENTO NON POTRA' ESSERE COPIATO, RIPRODOTTO O ALTAMENTE PUBBLICATO, IN TUTTO O IN PARTE, SENZA AUTORIZZAZIONE. THIS DOCUMENT MAY NOT BE COPIED, REPRODUCED OR PUBLICATED, EITHER IN PART OR IN ITS ENTIRETY, UNAUTHORIZED USE WILL BE PROSECUTED BY LAW.