IPOTESI PROGETTO - Scala 1:1.000

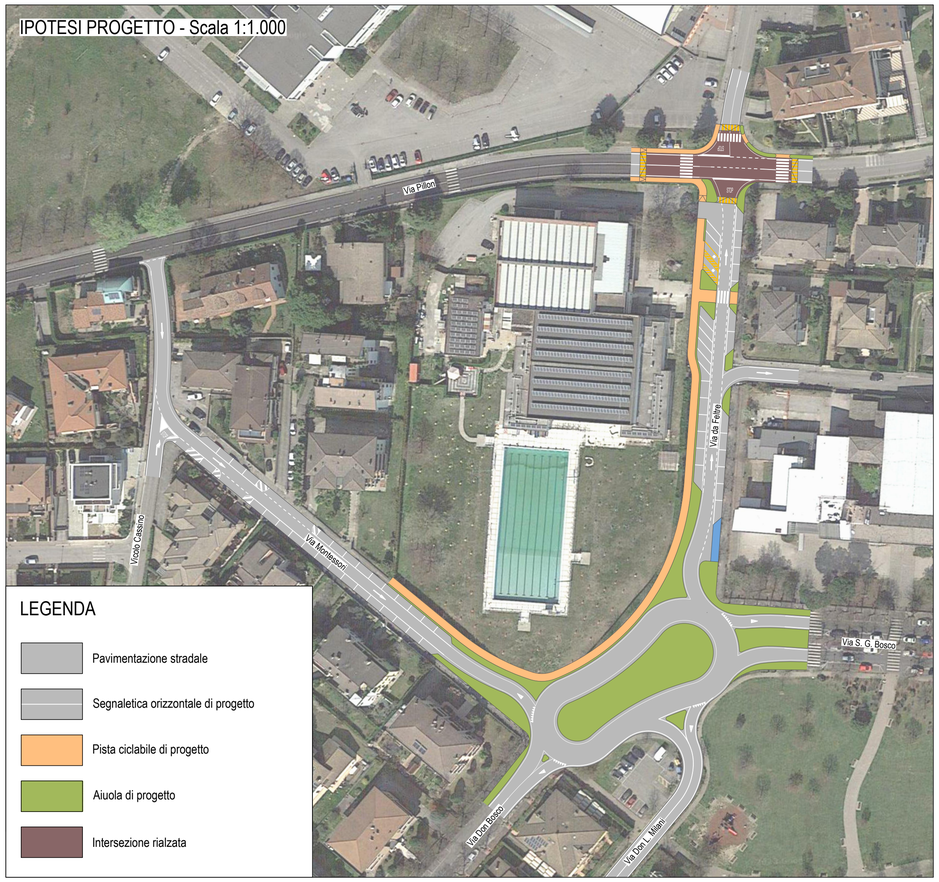

LEGENDA

- Pavimentazione stradale
- Segnaletica orizzontale di progetto
- Pista ciclabile di progetto
- Aiuola di progetto
- Intersezione rialzata

SEZIONE TIPO VIA DA FELTRE - STATO DI FATTO
Scala 1:100

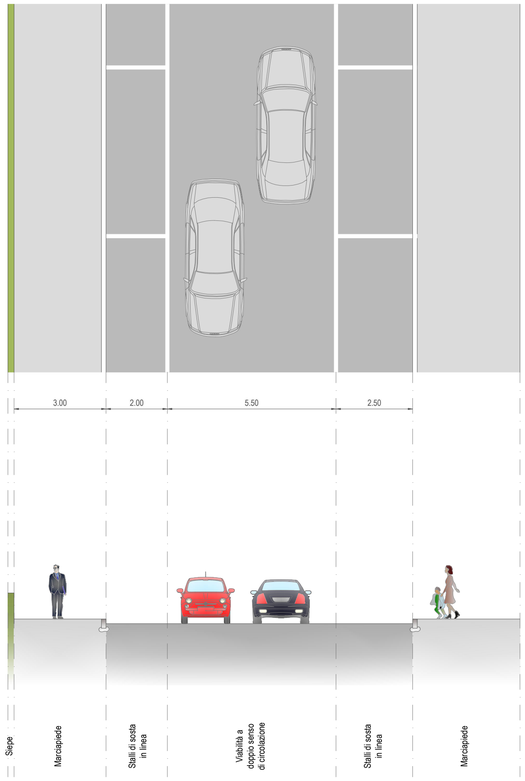

SEZIONE TIPO VIA DA FELTRE - STATO DI PROGETTO
Scala 1:100

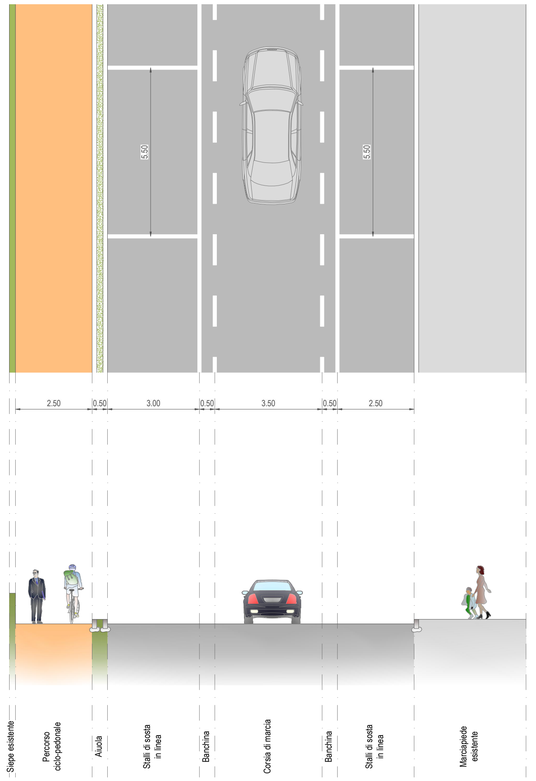

COMPARATIVA - Scala 1:1.000

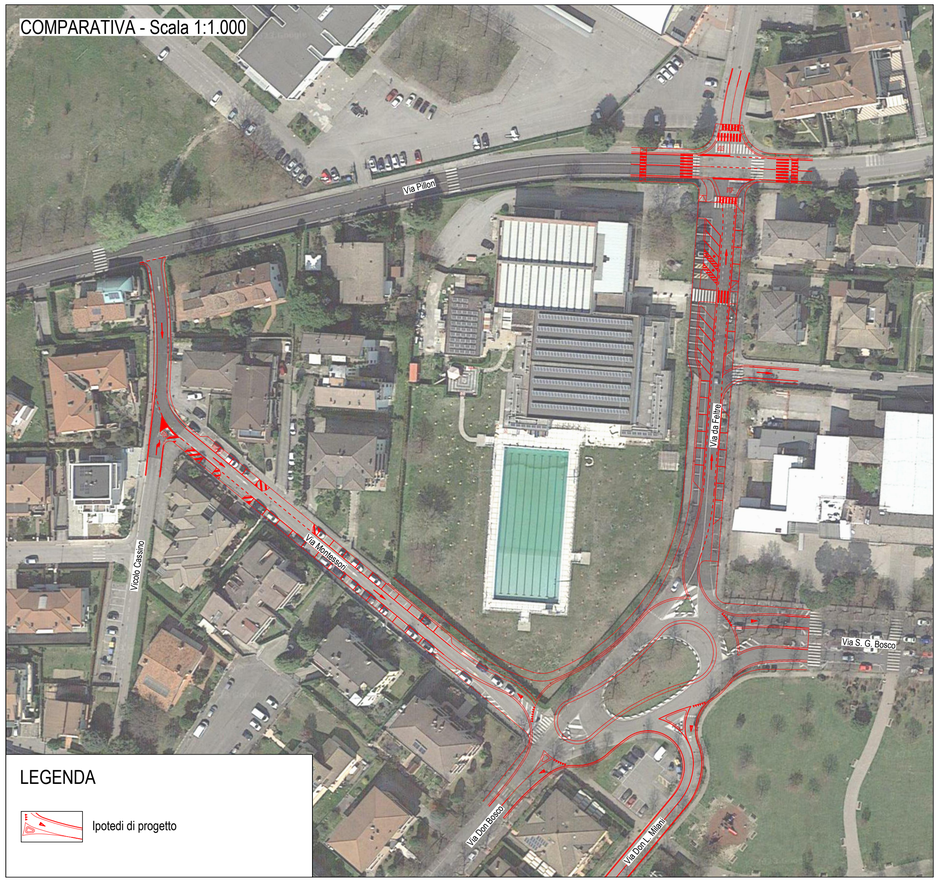

LEGENDA

- Ipotedi di progetto

AMBITO DI INTERESSE - Scala 1:5.000

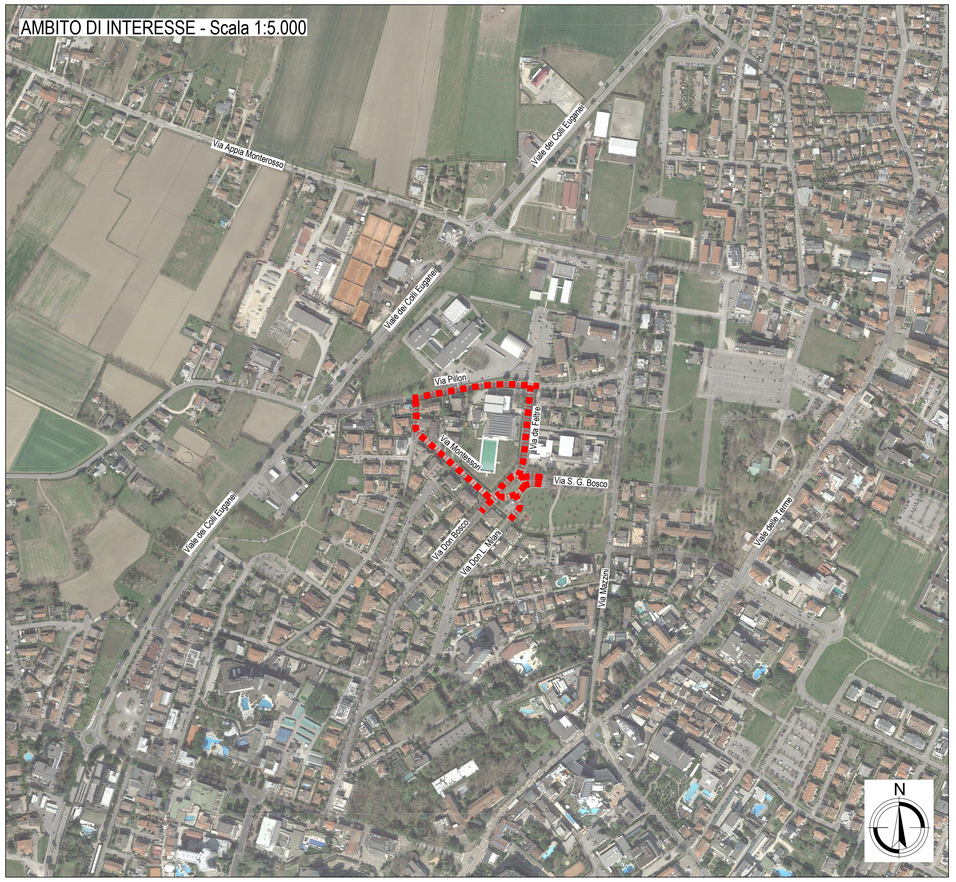

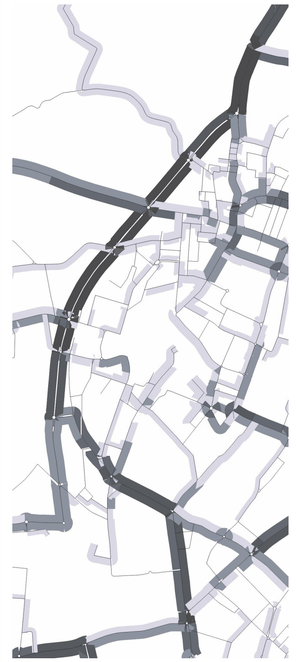

REV	DATA	DESCRIZIONE
00	24.10.2023	bozza di piano
01	18.12.2023	elaborati definitivi

IL PRESENTE DOCUMENTO NON POTRÀ ESSERE COPIATO, RIPRODOTTO O ALTRIMENTI PUBBLICATO, IN TUTTO O IN PARTE. OGNI UTILIZZO NON AUTORIZZATO SARÀ PERSEGUITO A NORMA DI LEGGE.
THIS DOCUMENT MAY NOT BE COPIED, REPRODUCED OR PUBLISHED, EITHER IN PART OR IN ITS ENTIRETY. UNAUTHORIZED USE WILL BE PROSECUTED BY LAW.

COMUNE DI ABANO TERME

PIANO GENERALE DEL TRAFFICO URBANO

COMMITTENTE

COMUNE DI ABANO TERME

Piazza Caduti, 1
35031 - Abano Terme (PD)
tel +39 049 8245111
fax +39 049 8600499

Sindaco: Federico Barbierato
Ass. Urbanistica: Francesco Piazza

Settore Governo del Territorio:
Arch. Leonardo Minozzi
Dott. Urb. Carlo Piovan
Urb. Valentina Andreazzo

PROFESSIONISTI

Logit engineering
studio associato
ingegneria dei trasporti
Piazza della Serenissima 20
31033 Castelfranco Veneto (TV)
tel/fax +39 0423 720203
P.IVA e C.F. 04418810265
www.studiologit.it
info@studiologit.it

ing. Omar Luison
ing. Renato Crosato

Collaboratori:
dott. pian. Riccardo Roghi
dott. pian. Matteo Stevanato
ing. Simone Romanello

ELABORATO

Scenario di progetto
Ambito scolastico Via Pillon
Via Vittorino da Feltre

N. B.14

DATA	SCALA	CODICE COMMESSA
24.10.2023	varie	CABPT23 006

CODICE ELABORATO

B.14 - PRJ - Ambito Pillon - Vittorino da Feltre