

## Legenda

### Ambiti di riqualificazione degli assi ciclopedonali

- 1. Via delle Terme
- 2. Via Colli Euganei
- 3. Asse Multifunzionale dei Servizi

### Ambito Scolastico

- 4. Ambito Scolastico di via Pillon - Via Vittorino da Feltrè

### Nuovi schemi di circolazione in aree residenziali

- 5. Quartiere di San Lorenzo (laterali di Via Battisti e Via Diaz)
- 6. Zona Don Bosco (Via Rosimini)
- 7. Monteortone (Viabilità a est dello Stadio Comunale)
- 8. Quartiere San Giuseppe (viabilità a nord di Via Montegrotto)

### Stazione di Abano


- 9. Riorganizzazione dei servizi di interscambio

### Regolamentazione accessi

- 10. Regolamentazione degli accessi ai veicoli commerciali

### Zone 30 di Progetto

- Perimetro Zona 30 di Progetto
- Varco di Accesso Zona 30 di Progetto
- Limite Amministrativo
- Centro Urbano

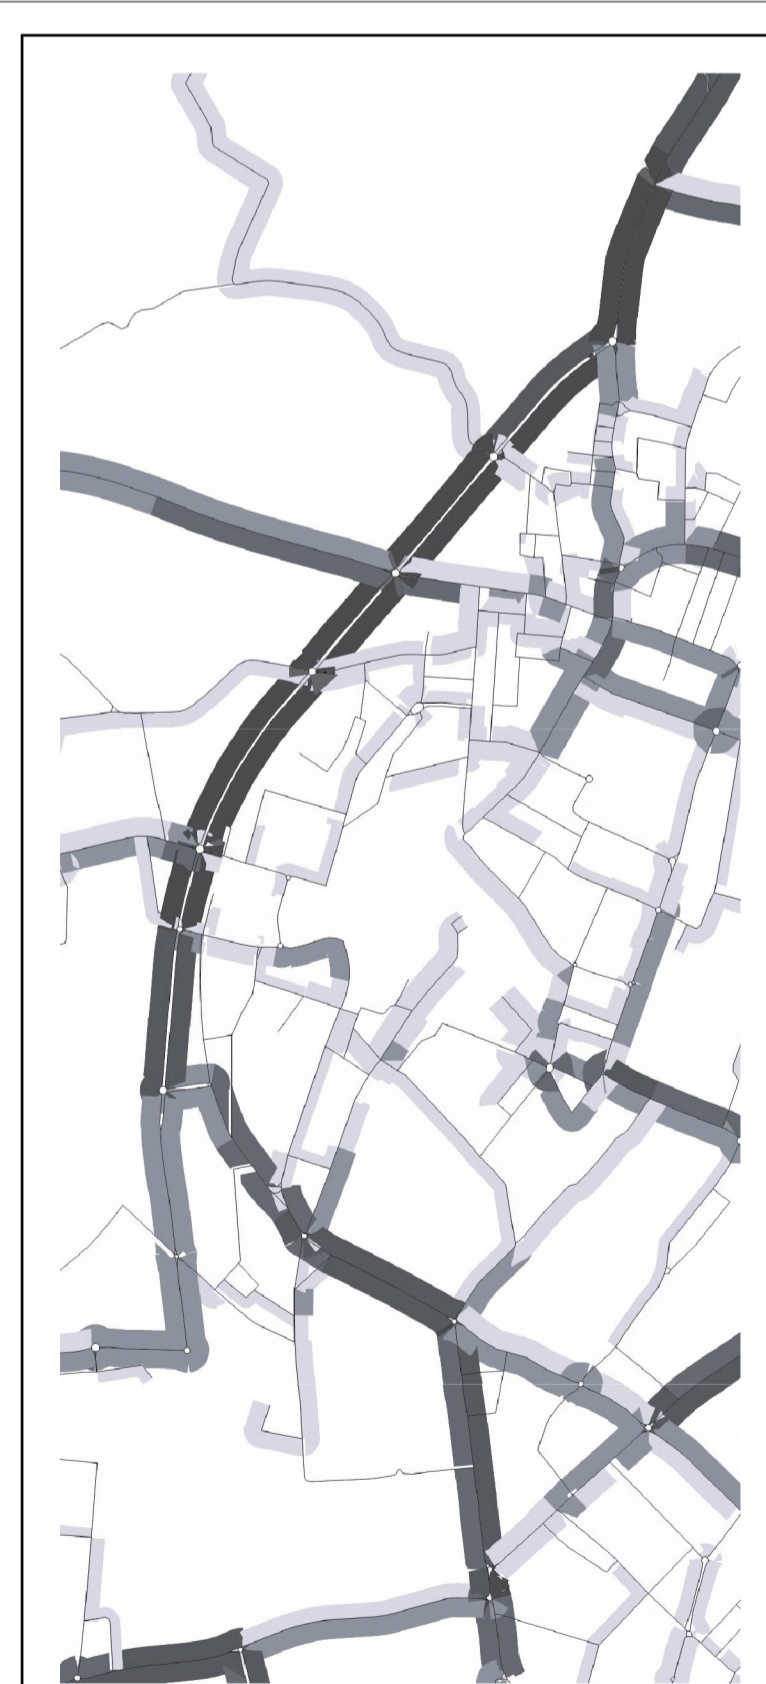

COMUNE DI ABANO TERME



## PIANO GENERALE DEL TRAFFICO URBANO

**COMMITTENTE**  
 COMUNE DI ABANO TERME  
 Piazza Caduti, 1  
 35031 - Abano Terme (PD)  
 tel + 39 049 8245111  
 fax + 39 049 8600499

Sindaco: Federico Barberato  
 Ass. Urbanistica: Francesco Pizzo

Settore Governo del Territorio:  
 Arch. Leonardo Minozzi  
 Dott. Urb. Carlo Piovani  
 Urb. Valentina Andreazzo

**PROFESSIONISTI**

ing. Omar Lison  
  
**Logit**  
 studio associato  
 ingegneria dei trasporti  
 Piazza della Serezzina 20  
 31030 Serezzina (TV)  
 tel/fax + 39 0423 720203  
 P.IVA n. C.F. 04118810285  
 www.studioiogit.it  
 info@studioiogit.it

ing. Renato Crosato  
  
 ing. Renato Crosato

Collaboratori:  
 dott. pian. Riccardo Roghi  
 dott. pian. Matteo Sternato  
 ing. Simone Romanetto

REV	DATA	DESCRIZIONE
00	24.10.2023	bozza di piano
01	18.12.2023	elaborati definitivi

**ELABORATO** N. **B.15**

**Scenario di progetto - Quadro sinottico degli interventi**

DATA 18.12.2023    SCALA -    CODICE COMMESSA CABPT23 006

**CODICE ELABORATO**  
 B.15 - PRJ - Quadro sinottico

IL PRESENTE DOCUMENTO NON POTRA' ESSERE COPIATO, RIPRODOTTO O ALTRIMENTI PUBBLICATO, IN TUTTO O IN PARTE, SENZA IL CONSENSO DELLO STUDIO IOGIT. THIS DOCUMENT MAY NOT BE COPIED, REPRODUCED OR PUBLISHED, EITHER IN PART OR IN ITS ENTIRETY, UNAUTHORIZED USE WILL BE PROSECUTED BY LAW.