



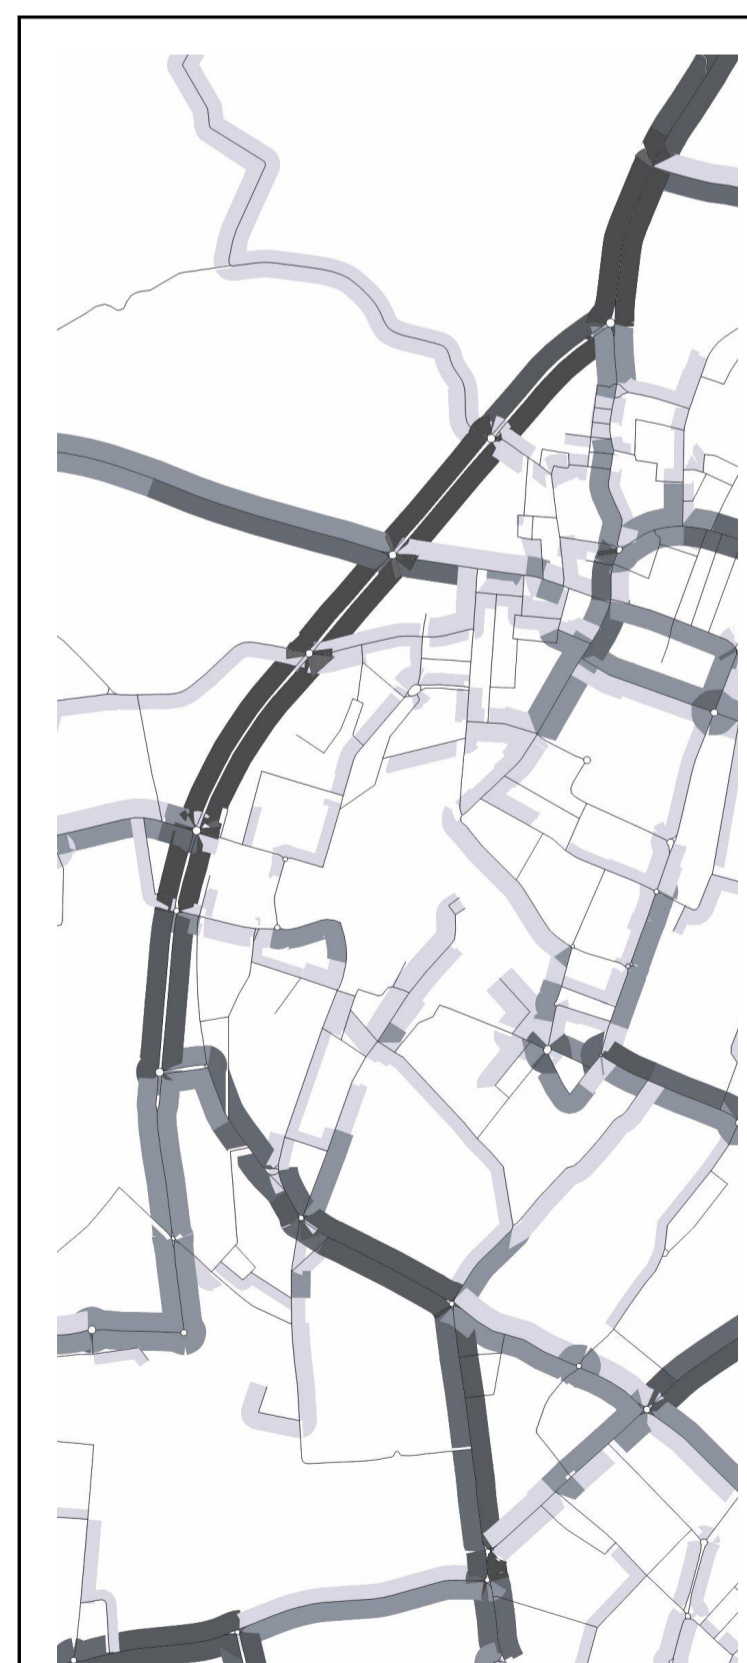

Legenda

Rapporto flusso/capacità ora di punta del mattino

- tra 50% e 75%
- tra 75% e 100%
- oltre 100%

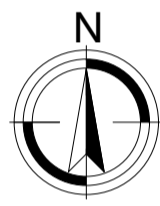

COMUNE DI ABANO TERME



PIANO GENERALE DEL TRAFFICO URBANO

COMMITTENTE

COMUNE DI ABANO TERME
 Piazza Caduti, 1
 35031 - Abano Terme (PD)
 tel +39 049 8245111
 fax +39 049 8600499


Sindaco: Federico Barbierato
 Ass. Urbanistica: Francesco Pozza
 Settore Governo del Territorio:
 Arch. Leonardo Minozzi
 Dott. Urb. Carlo Piovani
 Urb. Valentina Andreazzo

PROFESSIONISTI



studio associato
 ingegneria dei trasporti
 Piazza della Serenissima 20
 31020 Castelbarco Veneto (TV)
 tel/fax +39 0423 720203
 P.IVA e C.F. 04418810265
 www.studiologit.it
 info@studiologit.it

ing. Omar Lusbon

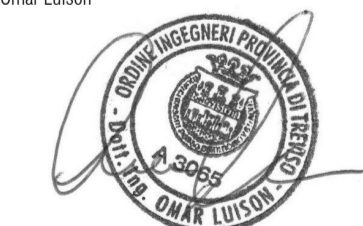

ing. Renato Crosato



Collaboratori:

dott. pian. Riccardo Roghi
 dott. pian. Matteo Silvanato
 ing. Simone Romanello

REV	DATA	DESCRIZIONE
00	24.10.2023	bozza di piano
01	18.12.2023	elaborati definitivi

ELABORATO N.

MODELLO DI SIMULAZIONE SCENARIO DI PROGETTO SATURAZIONE STRADALE

B.24

DATA 24.10.2023 SCALA - CODICE COMMESSA CABPT23 006

CODICE ELABORATO

B.24 - modello - progetto - saturazione

IL PRESENTE DOCUMENTO NON POTRÀ ESSERE COPiato, RIPRODOTTO O ALTAMENTE PUBBLICATO, IN TUTTO O IN PARTE, SENZA AUTORIZZAZIONE. ANY REPRODUCTION OR PUBLICATION, IN WHOLE OR IN PART, WITHOUT PERMISSION IS STRICTLY FORBIDDEN.