




COMUNE DI ABANO TERME
Provincia di Padova

2016

P.R.G. VIGENTE

- perimetro di zona
- rimando a piano attuativo in atto (PA)
- perimetro di progetto norma (PN)
- perimetro di nuovo intervento attraverso piano particolareggiato
- perimetro unità minima di intervento
- perimetro unitario di nuova edificazione
- verde (Vg) giardini, (Vp) parchi, (Vs) impianti sportivi scoperti
- verde boscato
- parcheggio
- fronte di accesso carraio
- accesso carraio
- percorso ciclopedonale
- strade
- obbligo di osservanza dell'art. 26 c.2 (N.T.A. - P.A.R.C.E.)
- rimando all'abaco dei tipi stradali
- passaggio pedonale obbligatorio
- di sola pertinenza della zona CH
- strade a prevalente utilizzo pedonale
- fascia di rispetto
- obbligo di studio idraulico
- DPA per servizi tecnologici (linee elettriche e cabine)
- numero massimo di piani
- limite di protezione agro-forestale del P.A.
- allineamento obbligatorio
- fronti porticati
- rimando all'abaco dei tipi edilizi
- perimetro di massimo inviluppo
- limite di massimo inviluppo
- metanodotto
- fascia di rispetto metanodotto

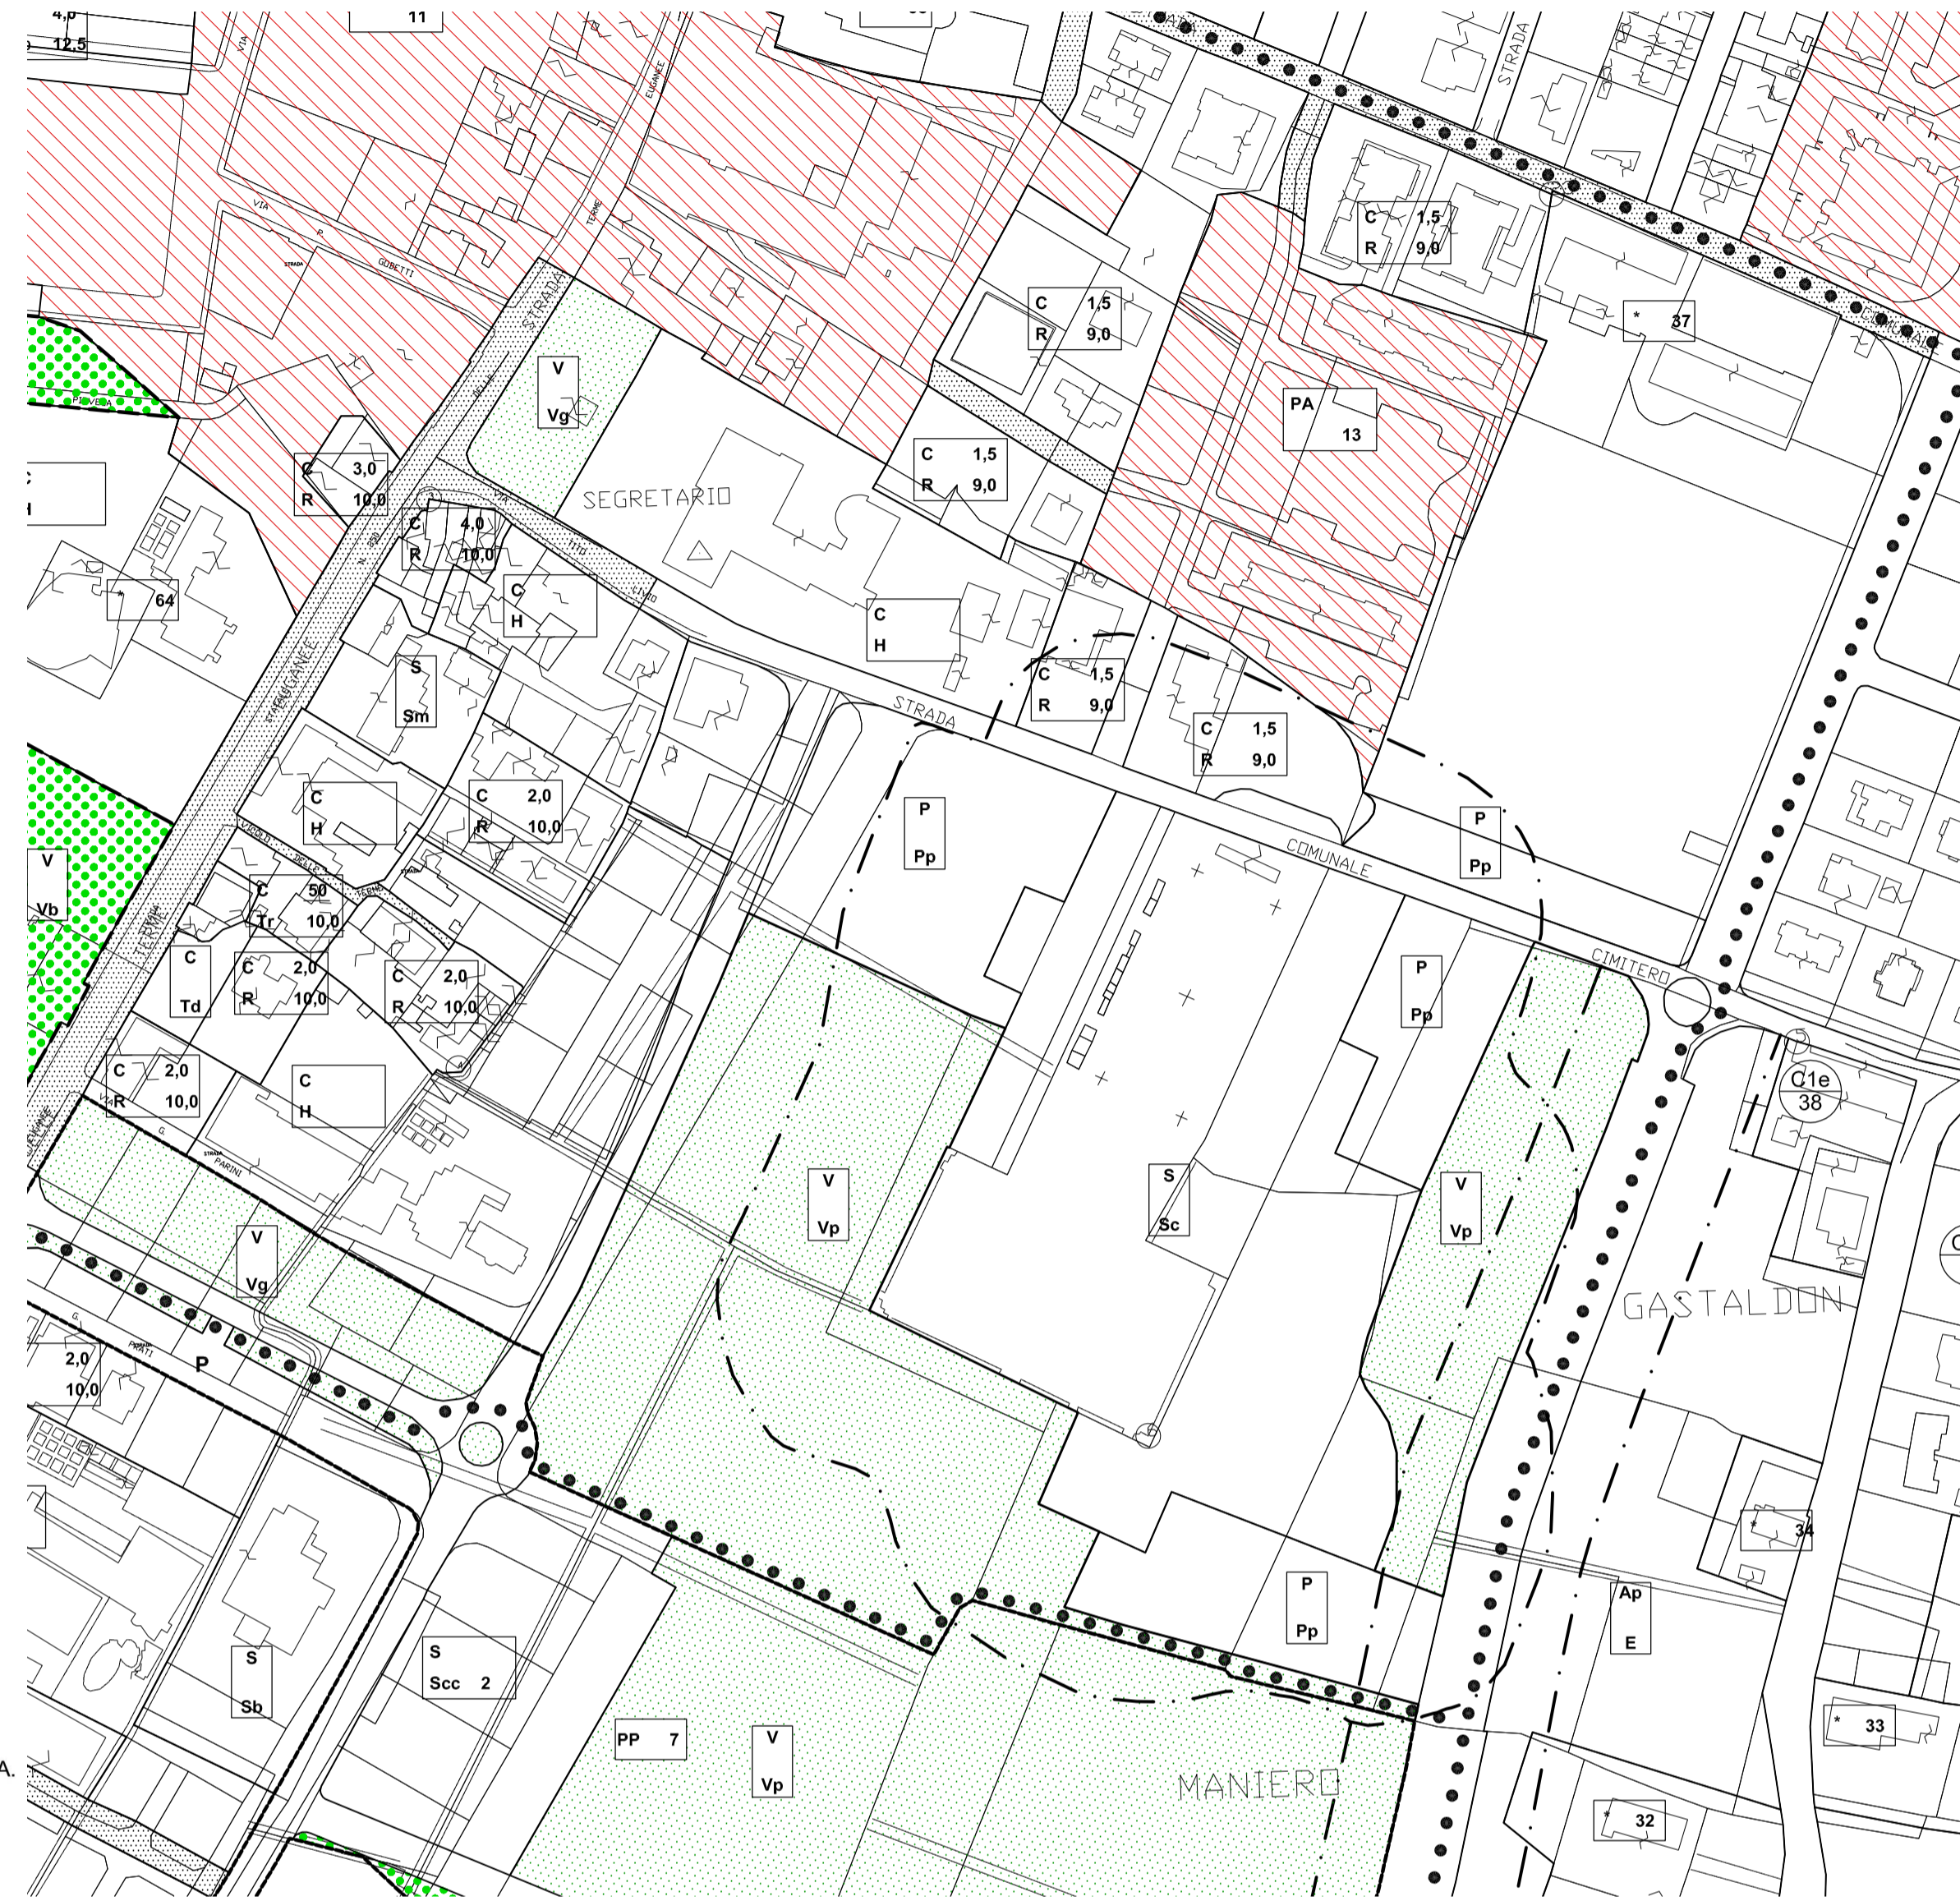

ESTRATTO PRG VIGENTE



VISTA AEREA



ESTRATTO CATASTALE CON EVIDENZIATE LE PARTICELLE DI PROPRIETA' COMUNALE

1:2000

Regione Veneto

COMUNE DI ABANO TERME

PIANO CIMITERIALE

Oggetto: INQUADRAMENTO TERRITORIALE	Allegato: 1
GTE soc. coop. <small> Servizi di Ingegneria Integrata Via Sacro Cuore n. 11/6 45100 Rovigo (RO) Tel. 0423 994511 - Fax 0423 99 98 91 gteing@gteing.com gteing@pec.it http://www.gteing.com Soc. Certificata ISO 9001:2008 cert. 5495-A </small>	Progettista: Ing. Antonio Capodaglio Ordine di Rovigo n. 564 Ing. Carlo Romanato Ordine di Rovigo n. 665
<small>Il Responsabile del procedimento Arch. Leonardo Minozzi</small>	
<small>0984_P_PLPCDS_01</small>	<small>Aprile 2021</small>