



COMUNE DI ABANO TERME

committente

Comune di Abano terme (PD)
Piazza caduti n.1
Abano terme - PD

progetto

Lavori di sostituzione della copertura in amianto nel
Magazzino Comunale sito in via dei Colli Euganei n. 60
**PROGETTO DEFINITIVO/ESECUTIVO E COORDINAMENTO
DELLA SICUREZZA IN FASE DI PROGETTAZIONE**

tecnico incaricato

Arch. Nadia Scarabottolo
Via dei Salici, 17 - 35037 Teolo (PD)
P.I.03595360281
tel. 348.27.57.385
nadia.scarabottolo@gmail.com
nadia.scarabottolo@archiworldpec.it

titolo

DETTAGLI E PARTICOLARI COSTRUTTIVI

scala


Varie

data


dicembre 2021

elaborato


5

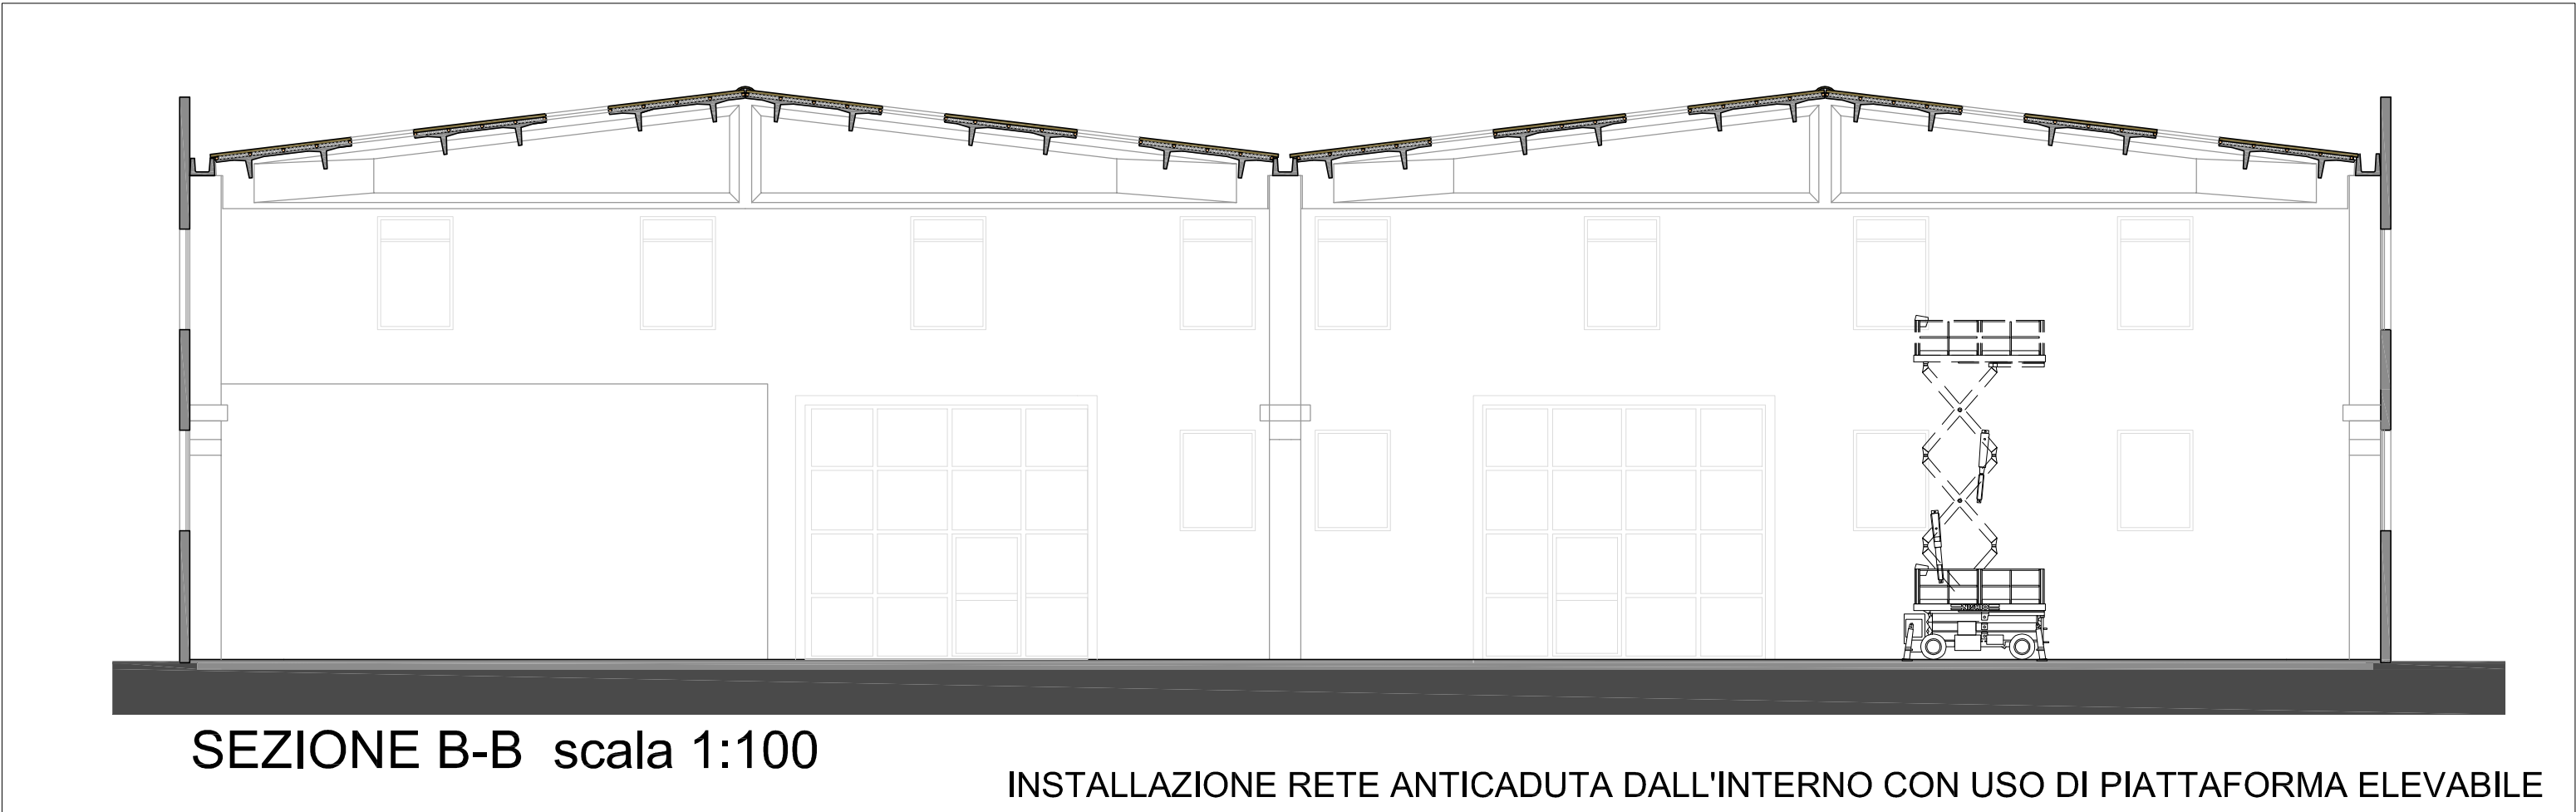


INSTALLAZIONE RETE ANTICADUTA DALL'ESTERNO (ZONA CONTROSOFFITTATA)

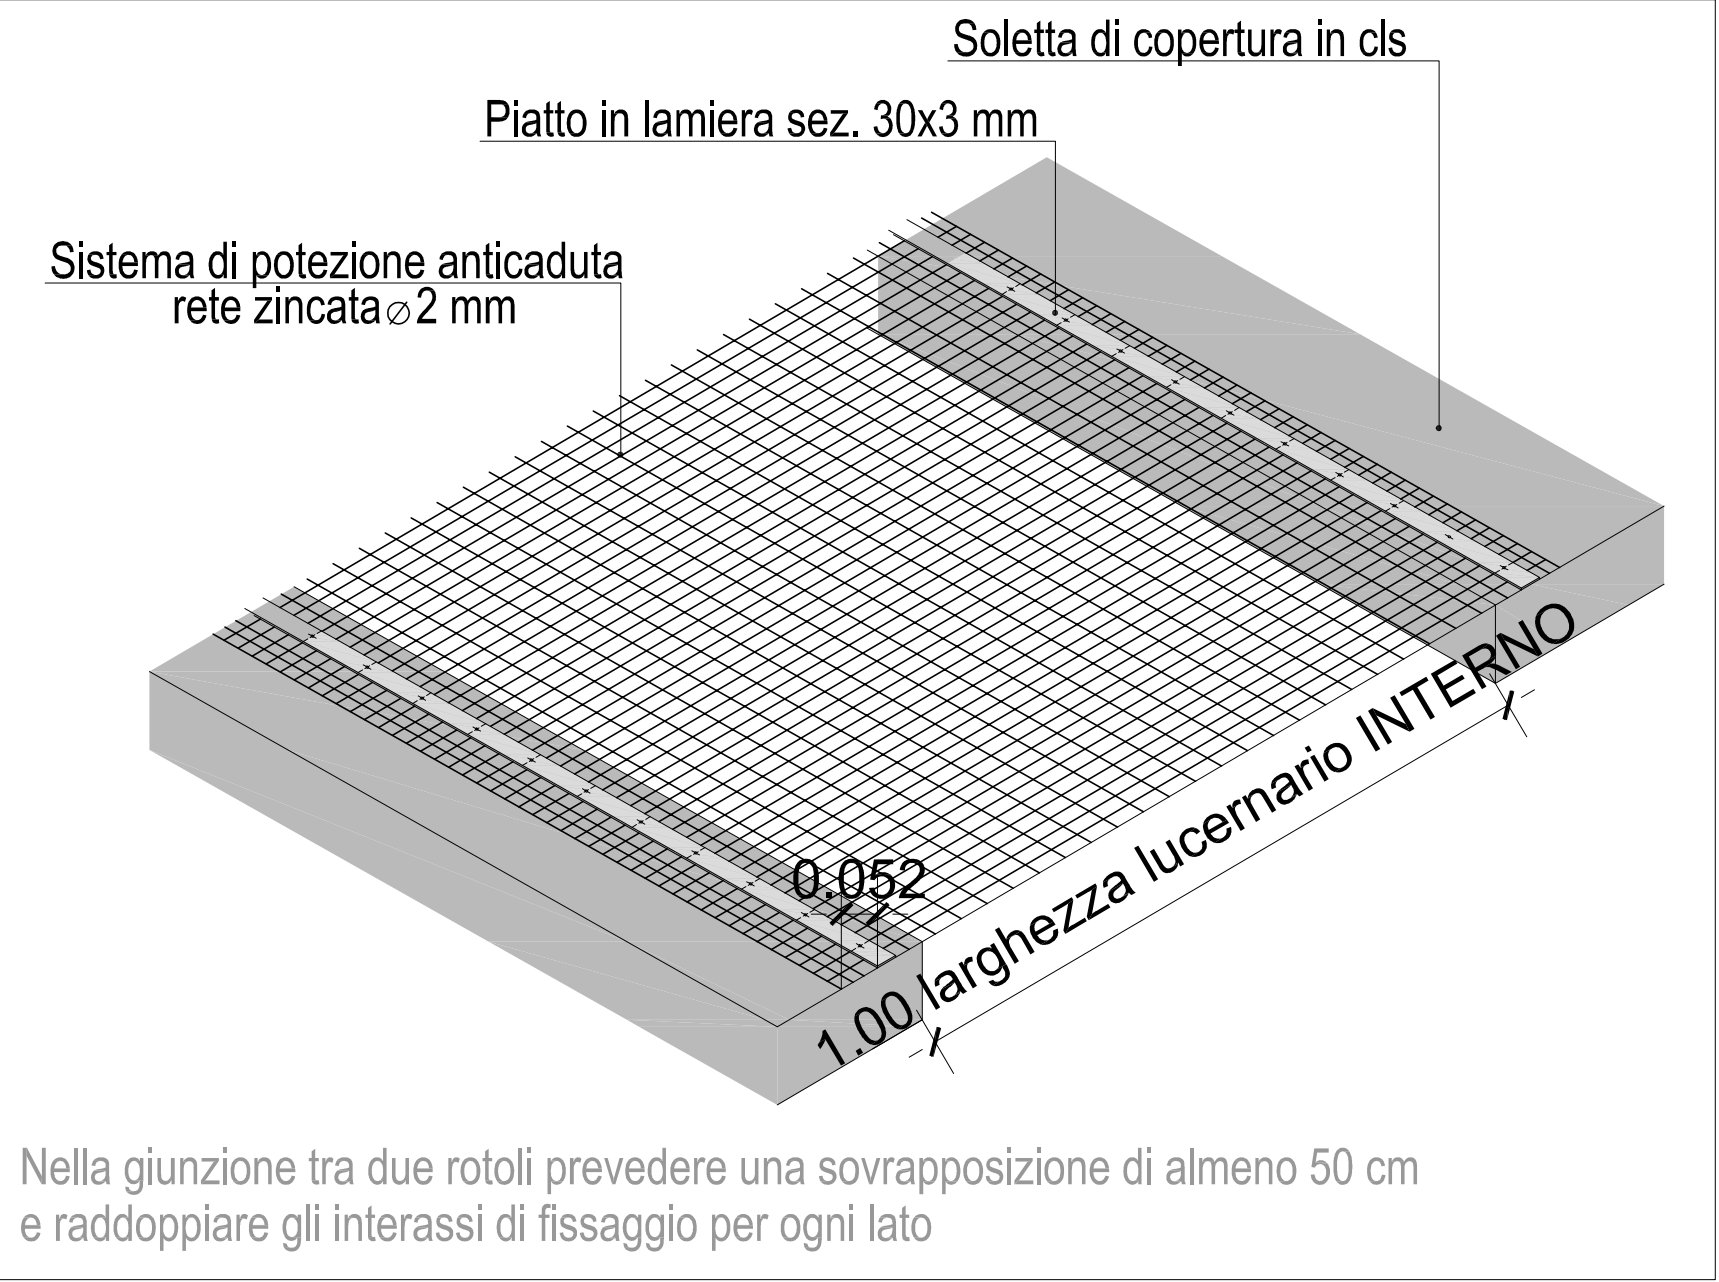


PARTICOLARE STARTIGRAFIA COPERTURA

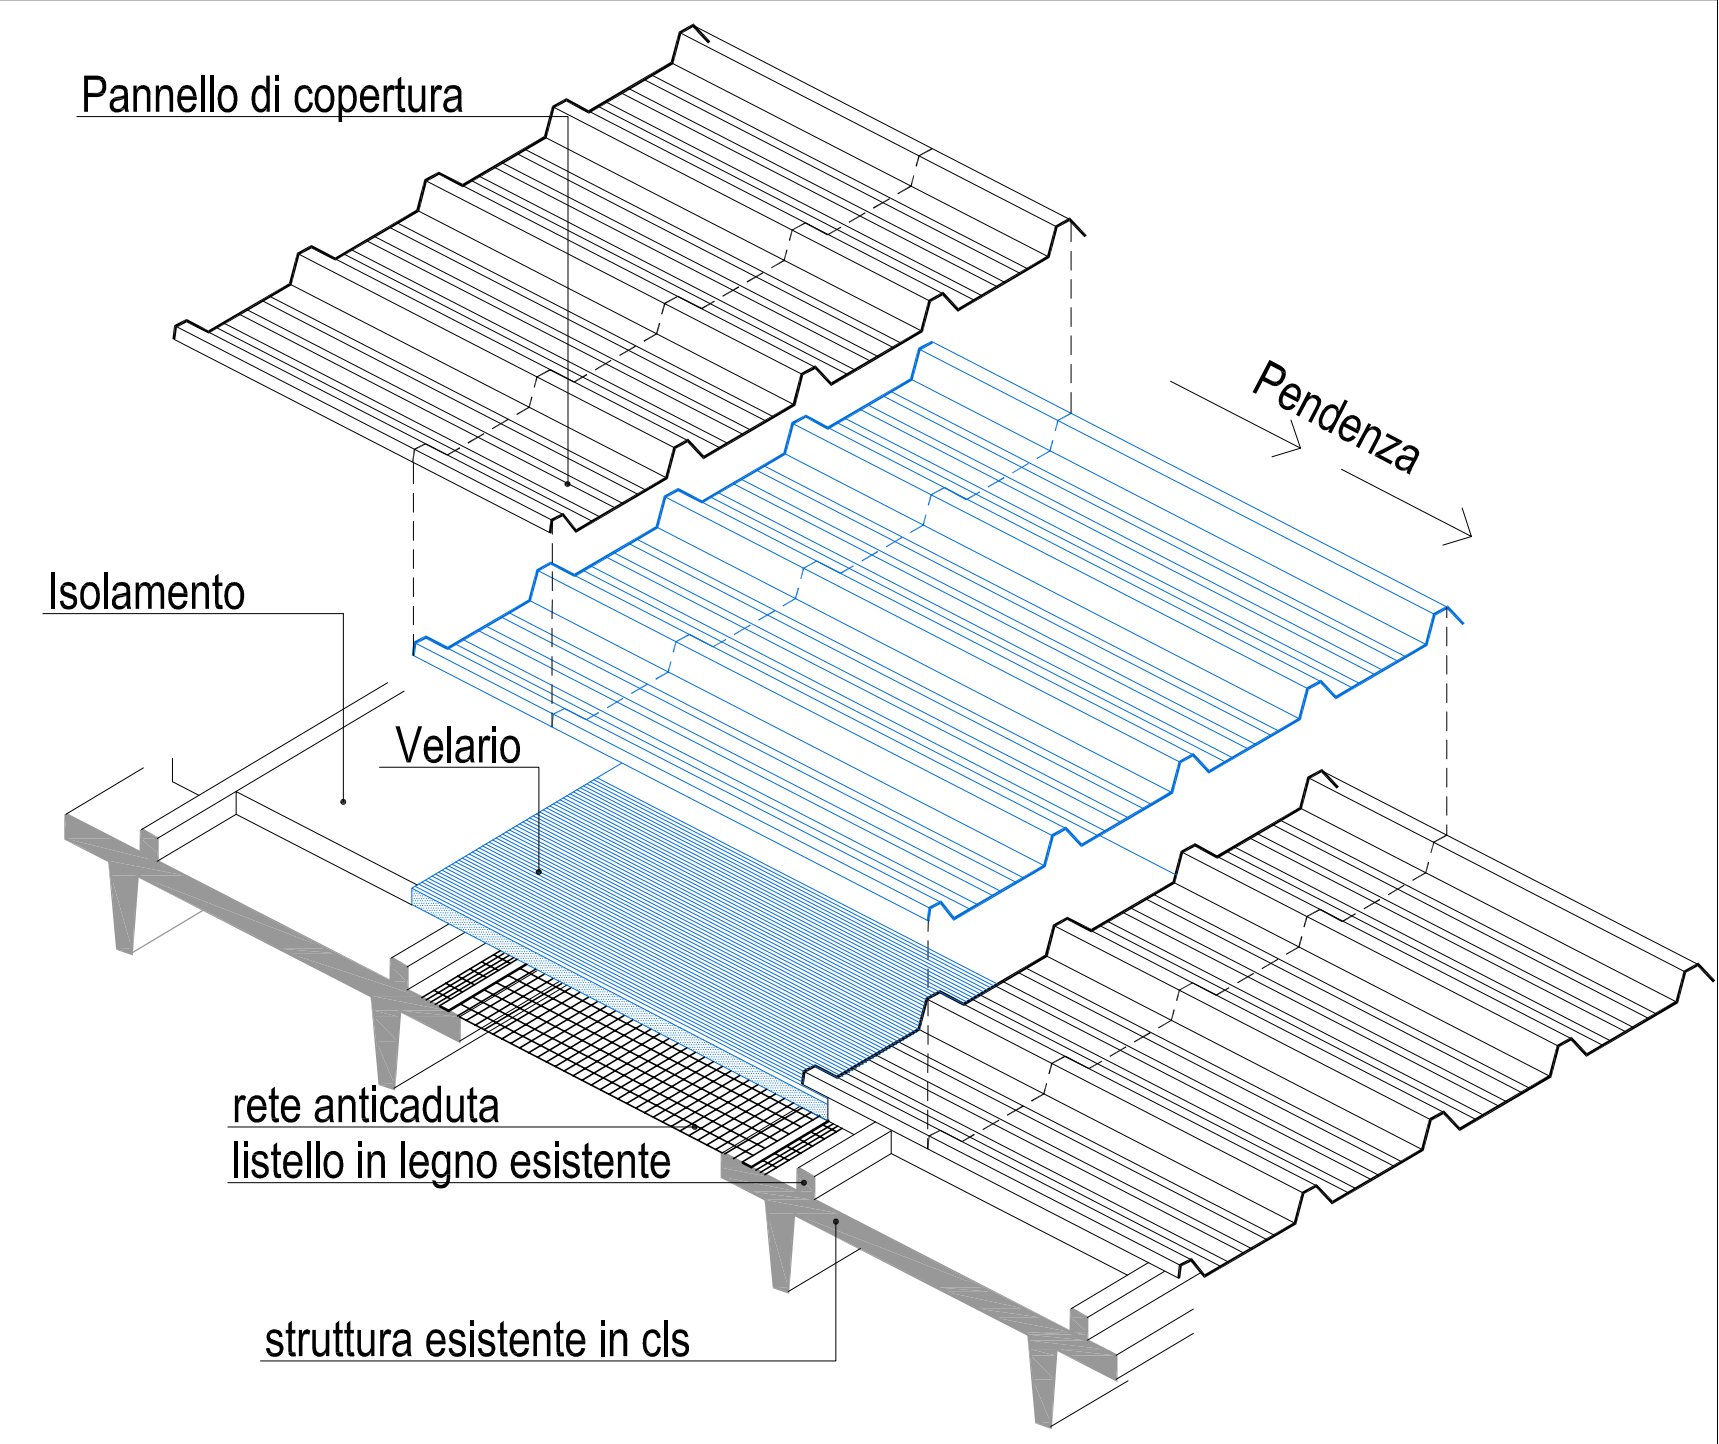

SEZIONE NELLA ZONA CONTROSOFFITTATA

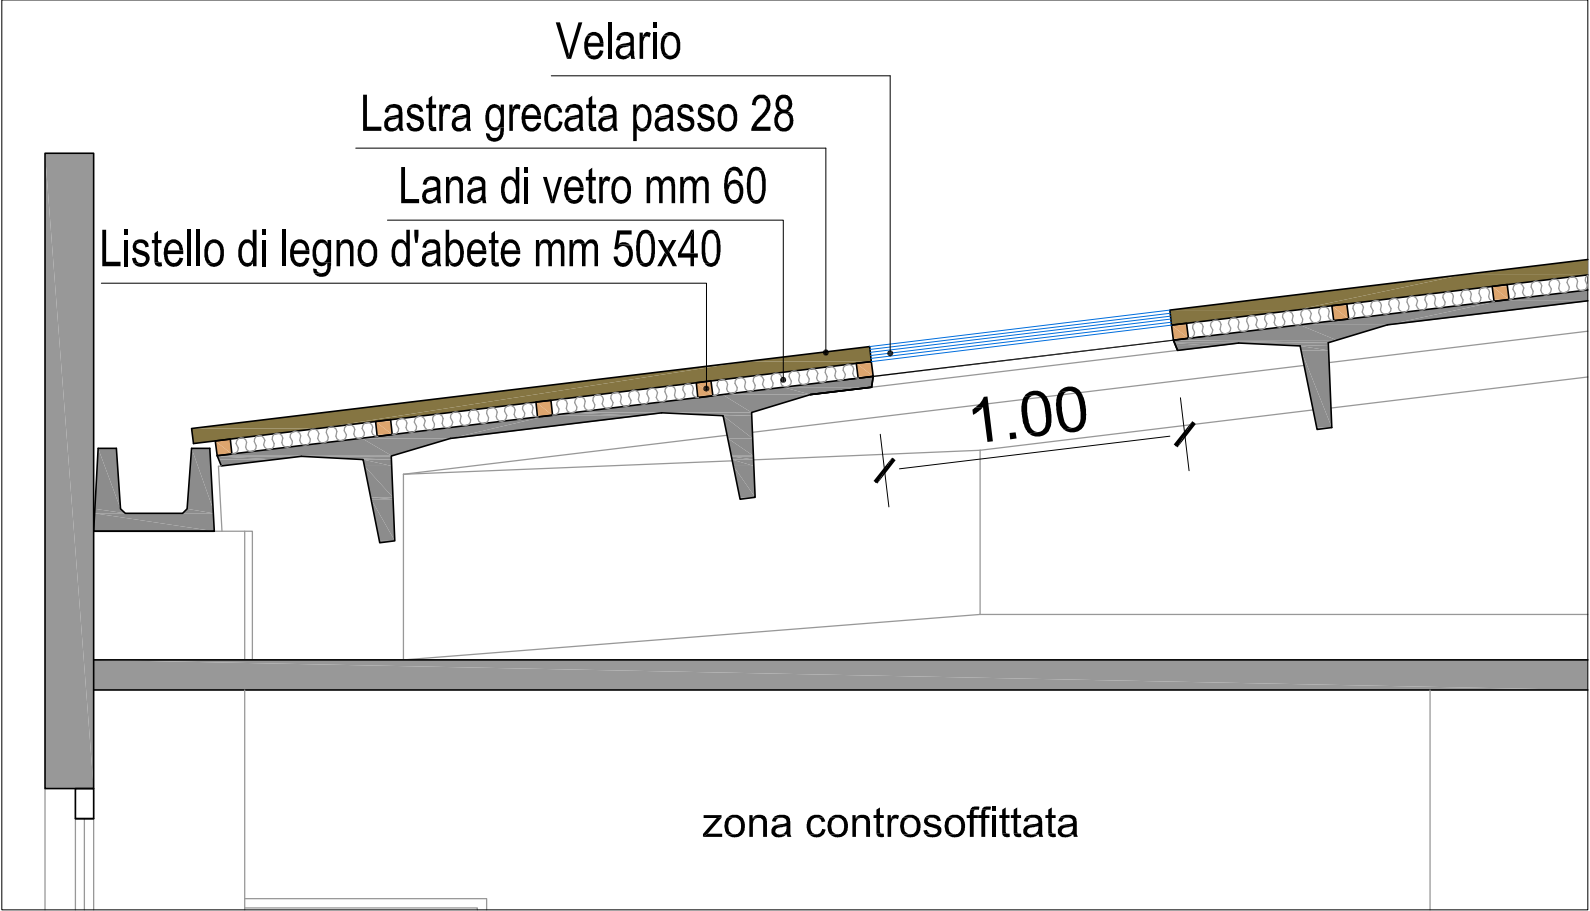

INSTALLAZIONE RETE ANTICADUTA DALL'INTERNO

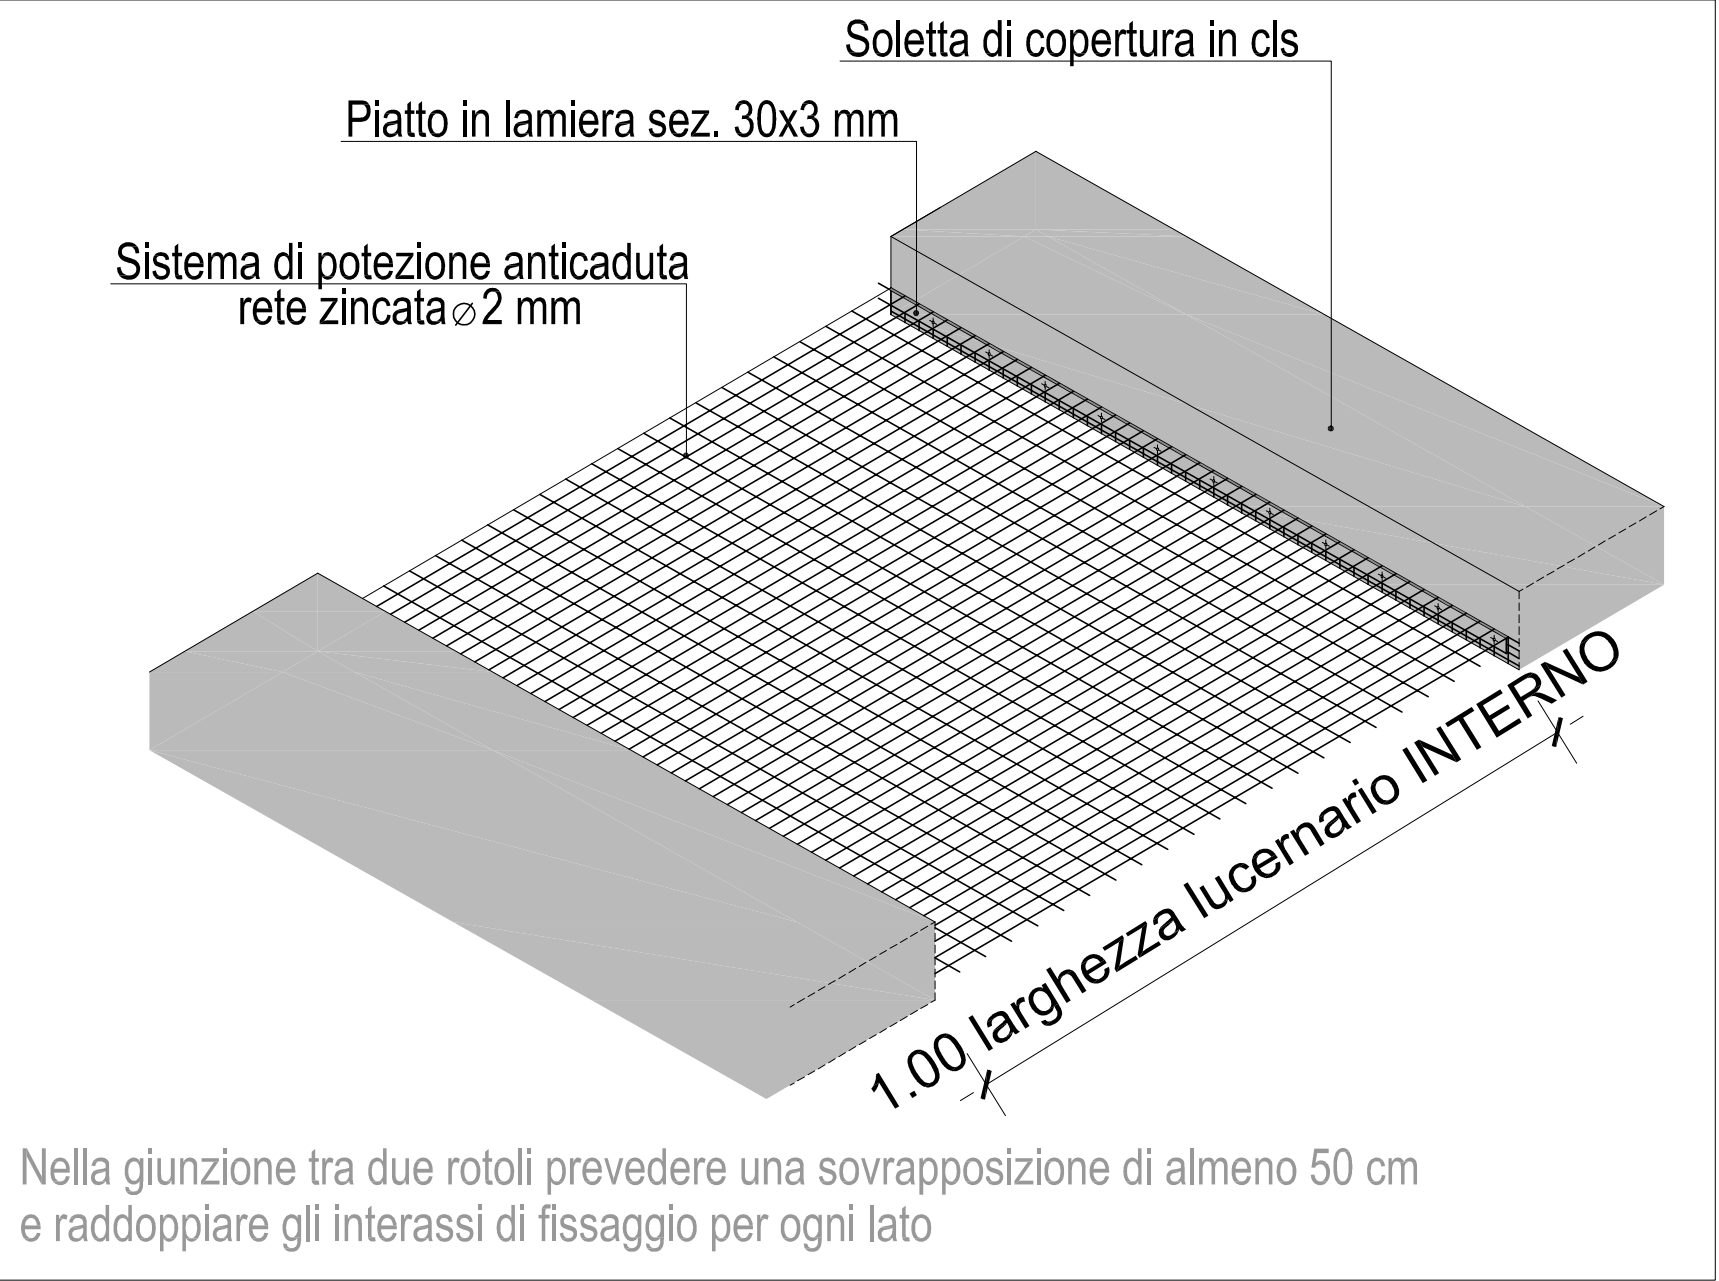

PARTICOLARE ATTACCO SU SOLETTA IN CLS

