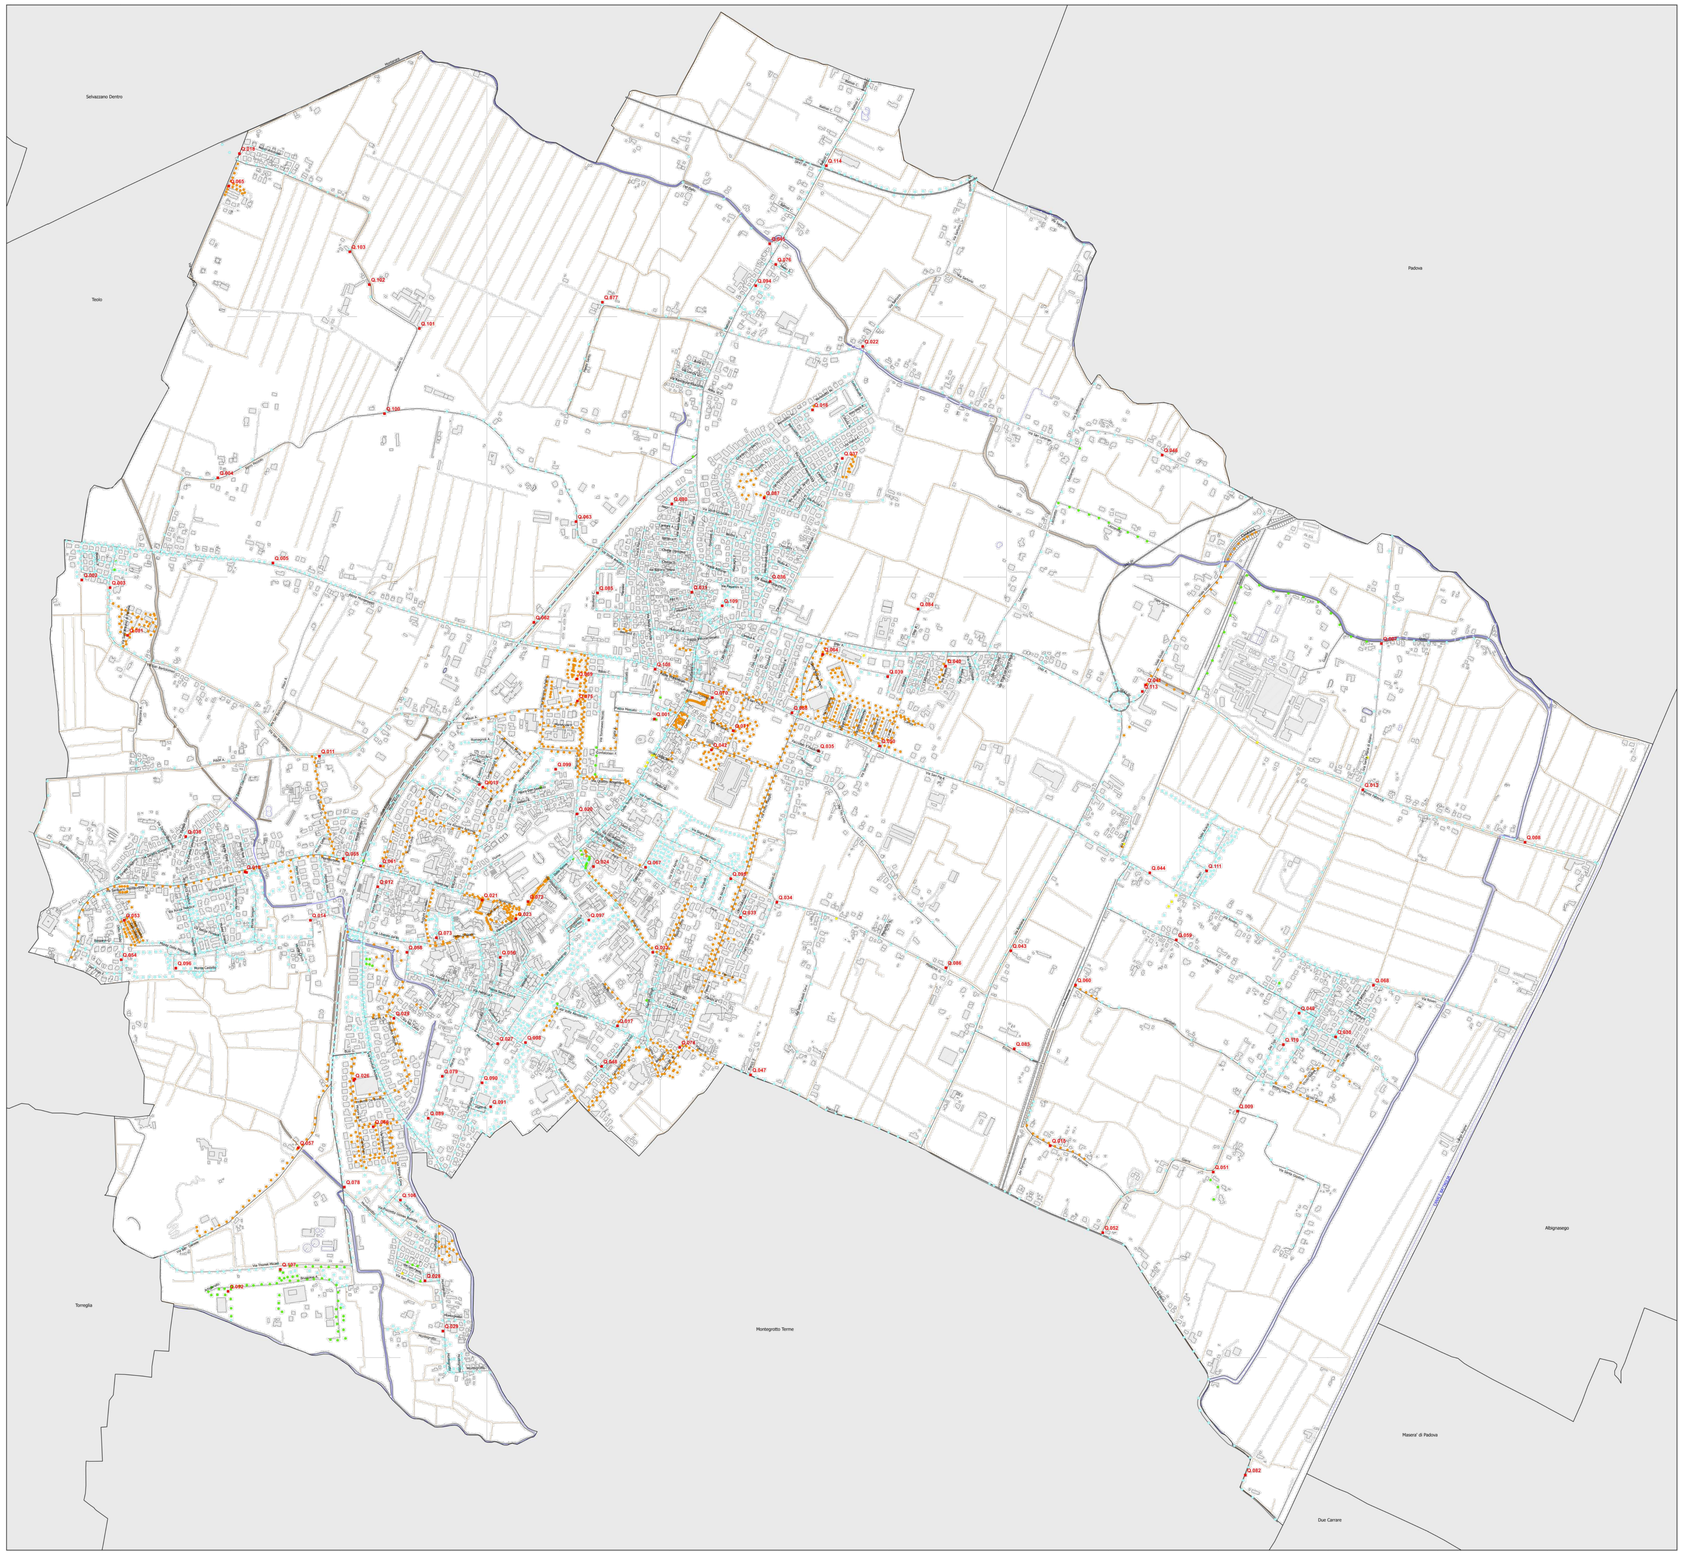

Legenda

- quadri

criticità apparecchio

- integro (4309)
- vetusto (123)
- danneggiato (13)
- obsoleto (1505)

P.I.C.I.L. - PROGETTO ESECUTIVO

COMMITTENTE :

COMUNE DI ABANO TERME
Piazza Caduti, 1
35031 - Abano Terme (PD)

OGGETTO :

Piano di illuminazione per il contenimento dell'inquinamento luminoso

ELABORATO :

CRITICITA' APPARECCHI

SCALA:	1 : 7000
COMMESSA N.	14006
IDENTIFICATIVO	ID.2014.A00615
N.FILE	14006-50dic-06_tav 06
TAVOLA:	TAV. 06

PROGETTISTI:	geom. Cristiano RAMPIN
	ing. Roberto ZILIO
	per. ind. Paolo BERTI
	ing. Simone MARTIN
	ing. Andrea TIBERIO
	per. ind. Alessandro FAVERO
FIRME:	

REV. NR. DESC SIGLA — DATA	01-prima emissione-cr_20.06.2014
REV. NR. DESC SIGLA — DATA	02-emissione finale-cr_28.11.2014
REV. NR. DESC SIGLA — DATA	
REV. NR. DESC SIGLA — DATA	

ARC ingegneria

via Uruguay, 67 Torre B - 35127 Padova phone +39.049.760308 - fax +39.049.8704523
C.F. e P.I. 02340020284 - e-mail: infostudio@arcingegneria.it - Web: http://www.arcingegneria.it

LO STUDIO SI RISERVA LA PROPRIETA' DEL PRESENTE DISEGNO CHE NON PUO' ESSERE NE RIPRODOTTO NE COMUNICATO A TERZI