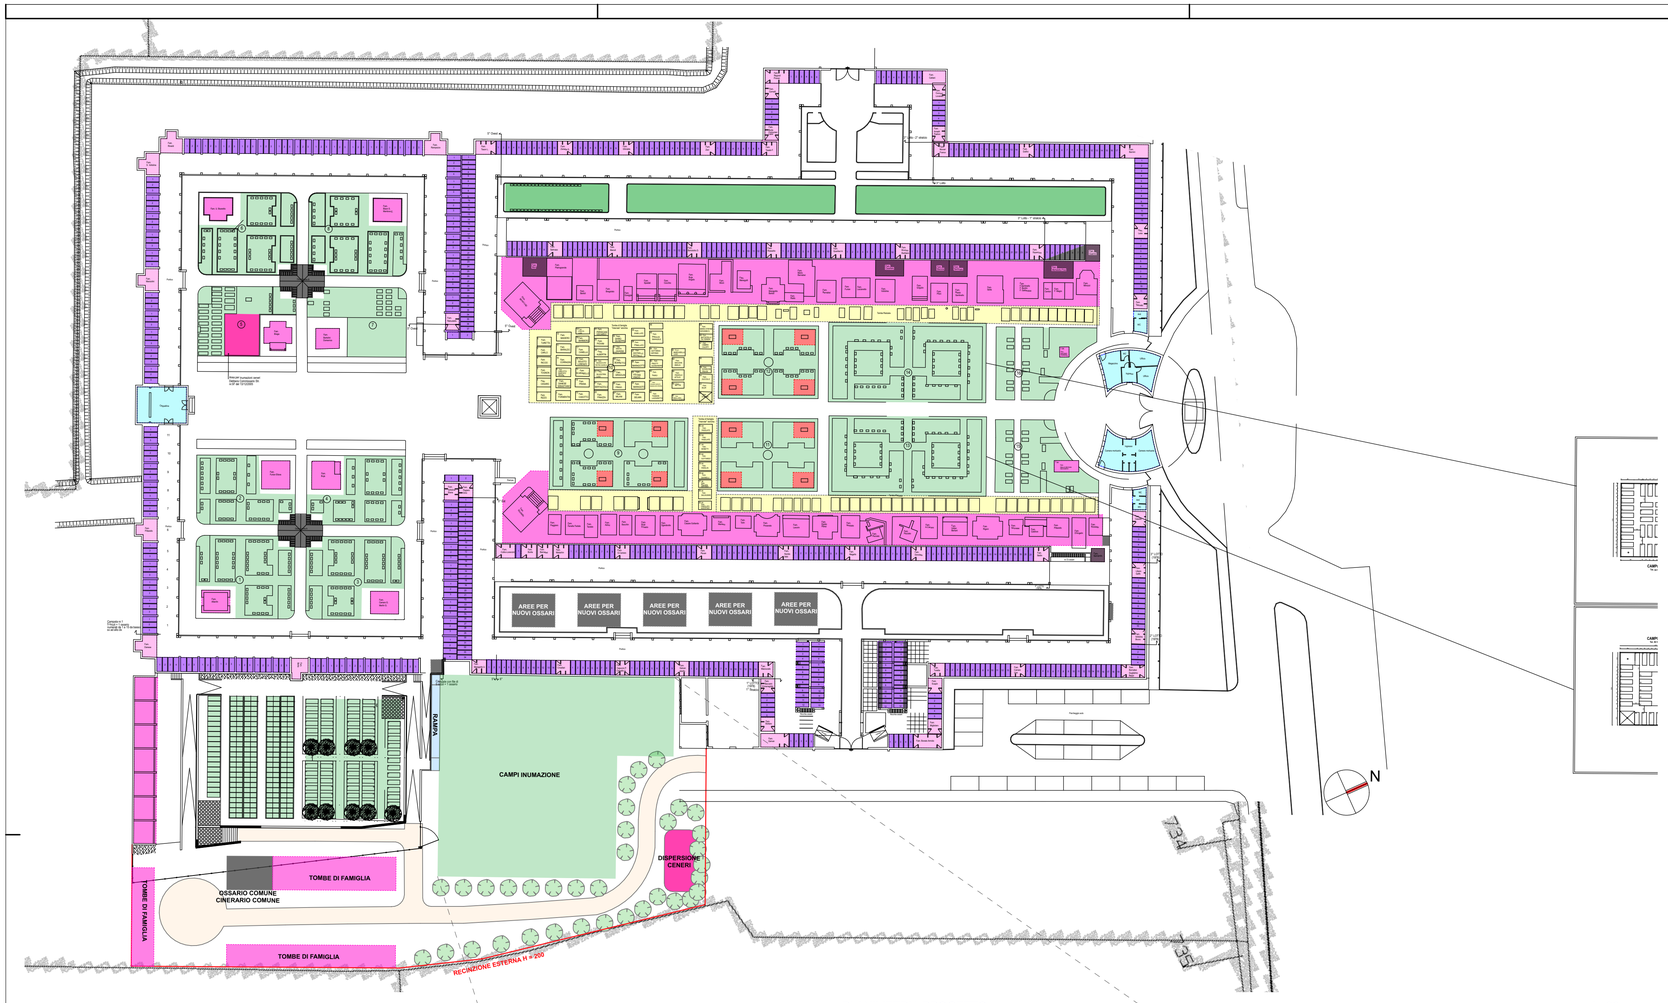

PLANIMETRIA PROGETTO 1:500

VISTA AEREA

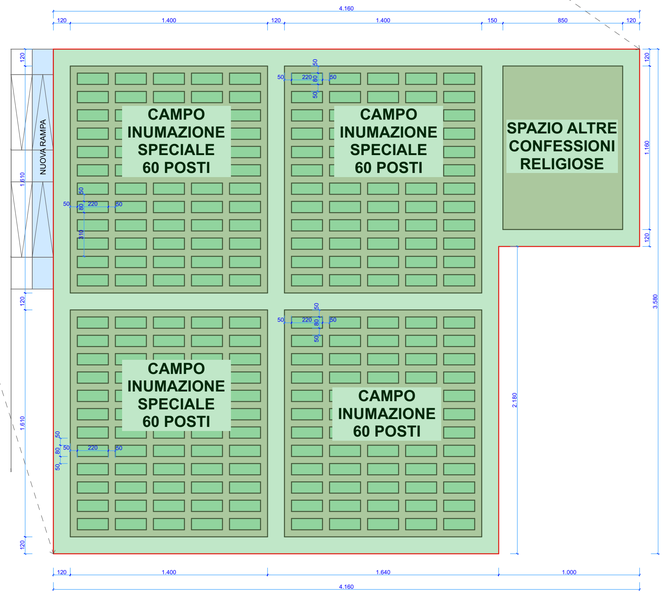

SCHEMA CAMPO INUMAZIONE 1:200

Legenda

	Tumulazioni a terra
	Tombe di famiglia "storiche"
	Edicole funerarie di famiglia
	Cappelle di famiglia
	Loculi per tumulazioni - Colombari
	Ossari - Cinerari
	Campi di rotazione
	Campi di inumazione
	Dispersione ceneri
	Servizi cimiteriali

Regione Veneto

COMUNE DI ABANO TERME

PIANO CIMITERIALE

Oggetto:

PLANIMETRIA PROGETTO

Allegato:

3

GTE soc. coop.
Servizi di Ingegneria Integrata
Via Sacro Cuore n. 11/6
45100 Rovigo (RO)
Tel. 0425 59.45.11 - Fax. 0425 58.90.91
gteing@gteing.com
gteing@pec.it
http://www.gteing.com
Soc. Certificata ISO 9001:2008
cert. 5498-A

Progettista:

Ing. Antonio Capodaglio
Ordine di Rovigo n. 564

Ing. Carlo Romanato
Ordine di Rovigo n. 665

Il Responsabile del procedimento
Arch. Leonardo Minozzi

0984_P_PIANTE_01

Aprile 2021