

**LEGENDA**

- Confino comunale
- Idrografia
- Spartiacque sotterraneo
- Botte o sifone
- Derivazione da corso d'acqua

**ELEMENTI GENERATORI DI VINCOLO**

- Depuratore - Art. 12.4
- Cimiteri - Art. 12.3
- Pozzi di prelievo per uso idrotermale - Art. 12.8
- Impianti di comunicazione elettronica ad uso pubblico - Art. 12.10
- Stabilimenti a rischio di incidente rilevante - D.lgs a 105/2015 - Art. 12.11
- Allevamenti zootecnici potenzialmente intensivi - Art. 12.9
- Gasdotto - Art. 12.6
- Elettrodotto - Art. 12.5

**P.U.R.T. (D.C.C. n. 154 del 22.10.1980)**

- A1 - Area termale di salvaguardia integrale - Art.11.8
- A2 - Area termale di salvaguardia relativa - Art.11.8
- A3 - Area termale di riserva - Art.11.8

**ALTRI VINCOLI**

- Limite centri abitati


**FASCE DI RISPETTO**

- Fascia di rispetto cimiteriale - Art. 12.3
- Fasce di rispetto stradali - Art. 12.1
- Fascia di servitù idraulica relativa all'idrografia pubblica - Art. 12.7
- Depuratori e fasce di rispetto - Art. 12.4
- Ferrovia e fasce di rispetto - Art. 12.2
- Elettrodotti ad alta tensione e fasce di rispetto - Art. 12.5
- Fasce di rispetto dei pozzi per uso idrotermale - Art. 12.8
- Fasce di rispetto aree a rischio di incidente rilevante - Art. 12.11

Comune di  
**ABANO TERME**  
Provincia di Padova  
Regione del Veneto



**P.A.T.** PIANO DI ASSETTO DEL TERRITORIO  
GENNAIO 2024  
scala 1:10.000

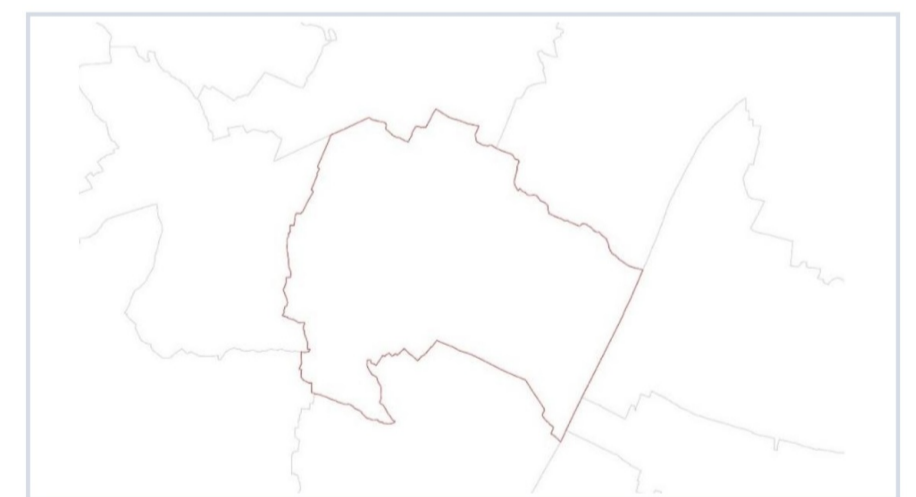

**TO1B**  
**CARTA DEI VINCOLI E DELLA PIANIFICAZIONE TERRITORIALE**  
FASCE DI RISPETTO ED ELEMENTI GENERATORI DI VINCOLO

Sindaco: FEDERICO BARBIERATO  
Ufficio tecnico: LEONARDO MINOZZI, CARLO PIVAN, VALENTINA ANDREAZZO, ROBERTO ROSSETTO, STEFANO MARIA DOARDO  
Progettisti: ANDREA ZORZ, MASSIMO BERTO, ALESSANDRA SIMONINI  
Gruppo di lavoro: ANTONELLA GATTO, CARLO PIAZZI  
Contributi Specialistici: ANTONELLA GATTO, CARLO PIAZZI  
Con: SIMONE MARINO PREGO