Q045/1

Q045/2

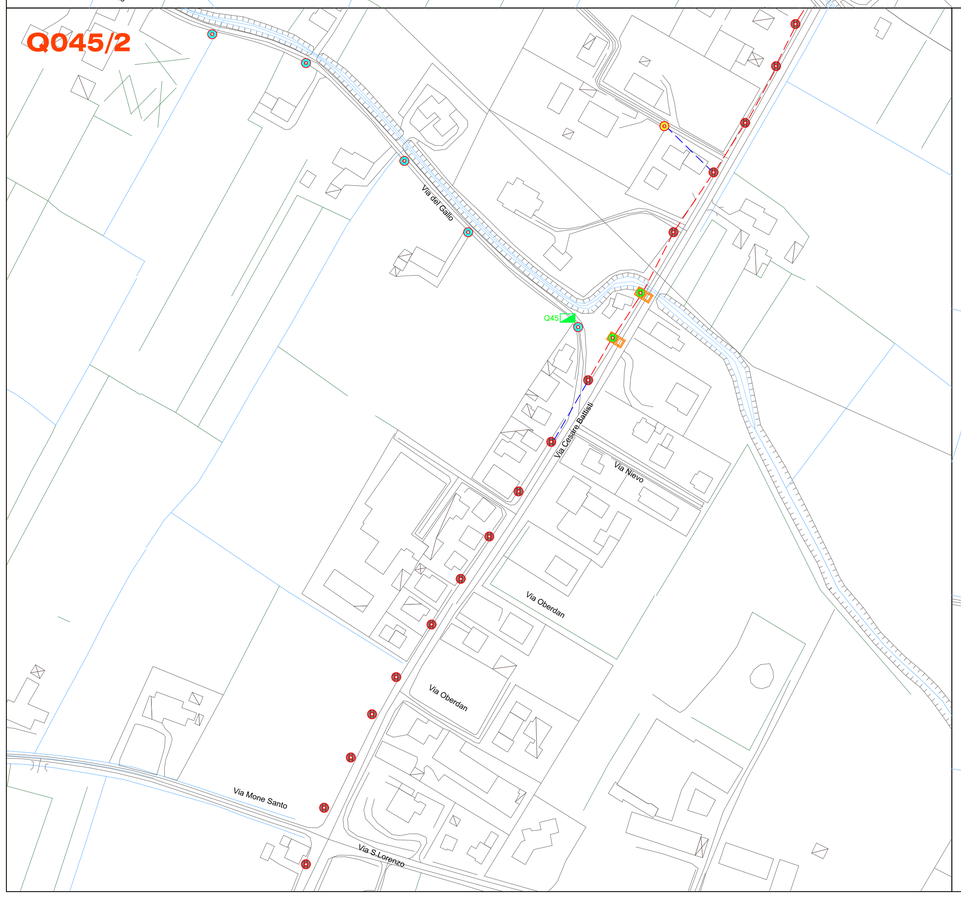

Q045/3

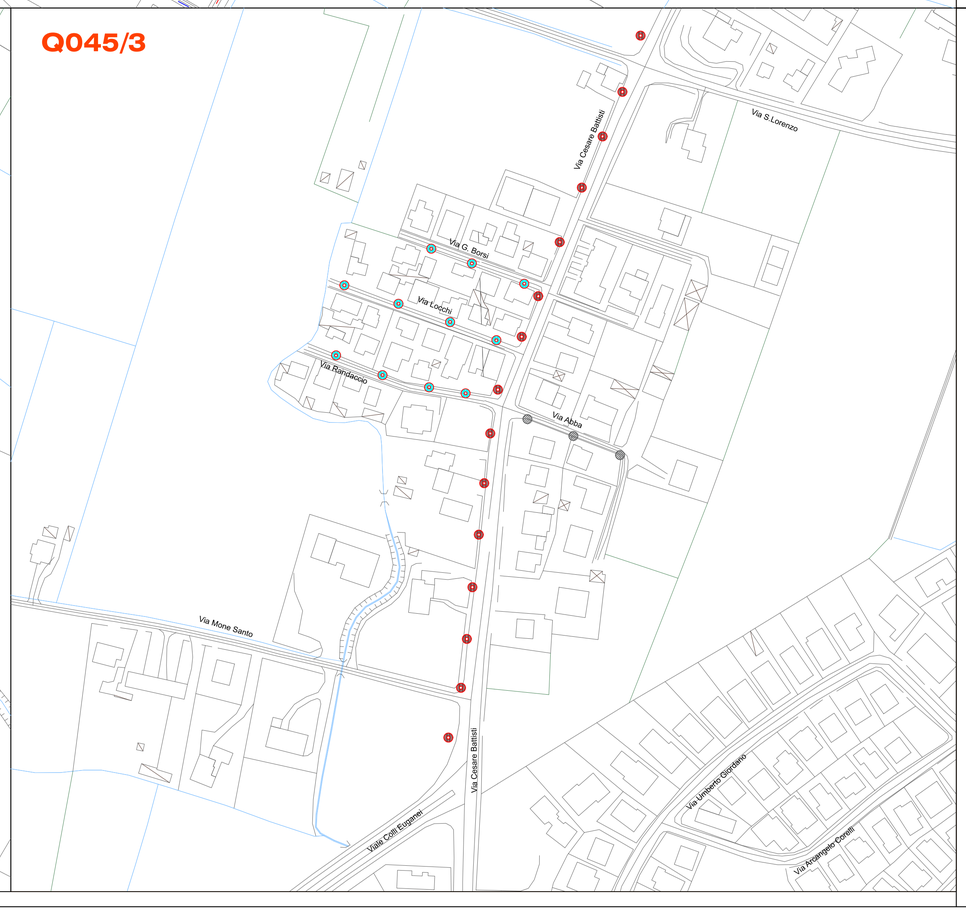

INQUADRAMENTO

LEGENDA

	Quadro elettrico da revisionare		Nuova linea eletrica interrata interrata in cavo FG16 su cavidotto di nuova realizzazione eseguito su banchina o sede stradale
	Nuovo quadro elettrico completo di armadio stradale a due vani con nuova fornitura di energia		Nuova linea in cavo FG16 su cavidotto esistente
	Sostituzione apparecchio con Philips Unistreet BGP 202 Led 35 DM12 24W e revisione delle derivazioni.		Nuova linea aerea in cavo precordato 2x16 mmq
	Sostituzione apparecchio con Philips Unistreet BGP 202 Led 54 DM12 39W e revisione delle derivazioni.		Nuovo plinto di fondazione realizzato in opera o di tipo prefabbricato, completo di pozzetto e chiusino in ghisa carrabile.
	Punto luce o sostegno linea aerea da demolire		Nuovo pozzetto di derivazione40x40 completo di chiusino in ghisa carrabile.
	Sostituzione apparecchio con Philips Unistreet BGP 243 Led 120 DM11 64W, revisione delle derivazioni e verniciatura del sostegno RAL 7043		Punto luce non soggetto ad intervento
	Sostituzione apparecchio con Philips Unistreet BGP 243 Led 120 DM11 81W, revisione delle derivazioni e verniciatura del sostegno RAL 7043		
	Nuovo punto luce costituito da sostegno conico zincato curvo Hft 8m Sb. 1,5m verniciato RAL 7043 con apparecchio Philips BGP 243 Led 120 DM11 64W e nuove derivazioni		
	Nuovo punto luce costituito da sostegno conico zincato curvo Hft 8m Sb. 1,5m verniciato RAL 7043con apparecchio Philips BGP 243 Led 120 DM11 81W e nuove derivazioni		
	Nuovo punto luce costituito da sostegno conico zincato Hft 7m con apparecchio Philips BGP 202 Led 35 DM12 24W e nuove derivazioni		

COMUNE DI ABANO TERME (PD)

S.I.M.E.T. S.r.l.
Via Marco Polo,31
Albignasego (PD)
Tel. 049/685449
Fax 049/684816

consip

SERVIZIO LUCE 3

LOTTO 2

FRIULI VENEZIA GIULIA, TRENTINO A. ADIGE, VENETO

TAV 18

PROGETTO TECNICO ECONOMICO DEGLI INTERVENTI - STRALCIO 2

Q 045 VIA DEL GALLO

SCALA: 1:2000

DATA: NOVEMBRE 2017

Il presente elaborato è opera dell'ingegno e costituisce oggetto di diritto d'autore, tutelato dagli art. 2575 e segg. C.C. e dalla L. 22/04/1941 N. 663 e successive modifiche ed integrazioni. Ogni violazione (riproduzione dell'opera , anche parziale o in forma riassuntiva o per sfratcio, imitazione, contraffazione , ecc.) sarà perseguita penalmente. Anche laddove, ai sensi della L. 07/08/1990 N. 241 fosse esercitato il diritto d'accesso agli atti della procedura di gara e si rendesse necessaria l'esibizione degli elaborati presentati dalle società costituenti l'ATI, di essi non potrà essere estratta copia, ai sensi del comma 2 art. 24 L. 241/90, del commi 4,5 e 6 dell'art. 5 e comma 3 lett. d) dell'art. 8 del DPR 27/06/1992 N. 352. In caso di violazioni, i contravventori e il responsabile del procedimento di accesso per la Pubblica Amministrazione, ai sensi dell'art. 4 comma 7 del DPR 352/92, si renderanno responsabili, anche penalmente.