ATELIER CAPPOCHIN
architecture
urban planning

I - Via Vegri, 29/A | 35030
Bevazzano-Centro | Padova
contact@atelierappochin.com
www.atelierappochin.com
Tel. +39.049/8935442
Fax +39.049.8935879

**COMUNE DI ABANO TERME**
**PADOVA**

**TEMPLARI S.R.L.**

**PROGETTO DI RISTRUTTURAZIONE ED AMPLIAMENTO DELLA SEDE DI ABANO TERME DELLA SOCIETA' TEMPLARI S.R.L. AI SENSI DELL'ART. 4 DELLA L.R. 55/2012**

| | | |
|---|---|---|
| tav. A03 | PLANIMETRIA CON INDIVIDUAZIONE AMBITO SCHEDA ID 02 VIGENTE E SCHEMA DELLE FOGNATURE ESISTENTI | scala: varie |

I progettisti
Giuseppe Cappochin architetto

Davide Cappochin architetto

Abano Terme, aprile 2023

LEGENDA

- Limite ambito di proprietà
- Limite pertinenza attività esistente - scheda ID 02 vigente
- Edificio esistente di proprietà
- Edifici esistenti esterni all'ambito di intervento
- Accesso carrabile
- Tiglio selvatico (*Tilia cordata*)
- Platano comune (*Platanus scerifolia*)
- Quercia (*Quercus robur*)
- Carpino bianco (*Carpinus betulus*)
- Gelso bianco (*Morus alba*)

**SCHEMA FOGNATURE ESISTENTI**

- Pozzetto di ispezione acque bianche
- Pozzetto di ispezione acque nere
- Rete acque bianche
- Rete acque nere
- Pluviale
- Condensagrassi

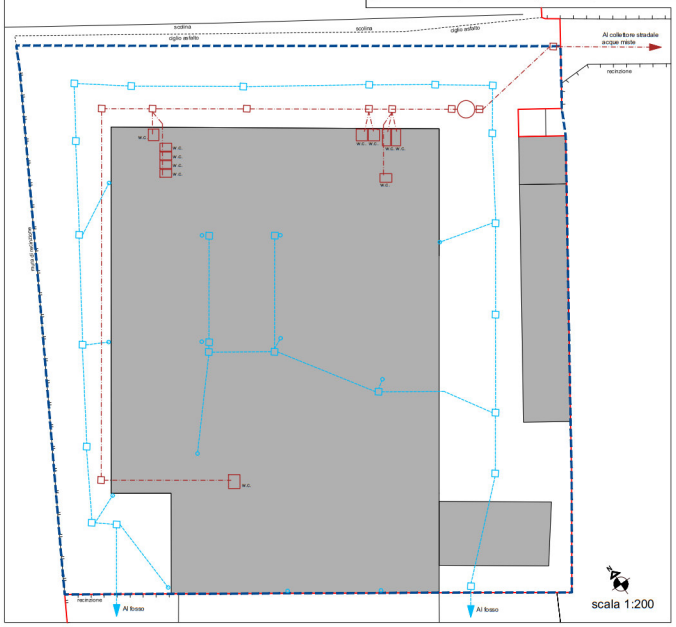


scala 1:200

scala 1:500