studio CAPOCHIN
architettura
urban planning

I - Via Vigol, 23/A 35030
Sarmeola (Rovolon) | Padova
contact@studiocapochin.com
www.studiocapochin.com
Tel. +39.049.9560400
Fax +39.049.9560879

COMUNE DI ABANO TERME
PADOVA

TEMPLARI S.R.L.

PROGETTO DI RISTRUTTURAZIONE ED AMPLIAMENTO DELLA SEDE DI ABANO TERME DELLA SOCIETA' TEMPLARI S.R.L. AI SENSI DELL'ART.4 DELLA L.R. 55/2012

tav. **A10** | PIANTA PIANO PRIMO - PROGETTO | scala: 1:100

I progettisti
Giuseppe Capochin architetto

Davide Capochin architetto

Elaborato aggiornato come da richieste contenute nel verbale della conferenza di servizi del 5 giugno 2023 prot. n. 0021276

Abano Terme, luglio 2023

DATI STEREOMETRICI - PIANO PRIMO - AMPLIAMENTO DI PROGETTO

Id	Destinazione d'uso	Piano	Superficie di locale	Altezza	Volume locale	Sup. aeroilluminante(1)	Rapp.
45	Ristorante	primo	48,52 m²	3,40 m	137,38 m³	2302,57 m²	1/17
46	ufficio	primo	24,88 m²	3,40 m	84,59 m³	3,50 m²	1/7
47	ufficio	primo	24,88 m²	3,40 m	84,59 m³	3,50 m²	1/7
48	ufficio	primo	36,10 m²	3,40 m	122,74 m³	3,50 m²	1/10
49	sala riunioni	primo	13,22 m²	3,40 m/n	23,16 m³	3,50 m²	1/6
50	ufficio	primo	13,22 m²	3,40 m	44,95 m³	3,50 m²	1/12
51	Ristorante	primo	35,24 m²	3,40 m	119,82 m³		
52	ufficio	primo	24,88 m²	3,40 m	84,59 m³	1/4	
53	e.t.s.a.	primo	24,88 m²	3,00 m	74,64 m³	1/4	
54	ufficio open space	primo	164,11 m²	3,40 m	558,36 m³	2302,57 m²	1/6
55	n.c.	primo	2,80 m²	2,70 m	7,56 m³	1/4	
56	n.c.	primo	2,80 m²	2,70 m	7,56 m³	1/4	
57	n.c.	primo	2,80 m²	2,70 m	7,56 m³	1/4	
58	n.c.	primo	2,80 m²	2,70 m	7,56 m³	1/4	
59	n.c.	primo	2,80 m²	2,70 m	7,56 m³	1/4	
60	n.c.	primo	2,80 m²	2,70 m	7,56 m³	1/4	
61	n.c.	primo	2,80 m²	2,70 m	7,56 m³	1/4	
62	n.c.	primo	2,80 m²	2,70 m	7,56 m³	1/4	
63	bagno	primo	2,80 m²	2,70 m	7,56 m³	1/4	
64	bagno	primo	2,80 m²	2,70 m	7,56 m³	1/4	
65	bagno	primo	2,80 m²	2,70 m	7,56 m³	1/4	
66	bagno	primo	2,80 m²	2,70 m	7,56 m³	1/4	
67	Ristorante	primo	15,12 m²	3,40 m	51,41 m³		
68	sala riunioni	primo	108,11 m²	3,40 m	367,58 m³	2302,57 m²	1/6
69	Ristorante	primo	5,60 m²	3,40 m	19,04 m³		
70	Ristorante	primo	5,60 m²	3,40 m	19,04 m³		
71	Ristorante	primo	13,94 m²	3,40 m	47,39 m³	3,50 m²	1/4
72	Ristorante	primo	48,98 m²	3,40 m	166,57 m³	1,50 m²	1/33
73	n.c.	primo	2,80 m²	2,70 m	7,56 m³	1/4	
74	n.c.	primo	2,80 m²	2,70 m	7,56 m³	1/4	
75	n.c.	primo	2,80 m²	2,70 m	7,56 m³	1/4	
76	n.c.	primo	2,80 m²	2,70 m	7,56 m³	1/4	
77	n.c.	primo	2,80 m²	2,70 m	7,56 m³	1/4	
78	Ristorante	primo	5,60 m²	3,40 m	19,04 m³		
79	Ristorante	primo	5,60 m²	3,40 m	19,04 m³		
			968,78 m²		2651,07 m³		

(1) Locali dotati di aerazione meccanica
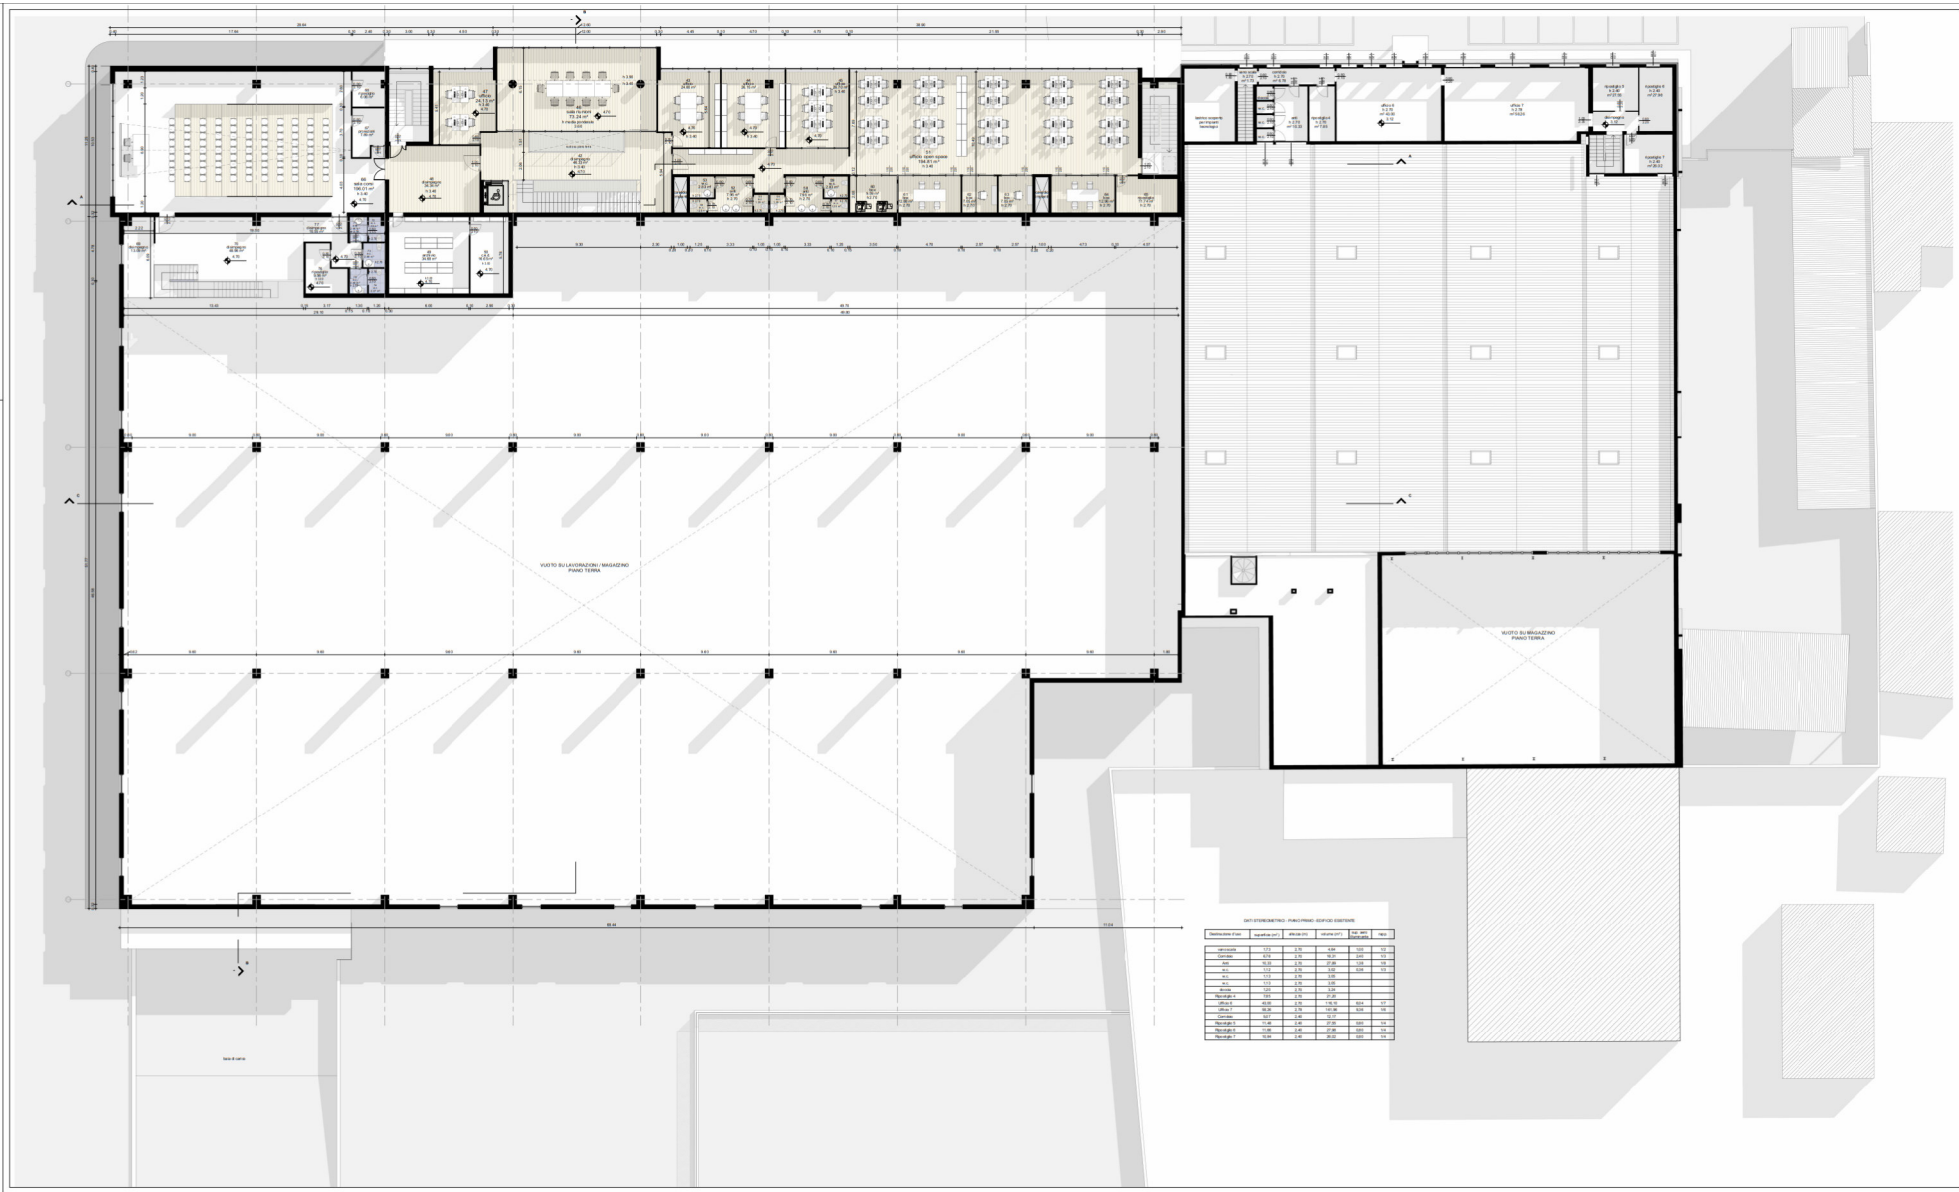
(1) Altezza per deroga