studio
GAPPO
architettura
urbanistica
urban planning

1 - Via Vigna, 224 | 35030
Sarmeola (Rovolon) | Padova
contact@arch-gappo.it-com
www.arch-gappo.it-com
Tel. +39.049.9650400
Fax +39.049.9650870

COMUNE DI ABANO TERME
PADOVA

TEMPLARI S.R.L.

PROGETTO DI RISTRUTTURAZIONE ED AMPLIAMENTO DELLA SEDE DI ABANO TERME DELLA SOCIETA' TEMPLARI S.R.L. AI SENSI DELL'ART.4 DELLA L.R. 55/2012

tav. A11

PIANTA COPERTURA - PROGETTO

scala: 1:100

I progettisti
Giuseppe Capuozzo architetto

Davide Capuozzo architetto

Elaborato aggiornato come da richieste contenute nel verbale della conferenza di servizi del 5 giugno 2023 prot. n. 0021276

Abano Terme, luglio 2023

AMPLIAMENTO DI PROGETTO: CALCOLO DELLA SUPERFICIE COPERTA

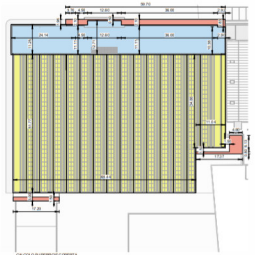

CALCOLO SUPERFICI COPERTA

m 11,25 x m 24,14 =	m² 271,57
m 1,11 + m 5,00 =	m² 30,22
m 3,65 x 12,71 =	m² 180,15
m 3,65 0 x 11,11 =	m² 389,96
m 13,28 x m 2,90 =	m² 38,19
m 0,17 x m 88,44 =	m² 15,03,14
m 3,625 x m 11,06 =	m² 399,85
m 1,90 x 3,79 =	m² 7,23
m 2,30 x 4,50 =	m² 5,40
m 0,90 x m 12,90 =	m² 9,33
m 2,60 x m 2,90 =	m² 8,26
m 2,30 x m 36,00 =	m² 75,60
m 17,23 x m 1,90 =	m² 25,80
m 17,07 x m 0,90 =	m² 15,66
m 4,90 x m 0,72 =	m² 25,42
totale	m² 1501,76
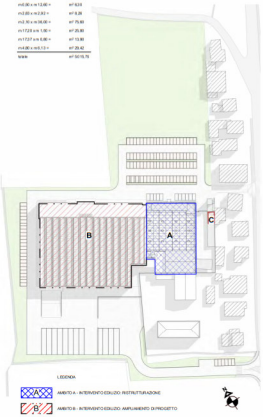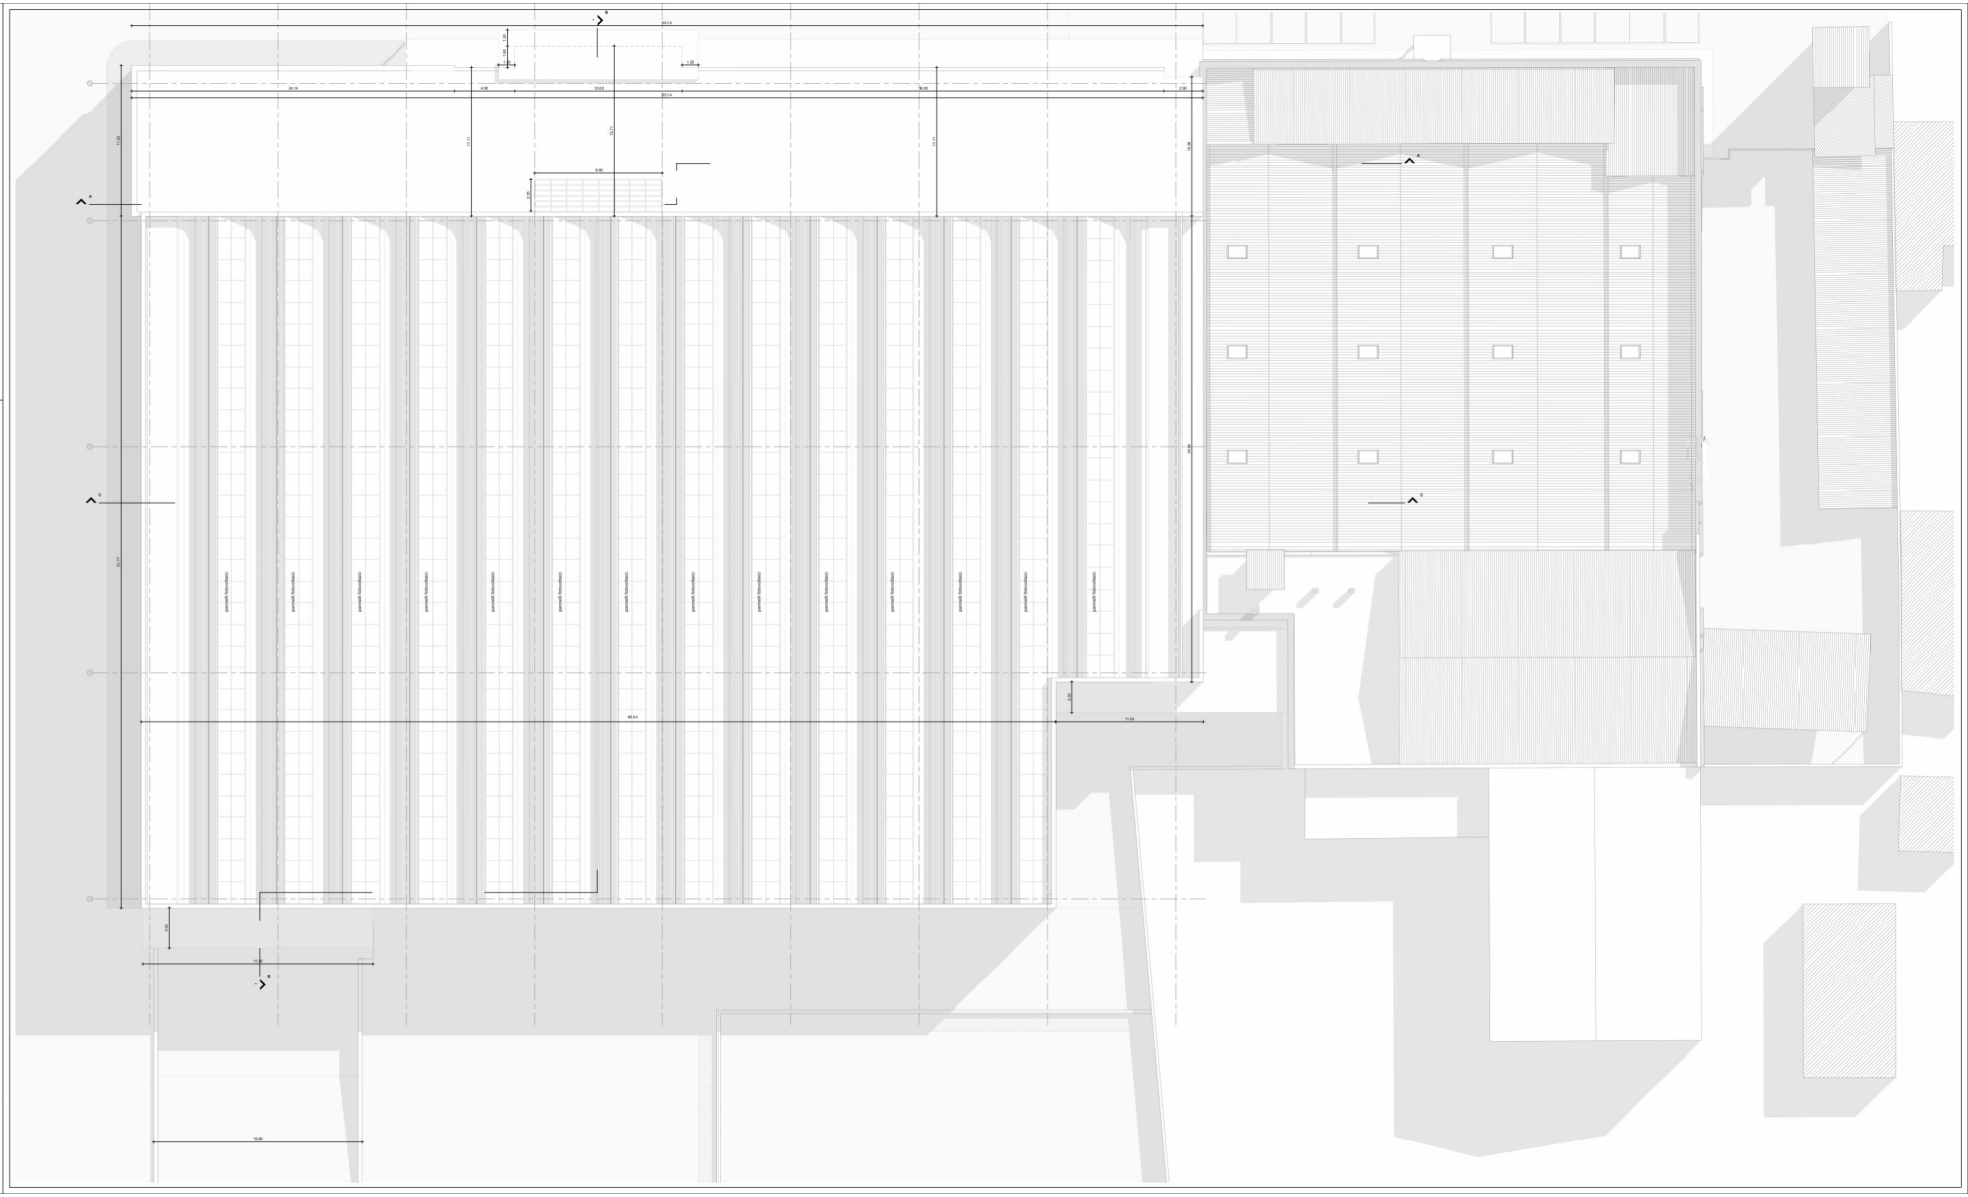
SUPERFICIE COPERTA - CORPO UFFICI
SUPERFICIE COPERTA - LAVORAZIONI / MAGAZZINO
SUPERFICIE COPERTA - PORTICI E ASSETTI / SPORTI > 1,00 m