

COMUNE DI ABANO TERME
PADOVA



TEMPLARI S.R.L.

PROGETTO DI RISTRUTTURAZIONE ED AMPLIAMENTO DELLA SEDE
DI ABANO TERME DELLA SOCIETA' TEMPLARI S.R.L.
AI SENSI DELL'ART.4 DELLA L.R. 55/2012



ATELIER
CAPPOCHIN
architecture
urban planning

L. Via Vegri, 33/A | 35030
Selva di Dentro | Padova
contattaci@ateliercappochin.com
www.ateliercappochin.com
Tel. +39 049 855542
Fax +39 049 8559879

tav. **A12**

PROSPETTI - PROGETTO

scala: 1:100

I progettisti
Giuseppe Cappochin architetto


Elaborato aggiornato come da richieste contenute nel verbale
della conferenza di servizi del 5 giugno 2023 prot. n. 0021276

Davide Cappochin architetto


Abano Terme, luglio 2023




PROSPETTO NORD-EST

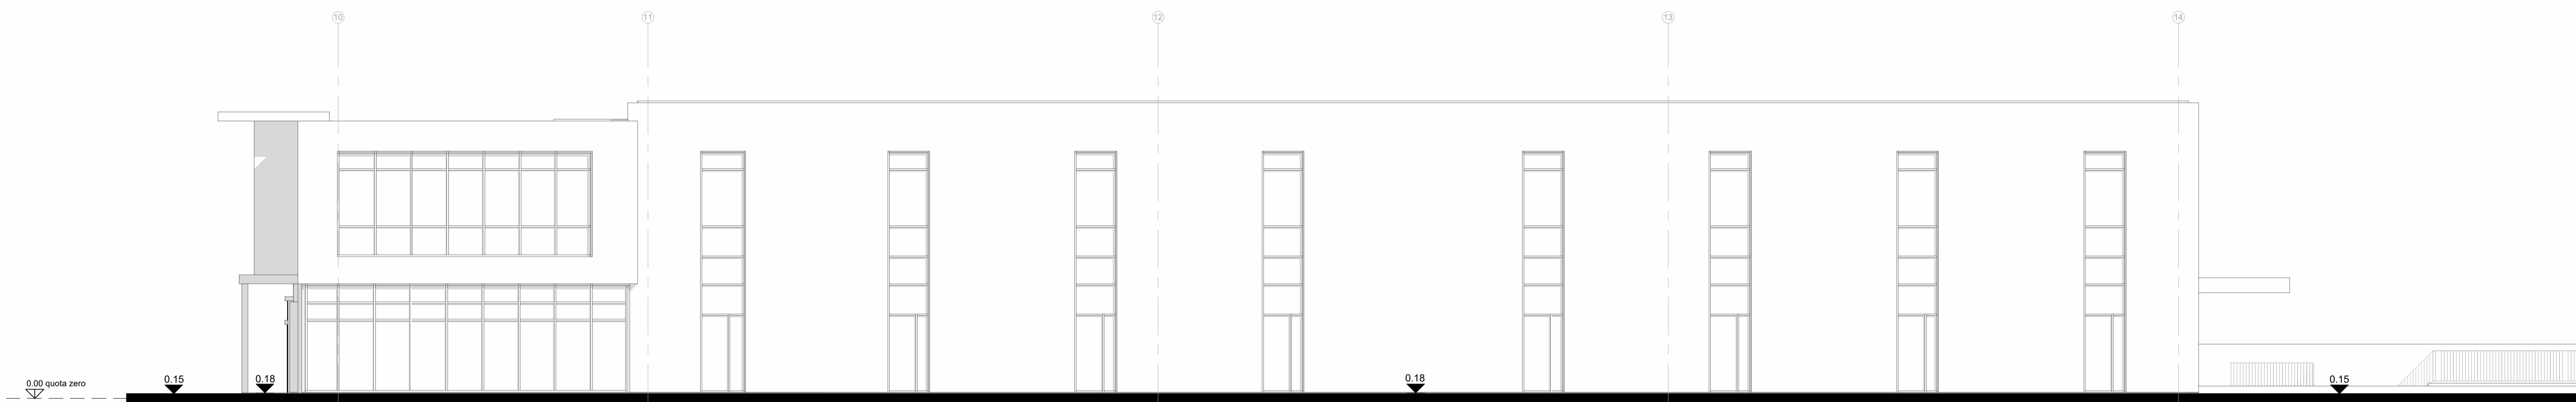

PROSPETTO NORD-OVEST

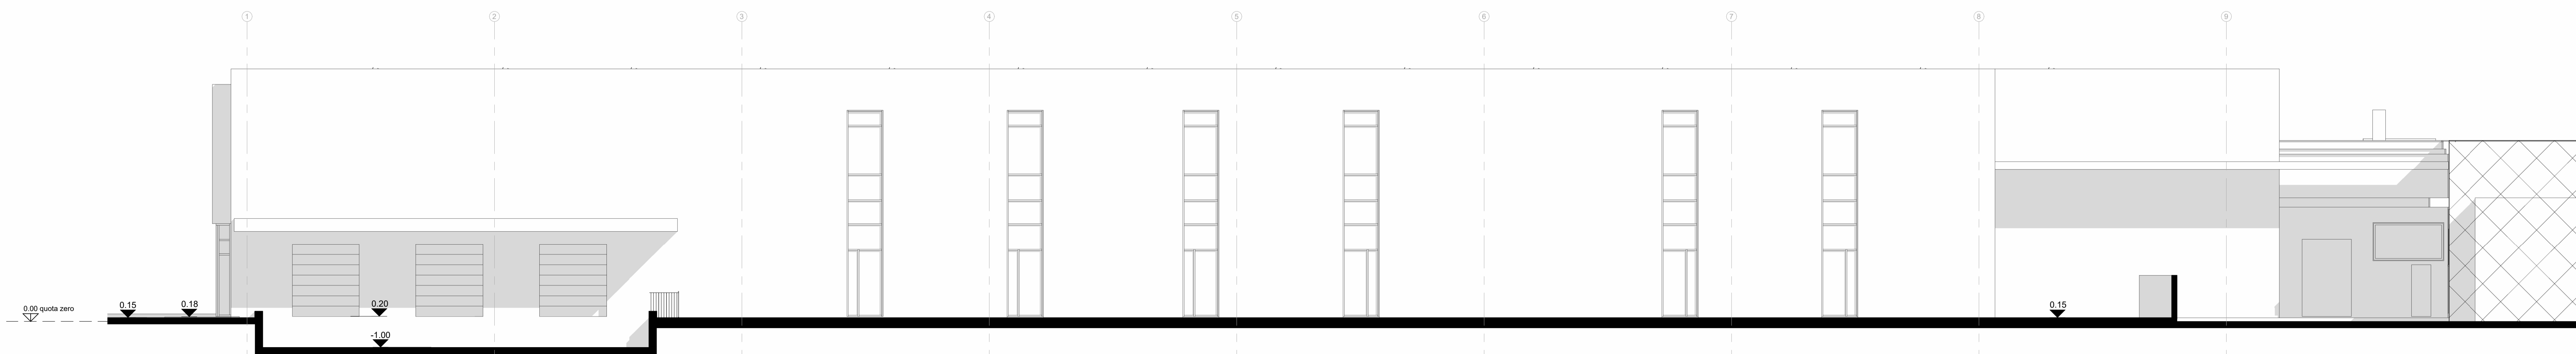

PROSPETTO SUD-OVEST

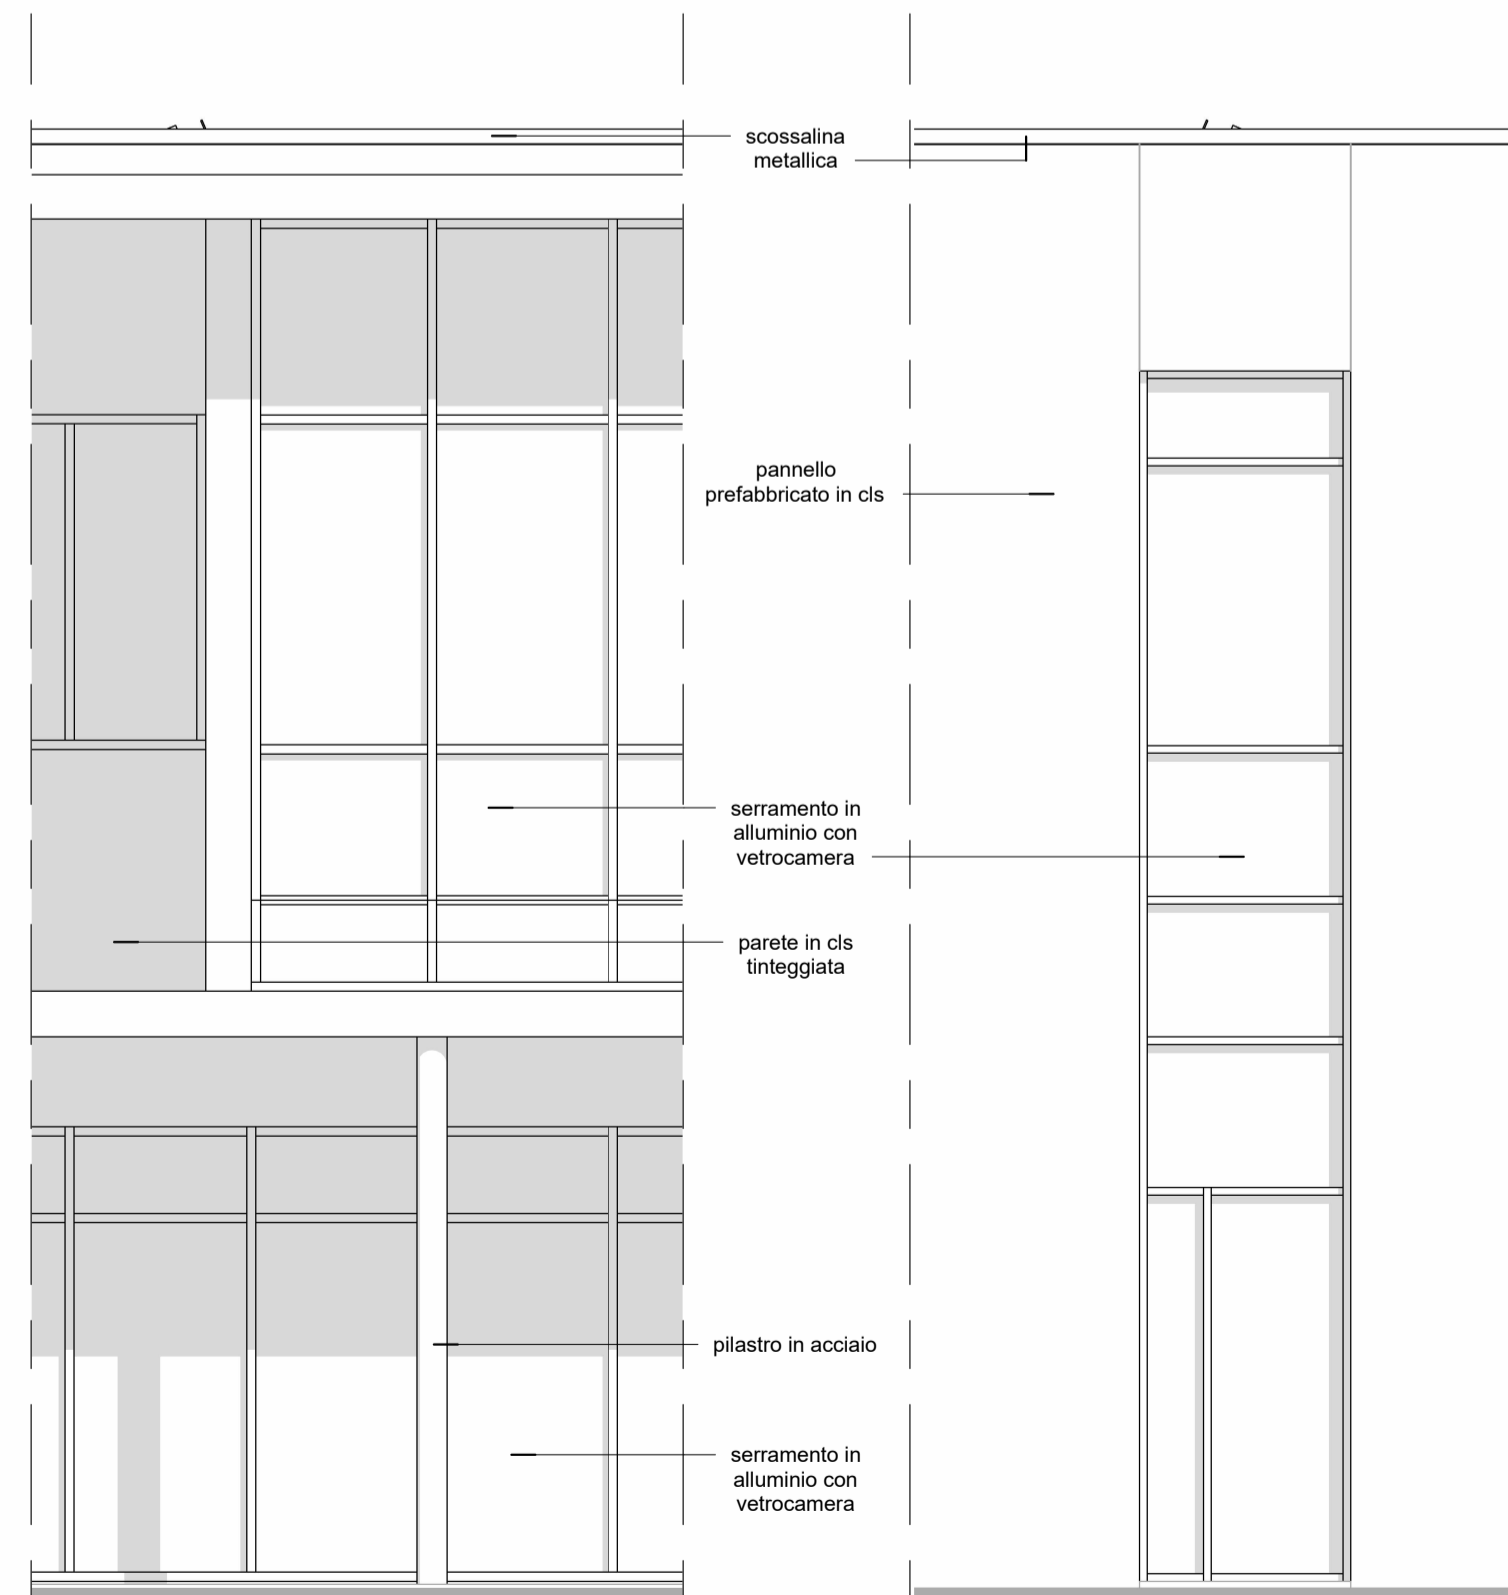

PARTICOLARE PROSPETTO
NORD-EST scala 1:50

PARTICOLARE PROSPETTO
NORD-OVEST scala 1:50