

COMUNE DI ABANO TERME  
PADOVA



TEMPLARI S.R.L.

PROGETTO DI RISTRUTTURAZIONE ED AMPLIAMENTO DELLA SEDE  
DI ABANO TERME DELLA SOCIETA' TEMPLARI S.R.L.  
AI SENSI DELL'ART. 4 DELLA L.R. 55/2012



1 - Via Vegli, 33/A 1 35030  
Sakazzara Dentro | Padova  
contac@ateliercappochin.com  
www.ateliercappochin.com  
Tel. +39 049 8055642  
Fax +39 049 8055879

tav. **A15**

EDIFICIO ESISTENTE - PROSPETTI  
E SEZIONI COMPARATIVI


scala: 1:100

I progettisti  
Giuseppe Cappochin architetto

Davide Cappochin architetto

Abano Terme, aprile 2023

LEGENDA

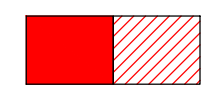


COSTRUITO




DEMOLITO


PROSPETTO NORD - SCALA 1:100

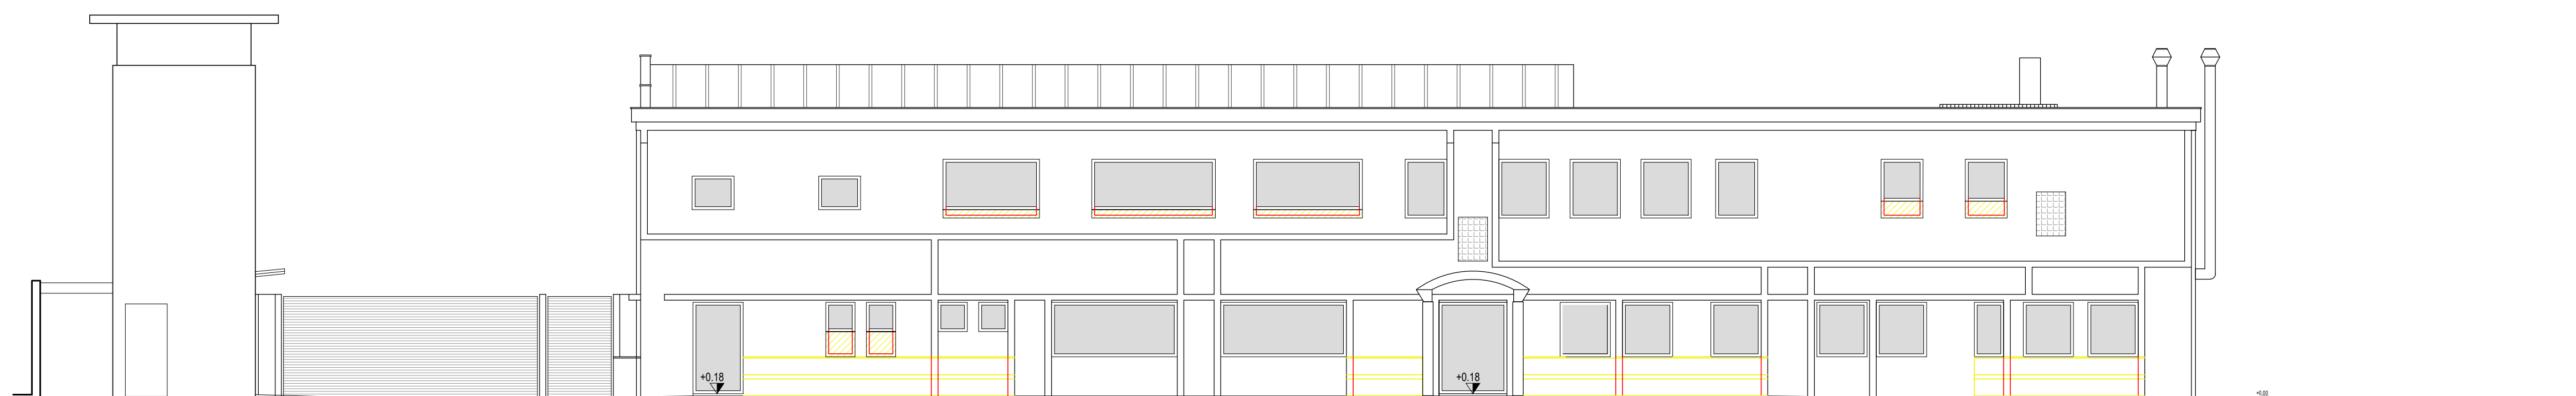


PROSPETTO EST - SCALA 1:100

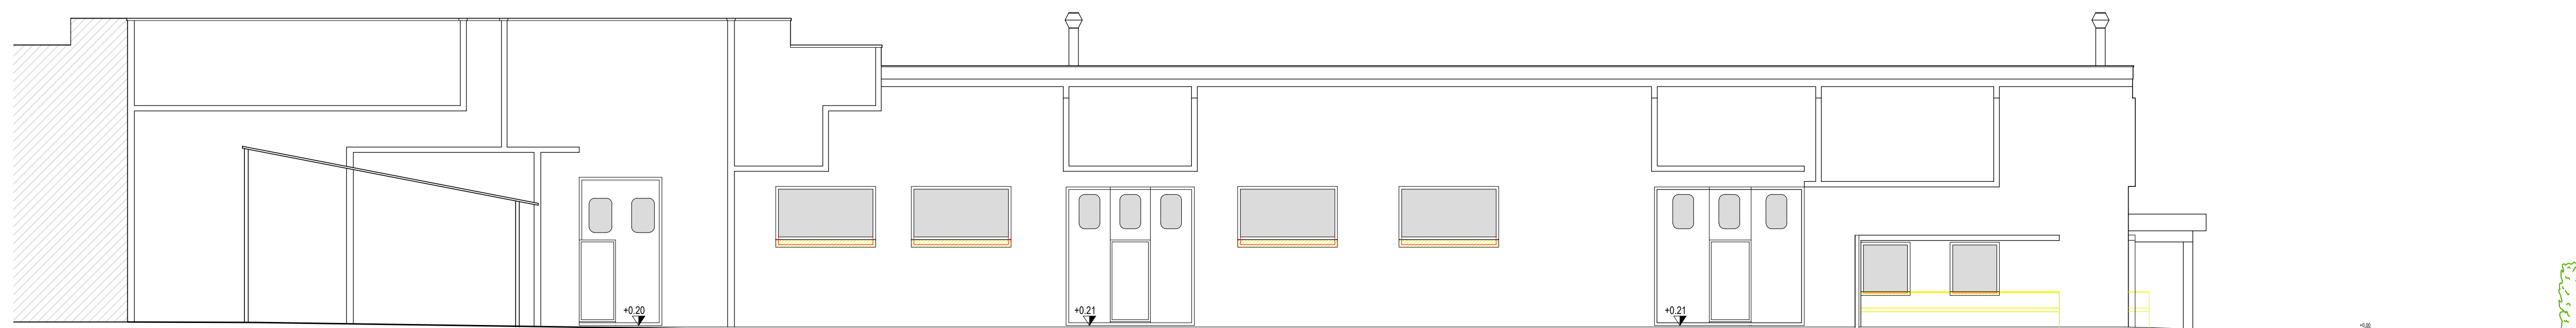

SEZIONE A-A - SCALA 1:100

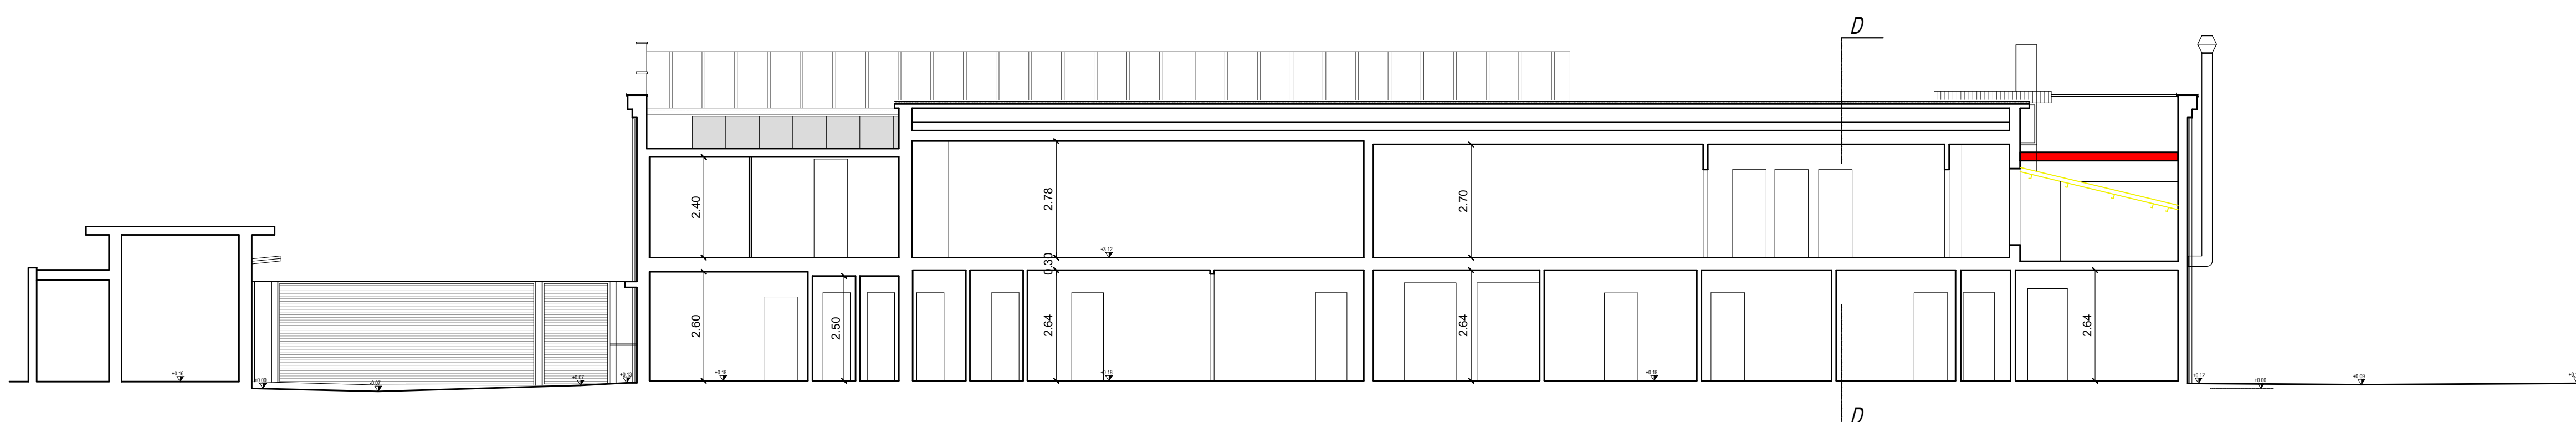

SEZIONE B-B - SCALA 1:100

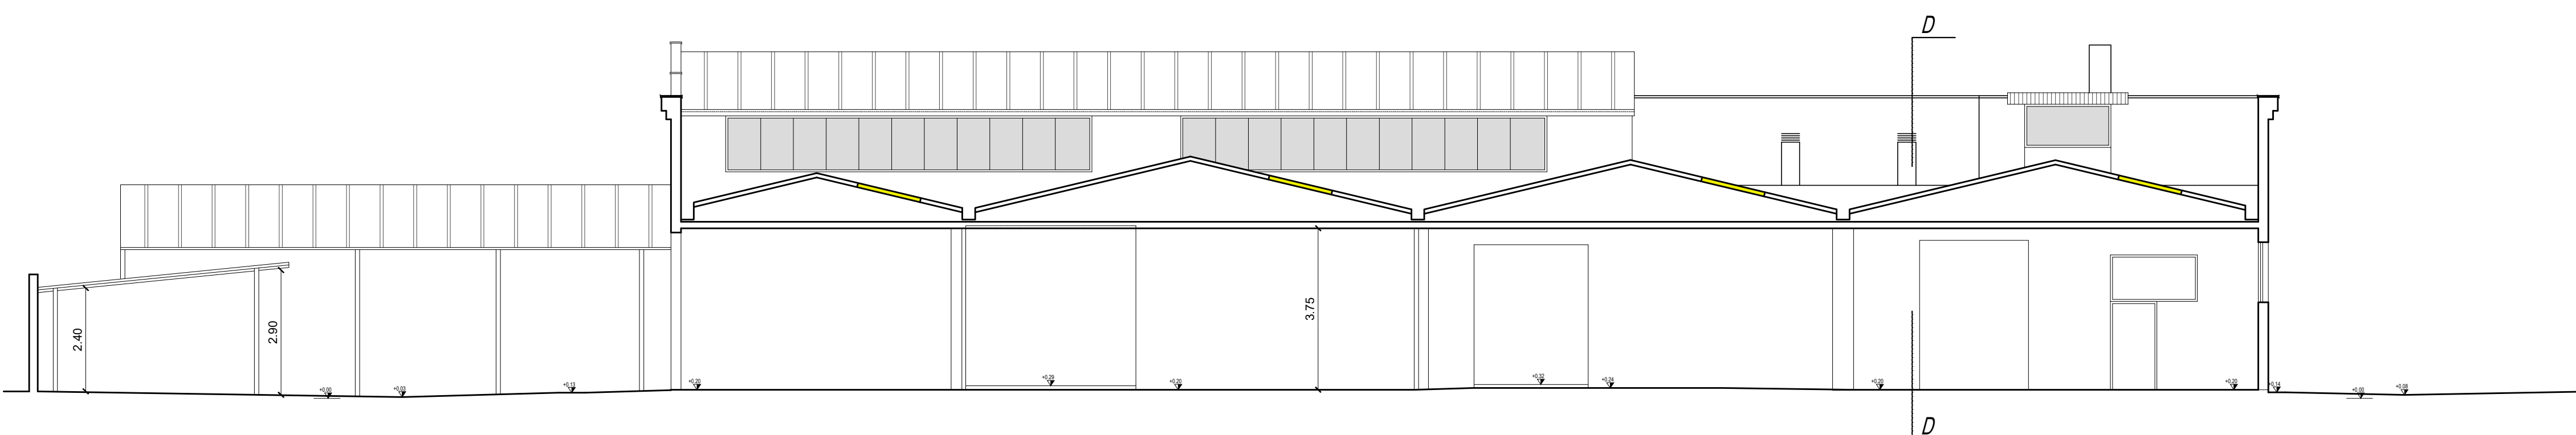

SEZIONE D-D - SCALA 1:100

