ATELIER CAPPOCHIN
architecture
urban planning

I - Via Vaggi, 33/A - 35030
Sant'Angelo Centro | Padova
contact@atelercappochin.com
www.atelercappochin.com
Tel. +39.049.8705042
Fax +39.049.8705879

COMUNE DI ABANO TERME
PADOVA

TEMPLARI S.R.L.

PROGETTO DI RISTRUTTURAZIONE ED AMPLIAMENTO DELLA SEDE DI ABANO TERME DELLA SOCIETA' TEMPLARI S.R.L. AI SENSI DELL'ART. 4 DELLA L.R. 55/2012

tav. A18a

ELABORATI RELATIVI ALLA MITIGAZIONE AMBIENTALE - PLANIMETRIA DELLO STATO DI FATTO

scala: 1:500

I progettisti
Giuseppe Cappochin architetto

Davide Cappochin architetto

Elaborato aggiornato come da richieste contenute nel verbale della conferenza di servizi del 5 giugno 2023 prot. n. 0021276

Abano Terme, luglio 2023

LEGENDA

- Limite ambito di proprietà
- Limite pertinenza attività esistente - scheda id 02 vigente
- Edificio esistente di proprietà
- Verde - prato
- Superficie agricola
- Fosso con fondo naturale
- Percorsi carrabili in asfalto
- Marciapiede in asfalto
- A Accesso carrabile esistente
- Edifici esistenti estemi all'ambito di intervento
- PE Palo linea elettrica
- PI Palo illuminazione pubblica
- PE Pozzetto enel
- A Pozzetto acquedotto
- G Tubo gas

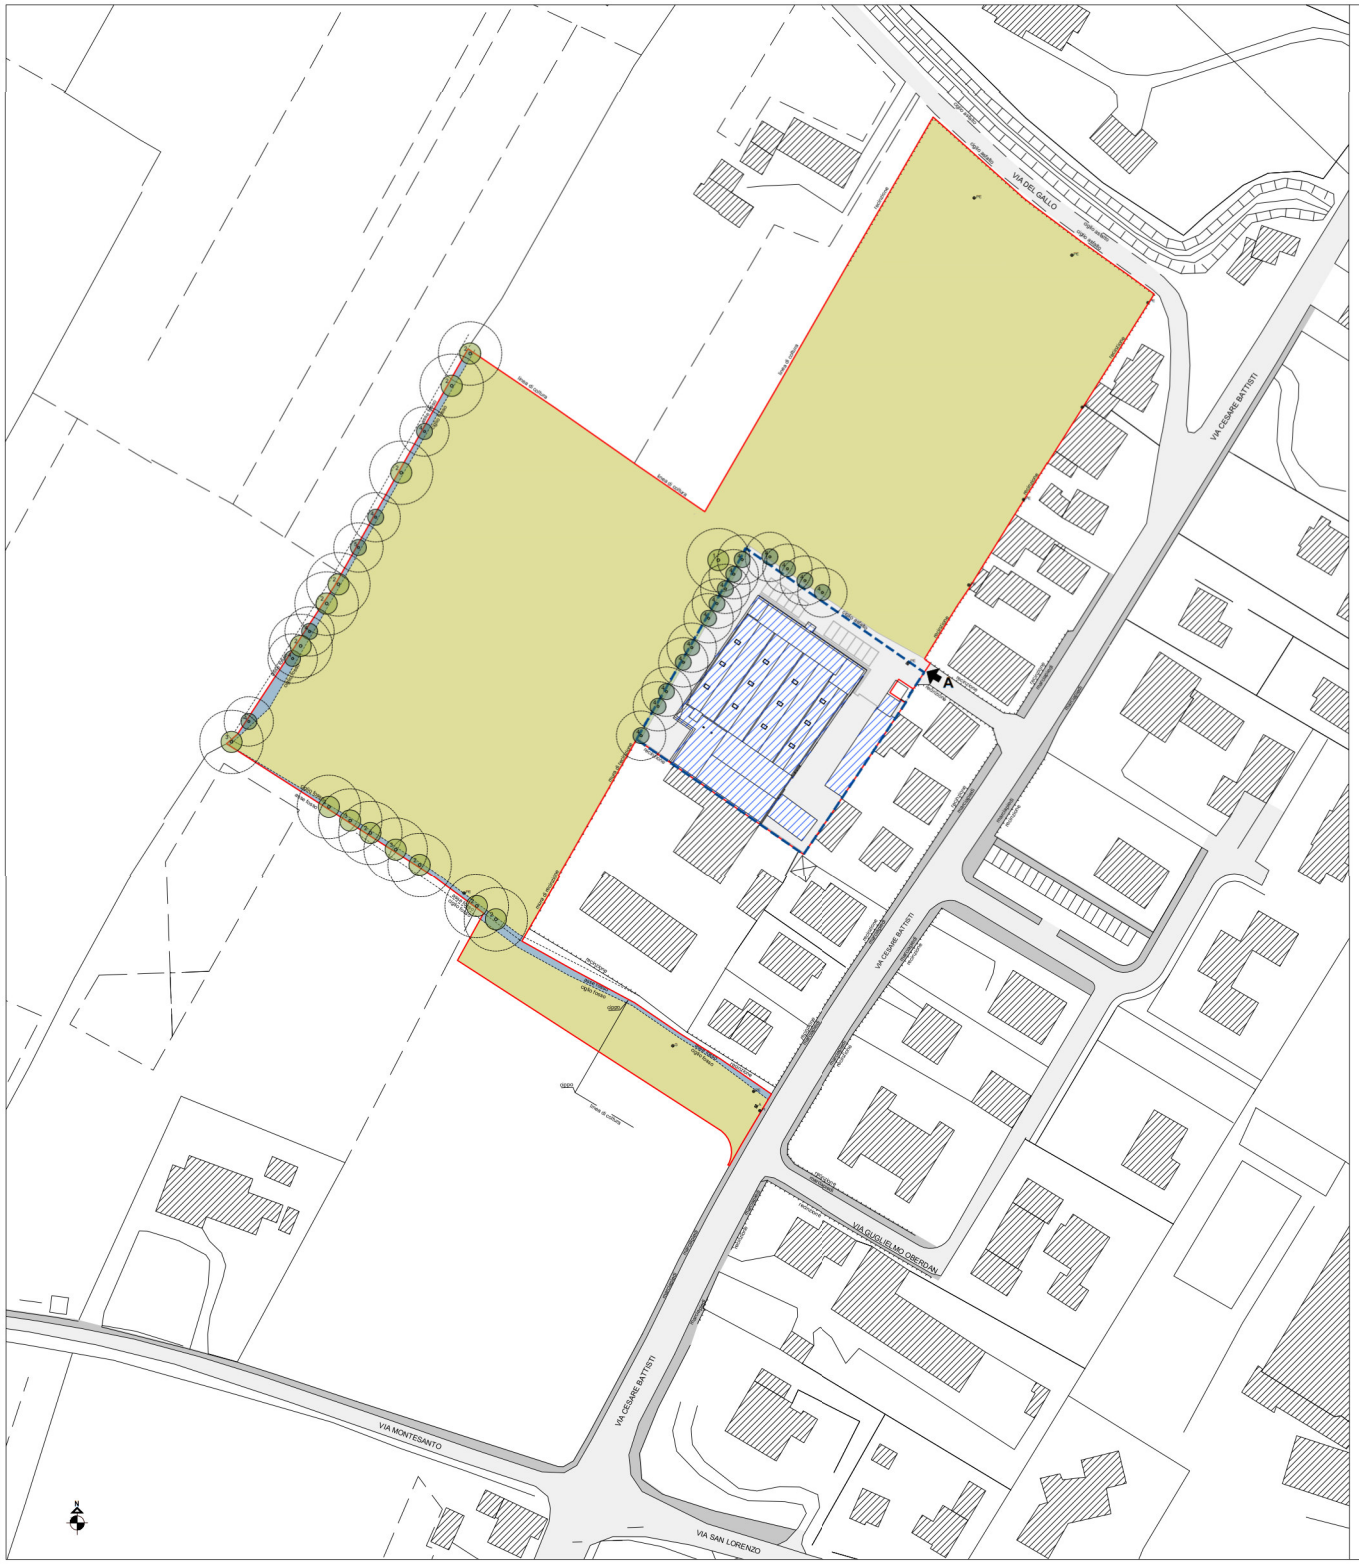

LEGENDA - ELEMENTI VEGETALI ESISTENTI

GRAFICA	SPECIE	TIPOLOGIA	FOTO	QUANTITA'
	Tiglio selvatico *Tilia cordata*	Albero I° grandezza		1
	Platano comune *Platanus x acerifolia*	Albero I° grandezza		11
	Quercia *Quercus robur*	Albero I° grandezza		3
	Carpino bianco *Carpinus betulus*	Albero II° grandezza		19
	Gelso bianco *Morus alba*	Albero II° grandezza		1