ATELIER CAPPOCHIN
architecture urban planning
Via Longo, 33/d | 35030 Saccolongo (Padova) | Italia
studio@atelercappochin.com
www.atelercappochin.com
Tel. +39.049.8765942
Fax +39.049.8765979

COMUNE DI ABANO TERME
PADOVA

TEMPLARI S.R.L.

PROGETTO DI RISTRUTTURAZIONE ED AMPLIAMENTO DELLA SEDE DI ABANO TERME DELLA SOCIETA' TEMPLARI S.R.L. AI SENSI DELL'ART. 4 DELLA L.R. 55/2012

tav. A18b

ELABORATI RELATIVI ALLA MITIGAZIONE AMBIENTALE - PLANIMETRIA DELLO STATO DI PROGETTO

scala: 1:500

I progettisti
Giuseppe Cappochin architetto

Davide Cappochin architetto

Elaborato aggiornato come da richieste contenute nel verbale della conferenza di servizi del 5 giugno 2023 prot. n. 0021276

Abano Terme, luglio 2023

LEGENDA

- Limite ambito di proprietà
- Limite pertinenza attività (scheda id 02 di progetto)
- Edificio esistente di proprietà
- Edificio in ampliamento di progetto
- Verde - prato
- Bacino di laminazione con fondo naturale
- Fosso con fondo naturale
- Parcheggio con superficie drenante
- Percorsi carrabili in asfalto
- Marciapiede in asfalto
- A — Accesso carrabile esistente
- B — Accesso carrabile di progetto
- Percorsi di manovra dei veicoli
- Edifici esistenti esterni all'ambito di intervento
- Area con vincolo di asservimento all'uso pubblico
- Accesso mezzi pesanti e servitù accesso ditte confinanti
- Spazi per la raccolta e il deposito dei rifiuti
- PE — Palo linea elettrica
- PI — Palo illuminazione pubblica
- PE — Pozzetto enel
- A — Pozzetto acquedotto
- G — Tubo gas

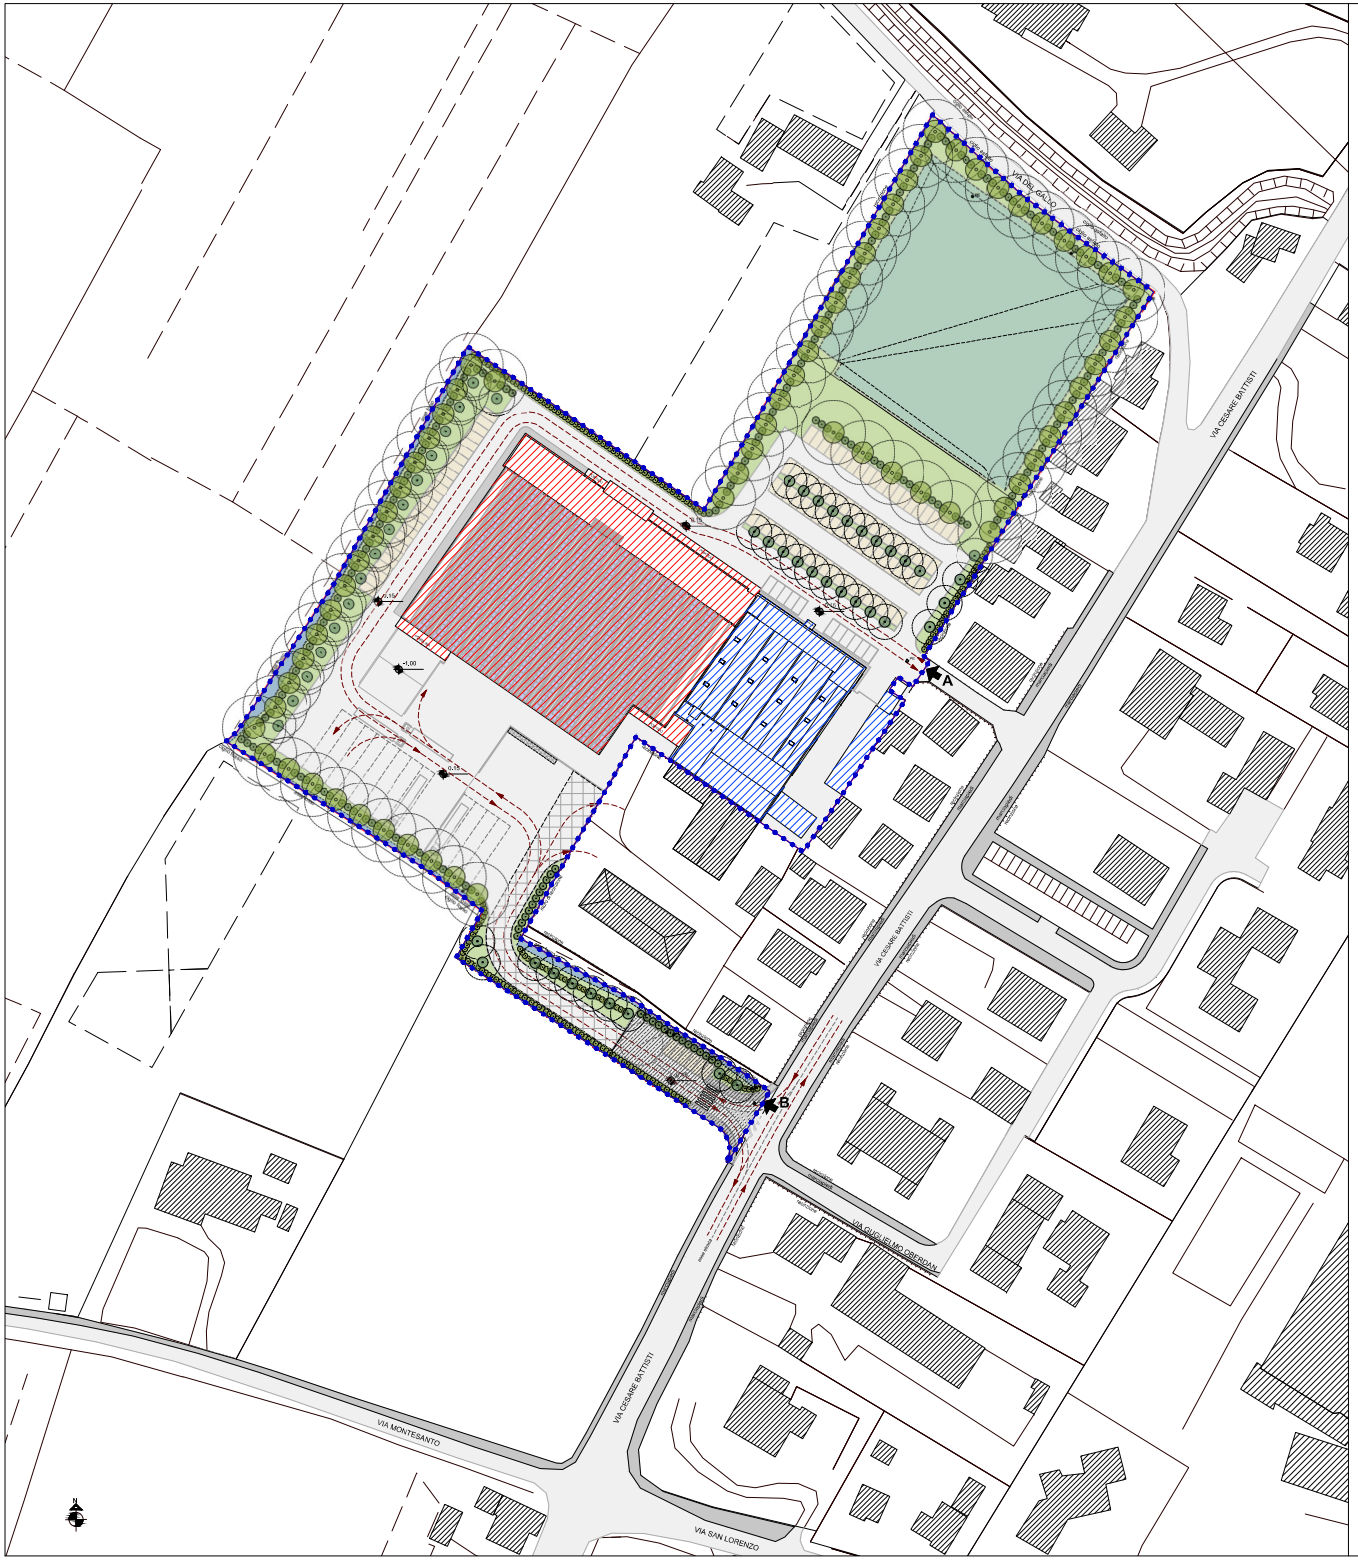

LEGENDA - ELEMENTI VEGETALI DI PROGETTO

GRAFICA	SPECIE	TIPOLOGIA	FOTO	QUANTITA'
	Pioppo cipressino *Populus nigra "Italica"*	Albero I° grandezza		67
	Carpino nero *Ostrya carpinifolia*	Albero III° grandezza		50
	Ligustro *Ligustrum ovalifolium*	Arbusto Alto		468 metri lineari di siepe
	Pittosporo *Pittosporum tobira*	Arbusto Basso		256,5 metri lineari di siepe