


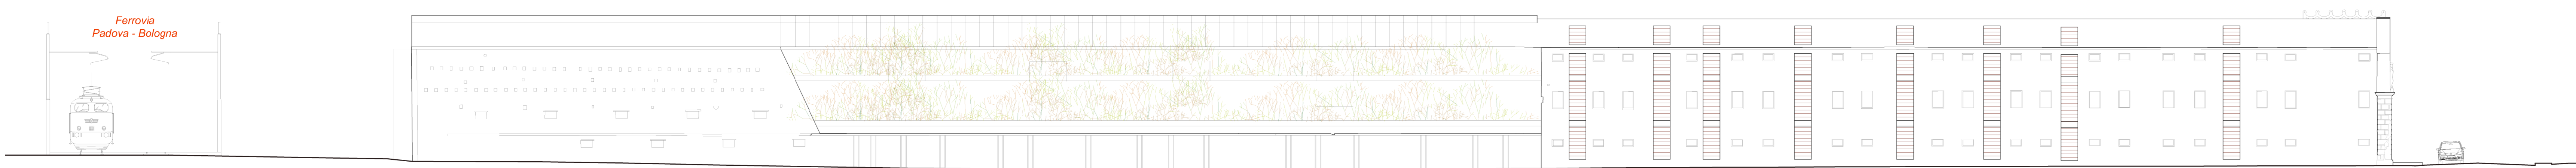

PROFILO 1-1



PROFILO 2-2




PROFILO 7-7




PROFILO 8-8




PROFILO 4-4

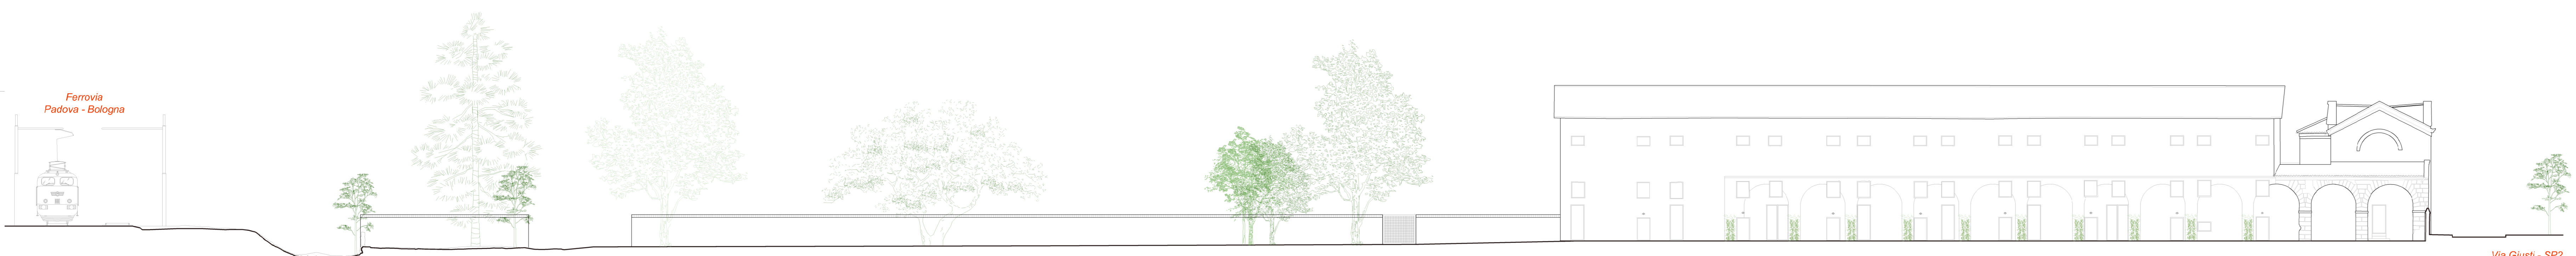


PROFILO 5-5

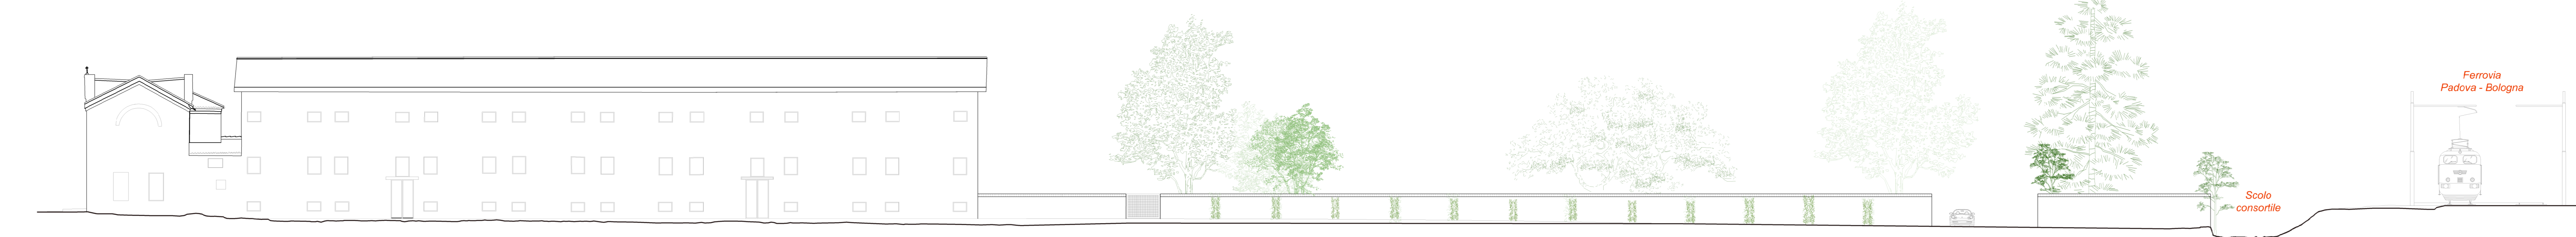

PROFILO 3-3

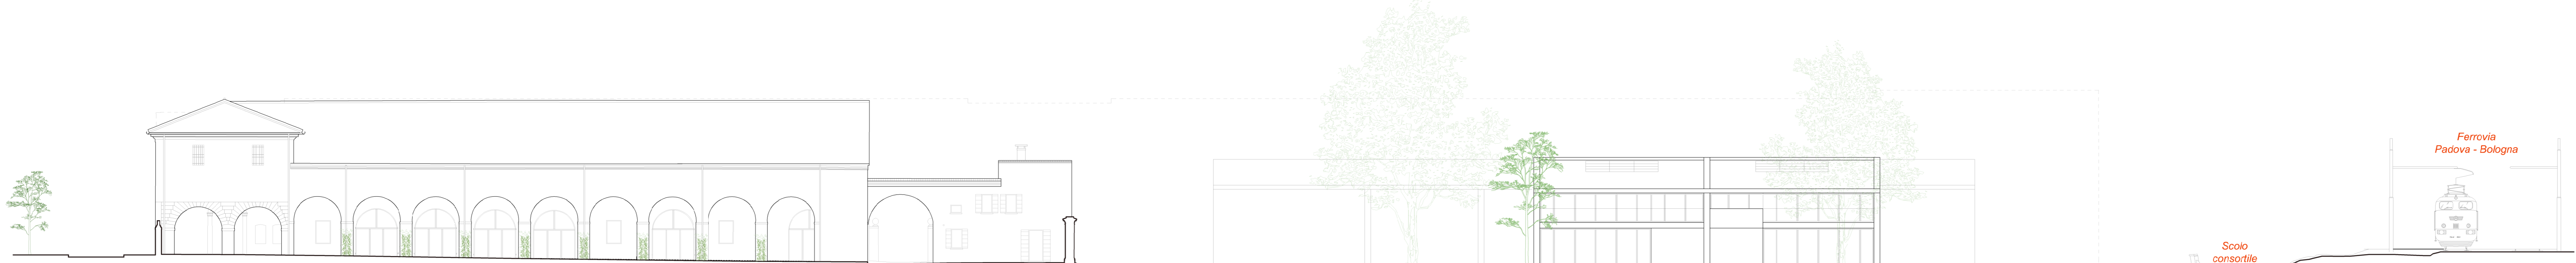

PROFILO 6-6

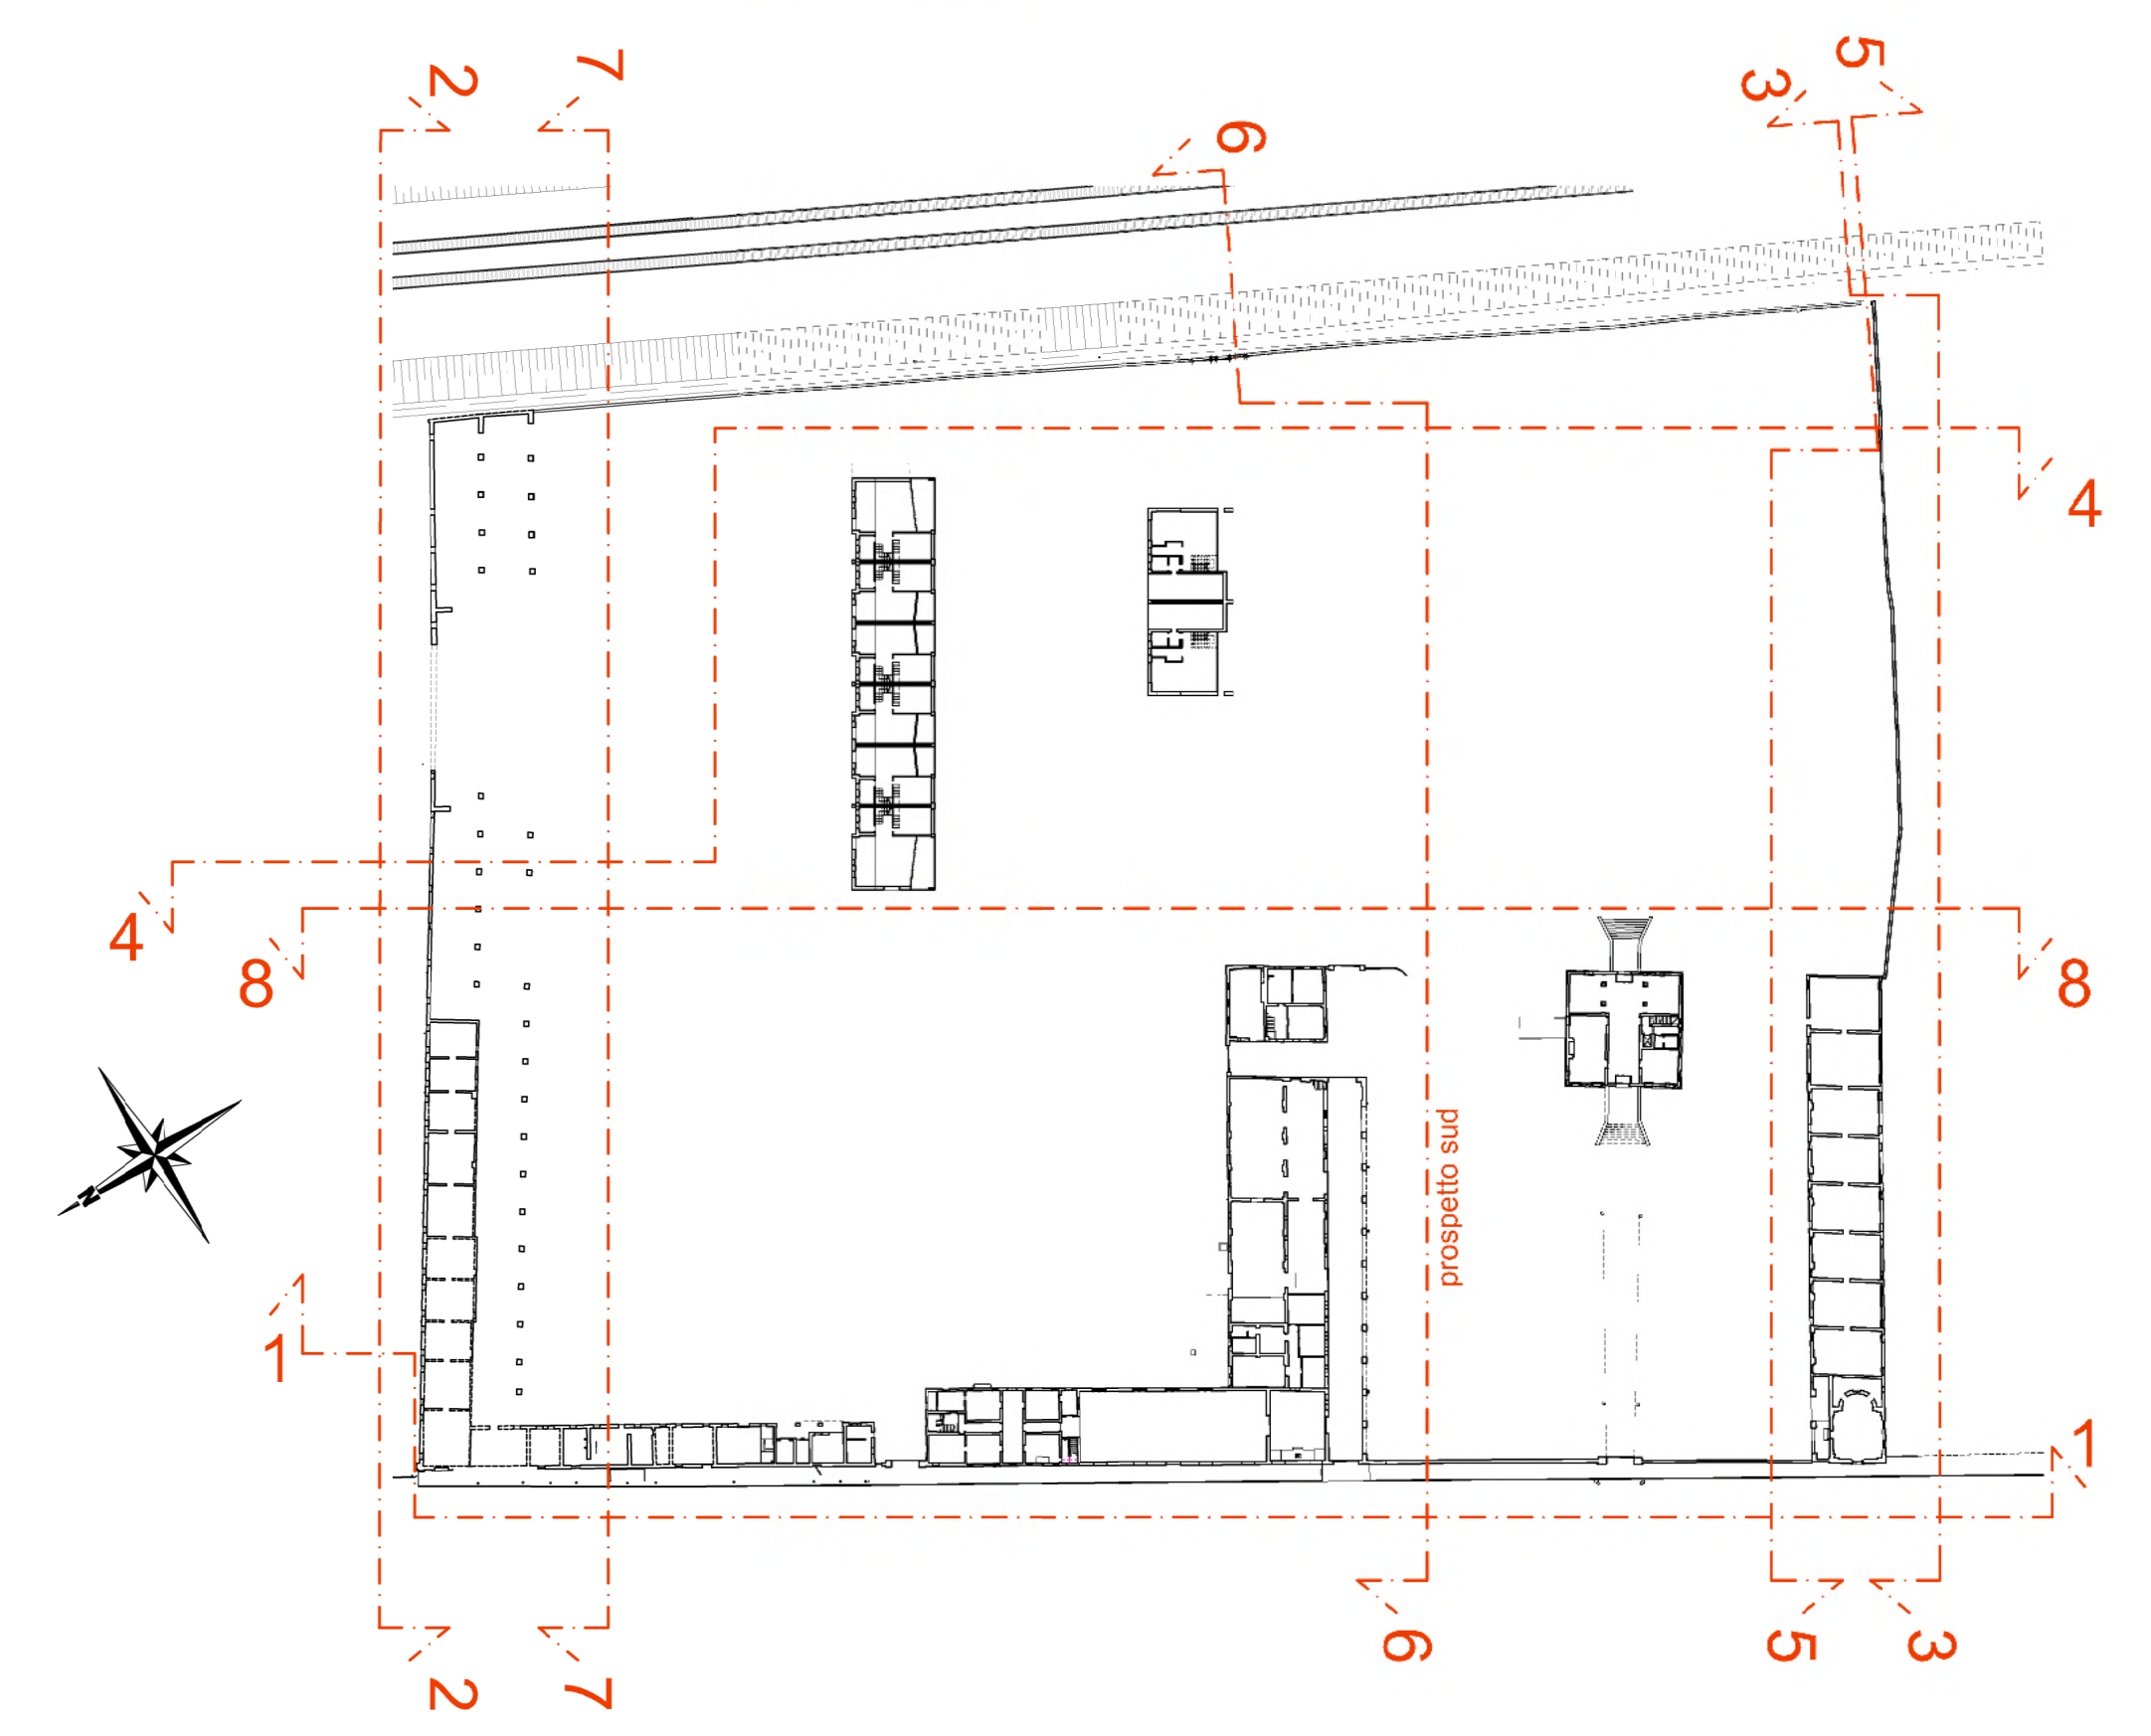

TAV. n°
PdR
7P

DATA: SETTEMBRE 2022
AGG.:

TIMBRE E FIRME



VILLA MOCENIGO
Abano Terme - Padova



Piano di Recupero ai sensi dell' art. 28 della Legge 5.8.1978 n.457, adeguato alla L.R. 61/85 dell'area di Villa Mocenigo ad Abano Terme (PD)

PROPRIETÀ: MOCENIGO srl

NEGRI&FAURO
ARCHITETTI
CAMPOSAMPIERO - VICOLO BEATO CRESCENZIO 11,
TEL E FAX 043 9300441, PI 0364153262
www.negri&fauro.it info@negri&fauro.it

OGGETTO:
Profili

NOME FILE: 191_PdR06P_PROFILI.dwg
PLOT STYLE: 1_200.ctb

RAPP.: 1:200

PROGETTO