


PROFILO 1-1

Via Giusti - SP2


Via Romana Aponense - SP2

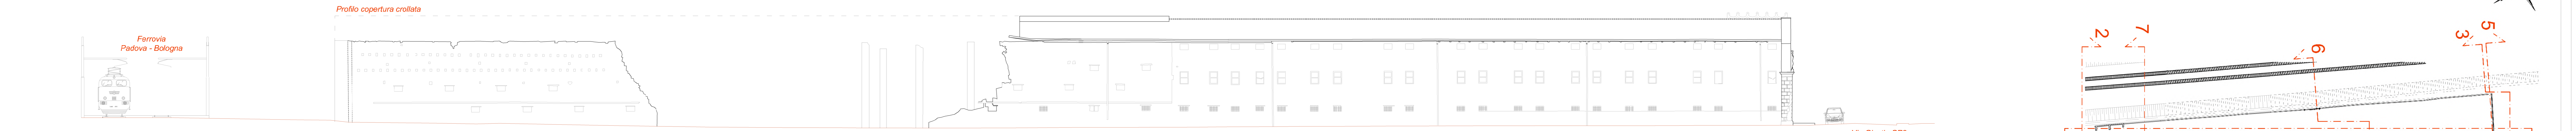

PROFILO 2-2


Profilo copertura crollata

Via Giusti - SP2

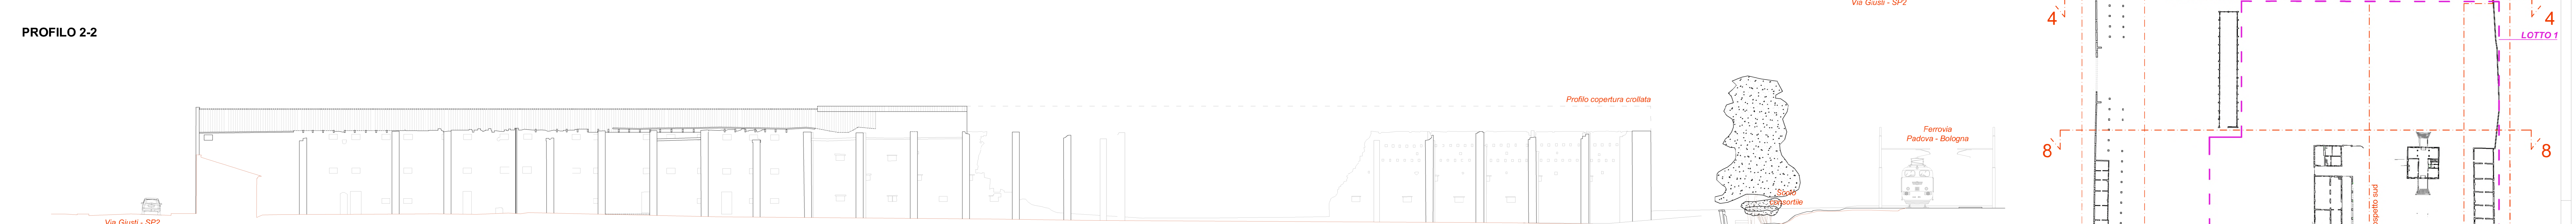

PROFILO 7-7

LOTTO 1

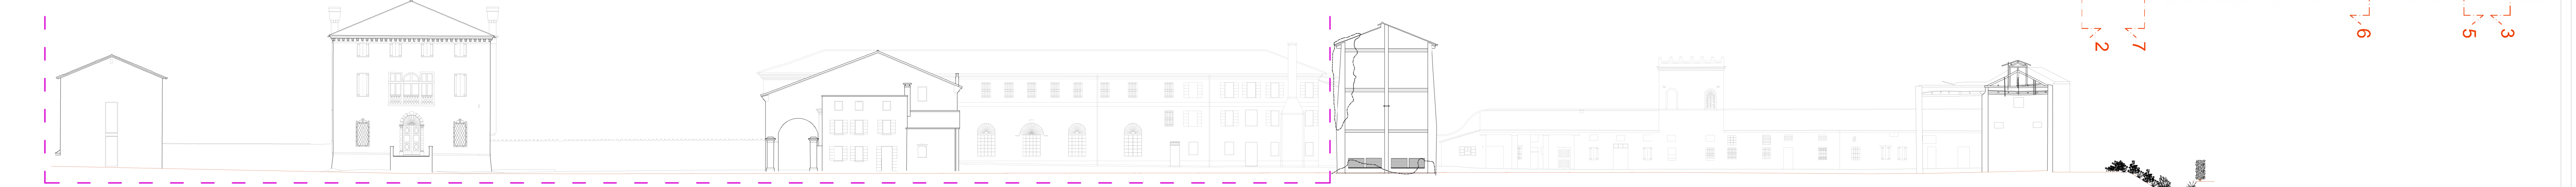


PROFILO 4-4

LOTTO 1




PROFILO 8-8

LOTTO 1

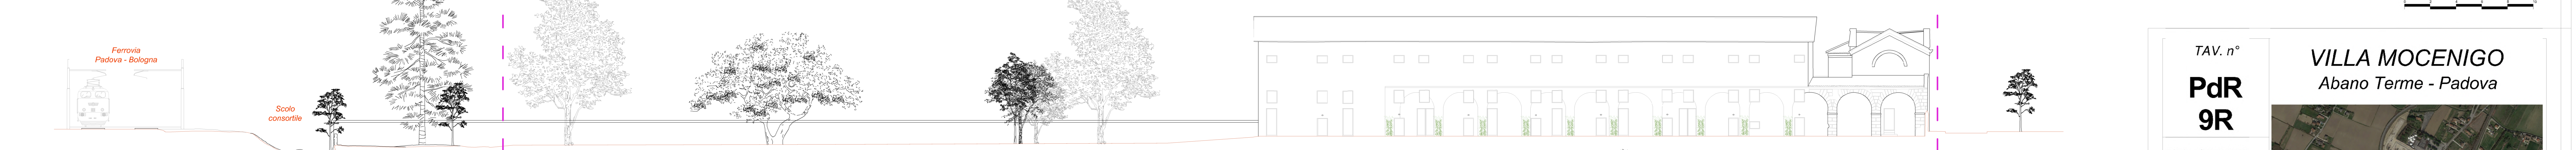


PROFILO 5-5


Via Romana Aponense - SP2

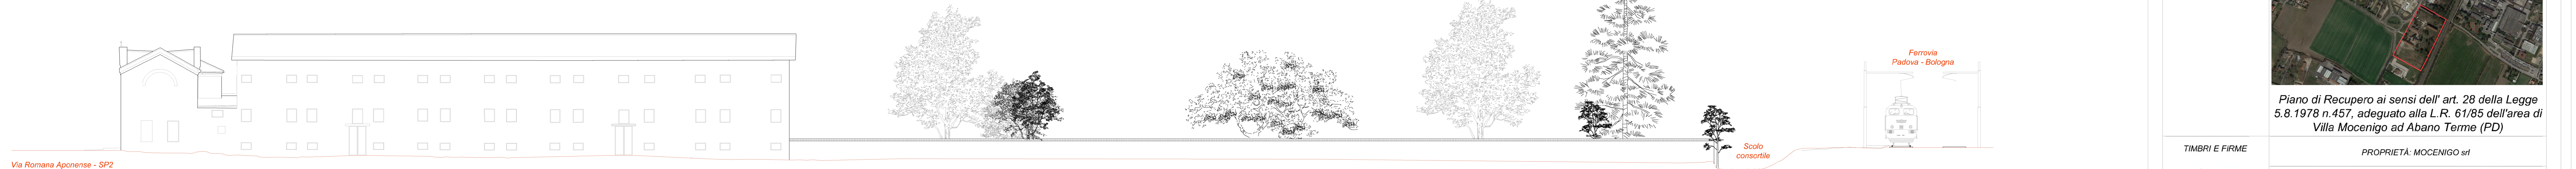

PROFILO 3-3

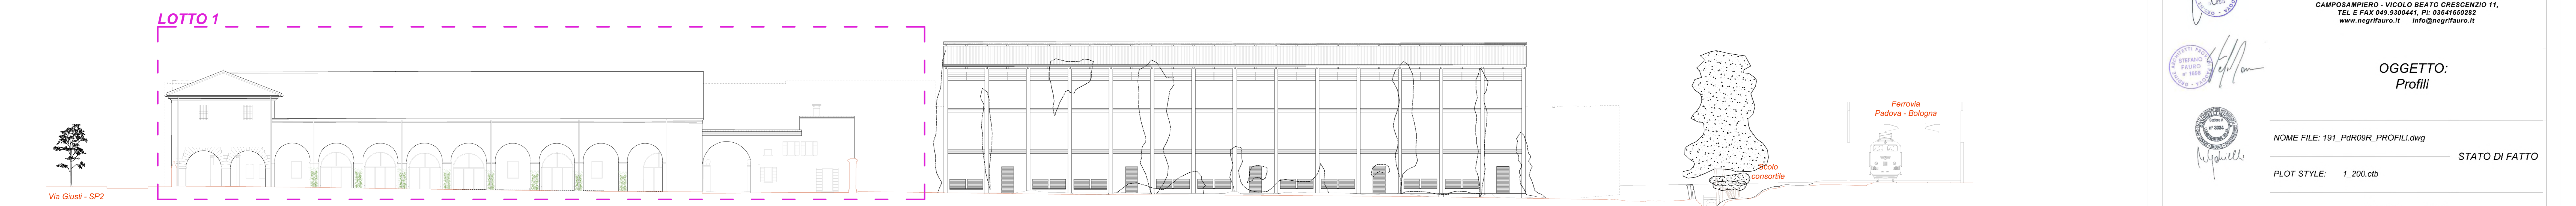

PROFILO 6-6

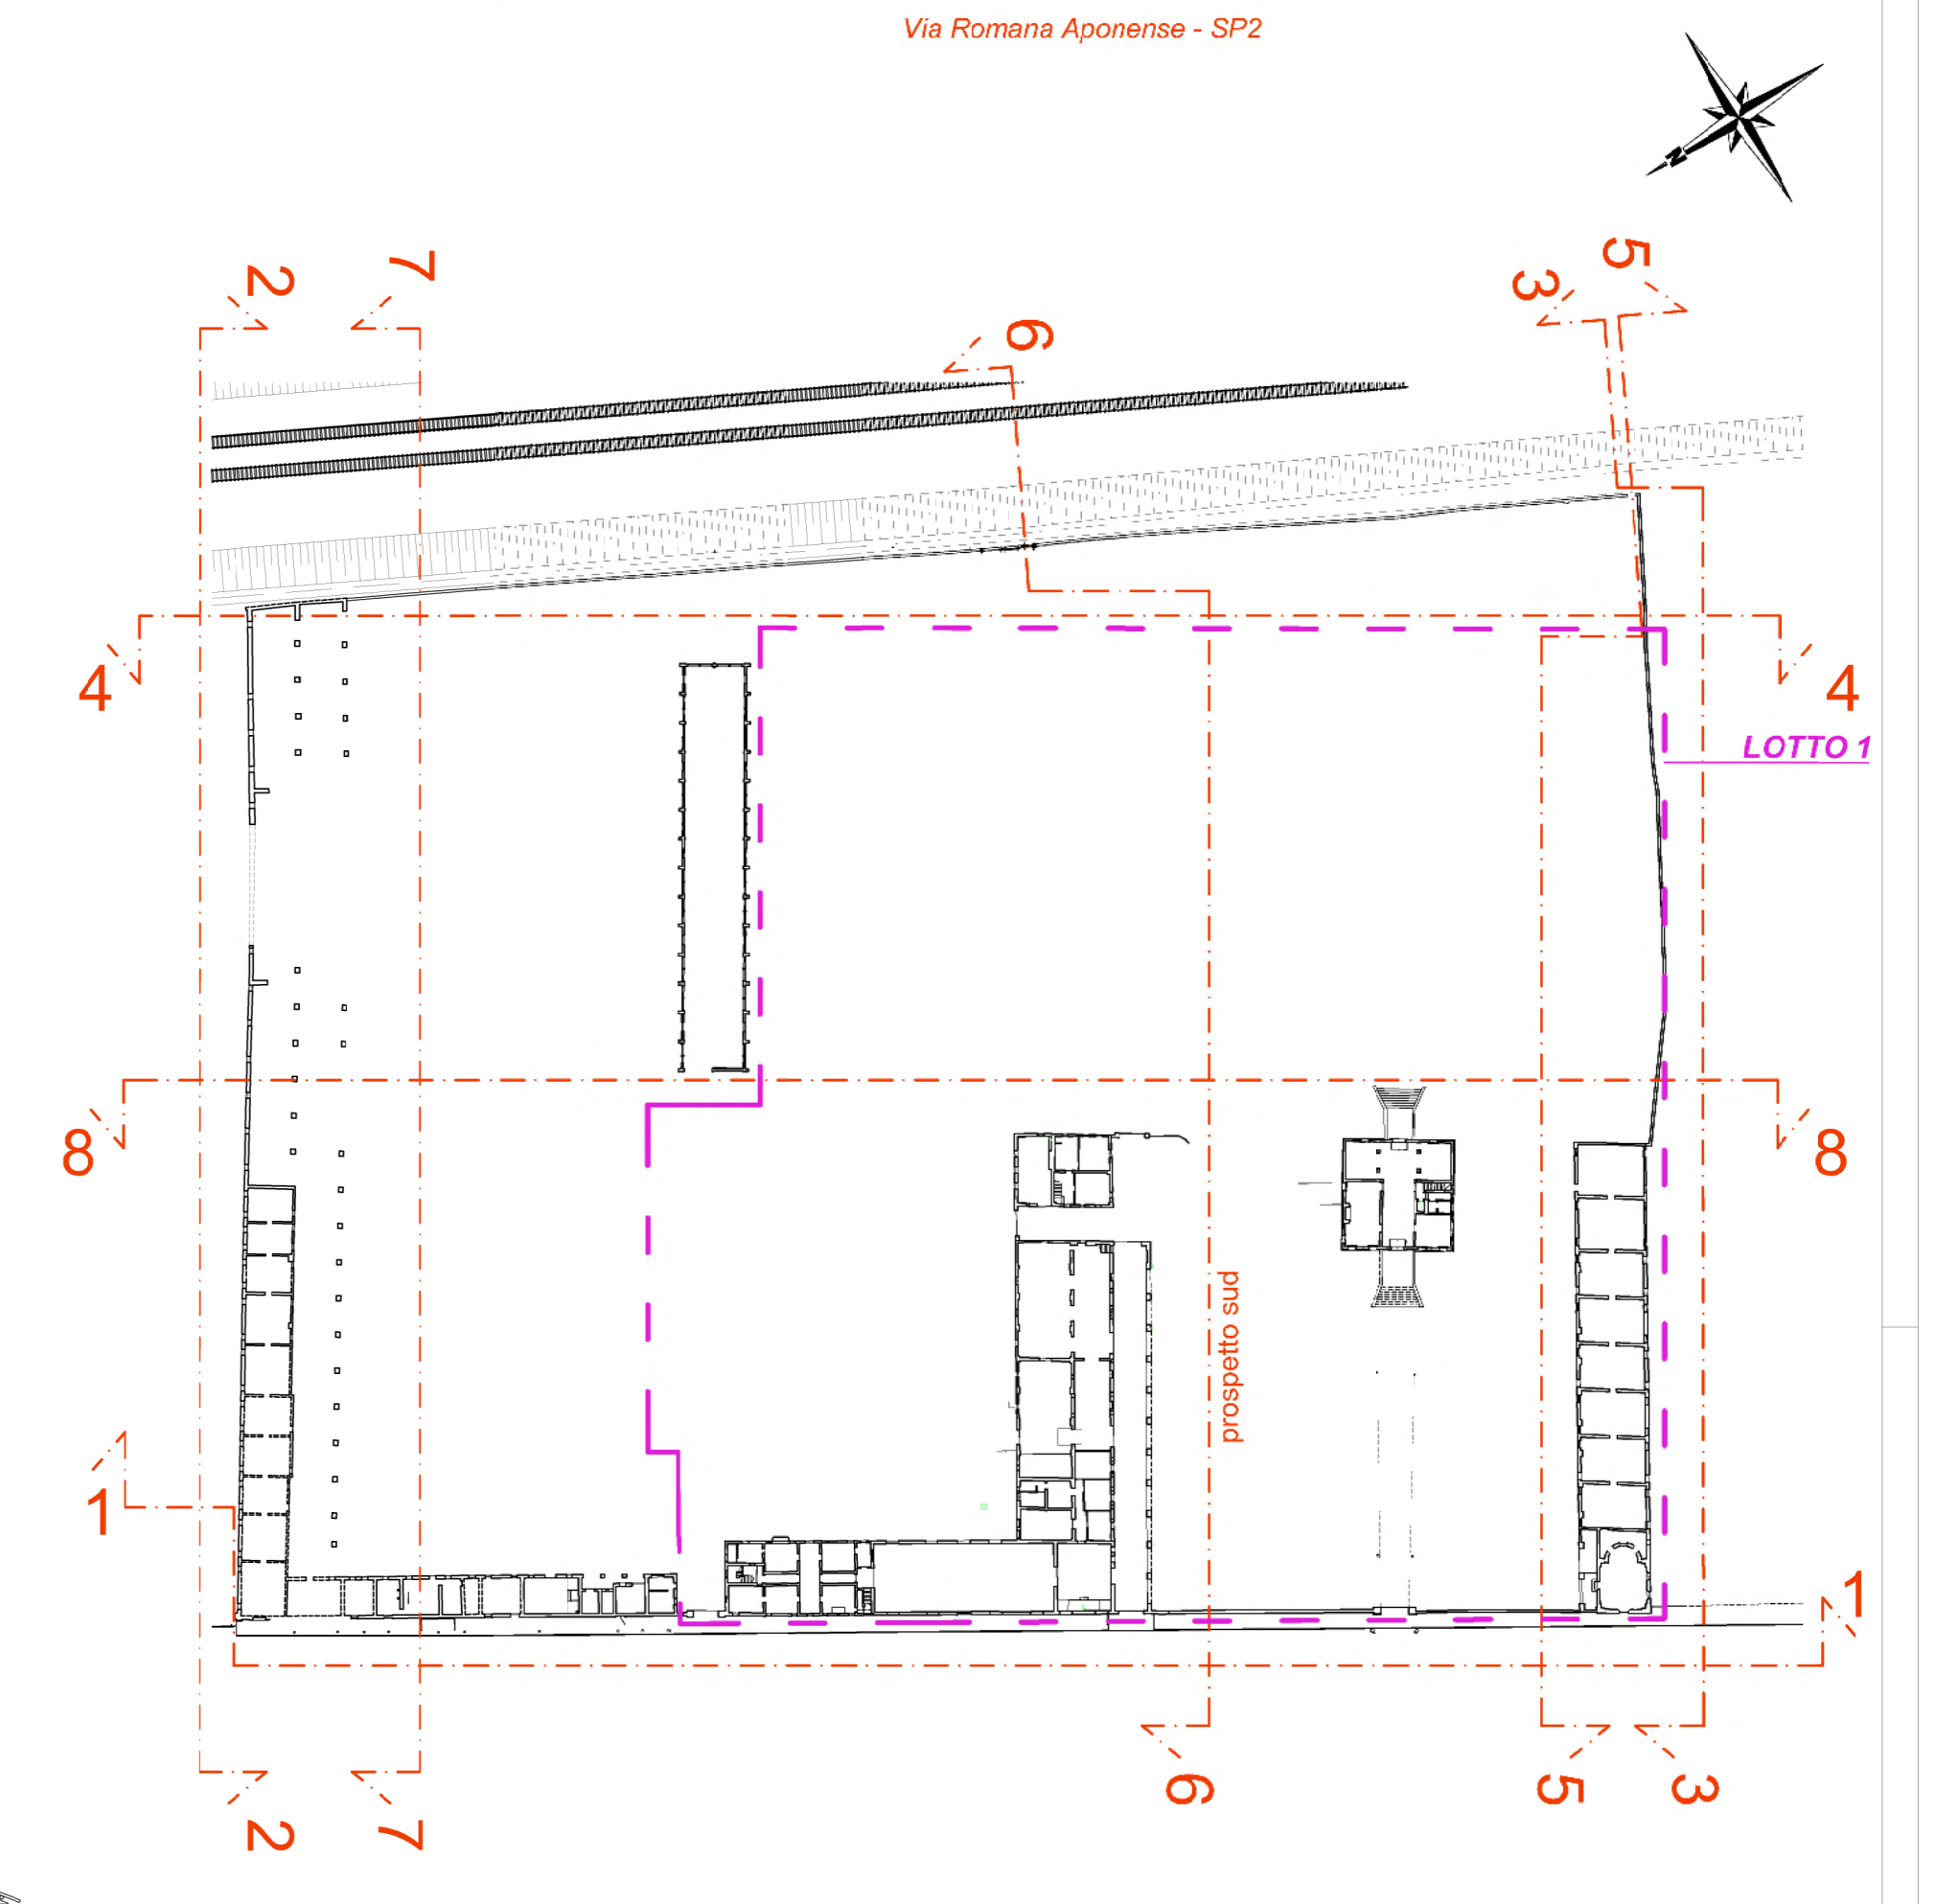

TAV. n°

**PdR 9R**

DATA: SETTEMBRE 2022  
AGG.:

**VILLA MOCENIGO**  
Abano Terme - Padova

Piano di Recupero ai sensi dell' art. 28 della Legge 5.8.1978 n.457, adeguato alla L.R. 61/85 dell'area di Villa Mocenigo ad Abano Terme (PD)

TIMBRI E FIRME

PROPRIETÀ: MOCENIGO srl

**NEGRI&FAURO**  
ARCHITETTI

CAMPOSAMPIERO - VICOLO BEATO CRESCENZO 11,  
TEL. E FAX 049.300441, P.I. 0241652232  
www.negrifauro.it info@negrifauro.it

OGGETTO:  
Profili

NOME FILE: 191\_PdR09R\_PROFILI.dwg STATO DI FATTO

PLOT STYLE: 1\_200.ctb

RAPP.: 1:500