
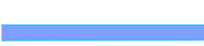



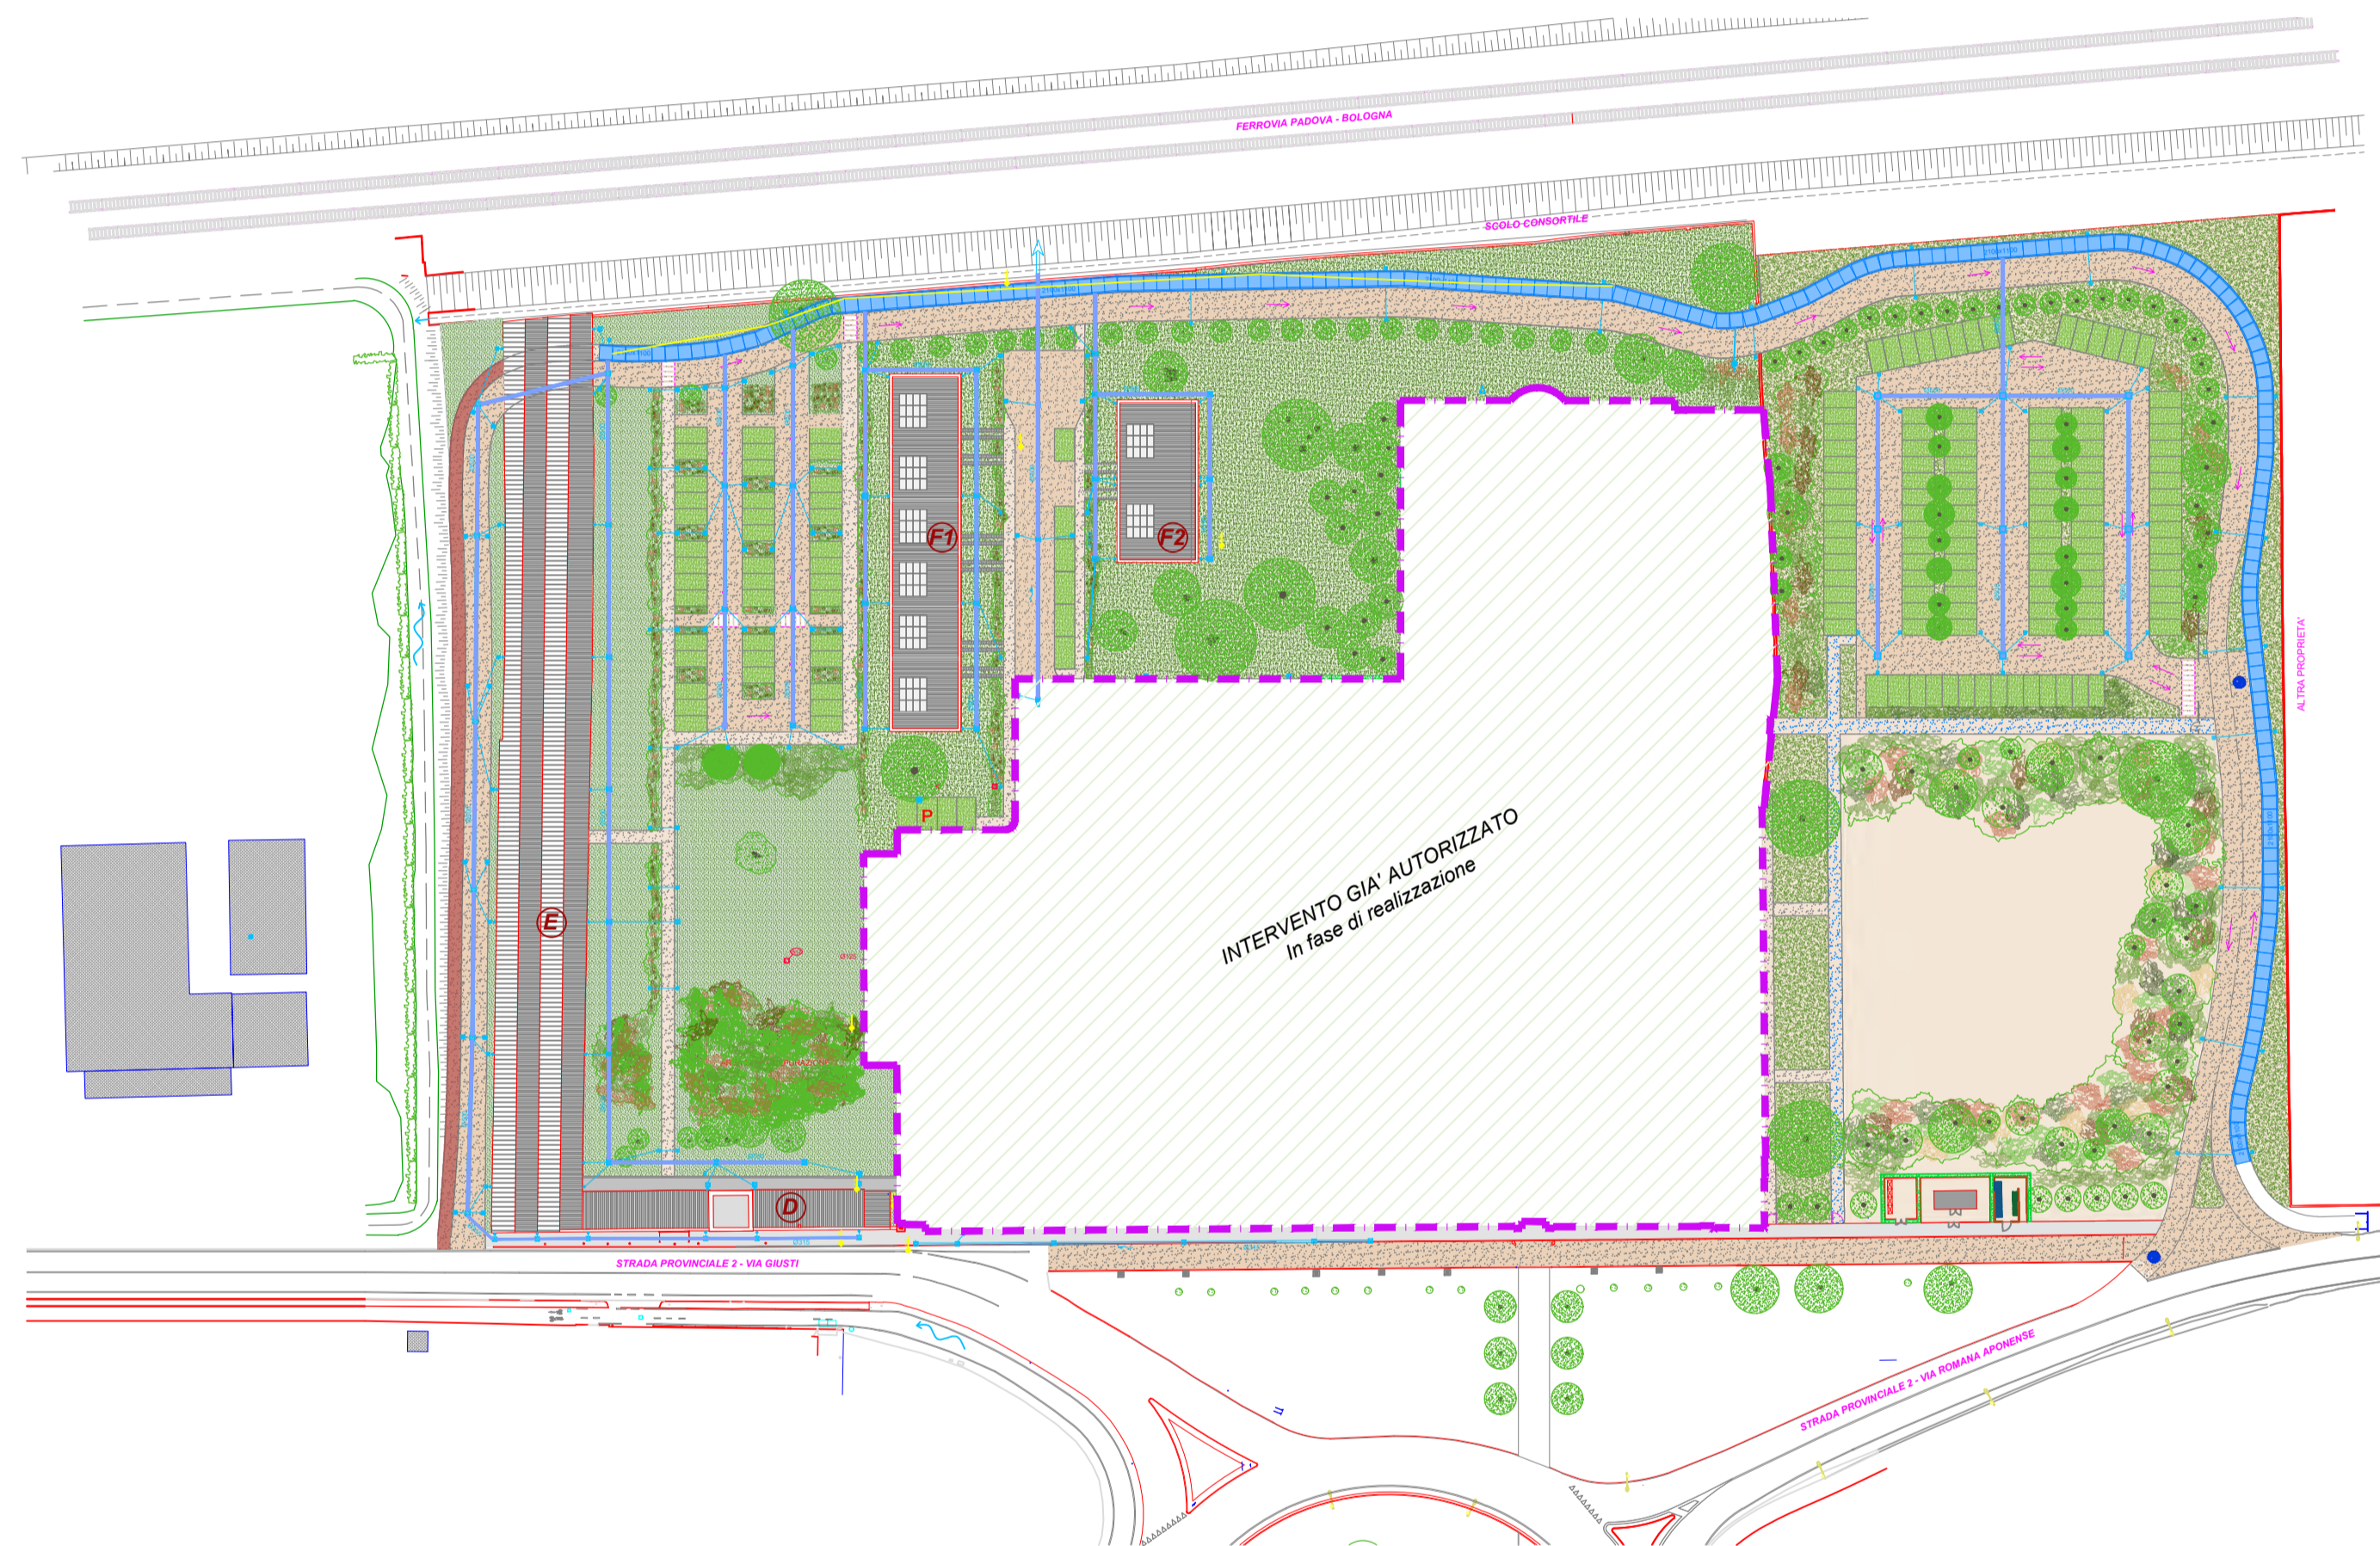



LEGENDA

	Elementi Scatolari CLS 210x110 cm
	Condotte Rete Bianca PVC
	Caditoie
	Pluviali
	Ispezione




TAV. n°

U

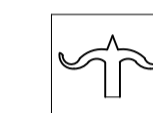

VILLA MOCENIGO
Abano Terme - Padova

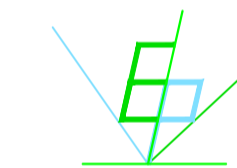

STUDIO TECNICO DI INGEGNERIA
DR. ING. ENRICO PRUNOTTO
VIA TRIESTE, 12 - 35121 PADOVA
TEL. 347/5637798 - P.I. 02673730285

RETE ACQUE BIANCHE E INVASO LAMINAZIONE

VALUTAZIONE COMPATIBILITA' IDRAULICA
AI SENSI DELLA D.G.R. 1322/06

SCALA: 1:100

DATA: Ottobre 2023