


2.5 12 DESTINAZIONI E MODALITA' D'USO

Studio	FEDERICO BARBERATO
Ufficio tecnico	LEONARDO MANCINI, VALENTINA ANDREAZZO, PIOLA ZORBAN, SARA DARIO
Progettisti	STEFANO MARIA DOARDO
GRUPPO DI LAVORO	
Urbanistica	SMORNE CONZ
Aggressivita' VAS e VIRCIA	CARLO PIAZZI, FEDERICA LORENZA NALETTO
Compatibilita' idraulica	
FASE:	CONSEGNA/ADOZIONE: 07/11/2024
ADOTTATO/ APPROVATO:	
Terre s.r.l.	
<small> Via Venezia 1 - 35074 - 0491 362233 www.terresrl.com PFC: terre@terresrl.com </small>	

LEGENDA ETICHETTE

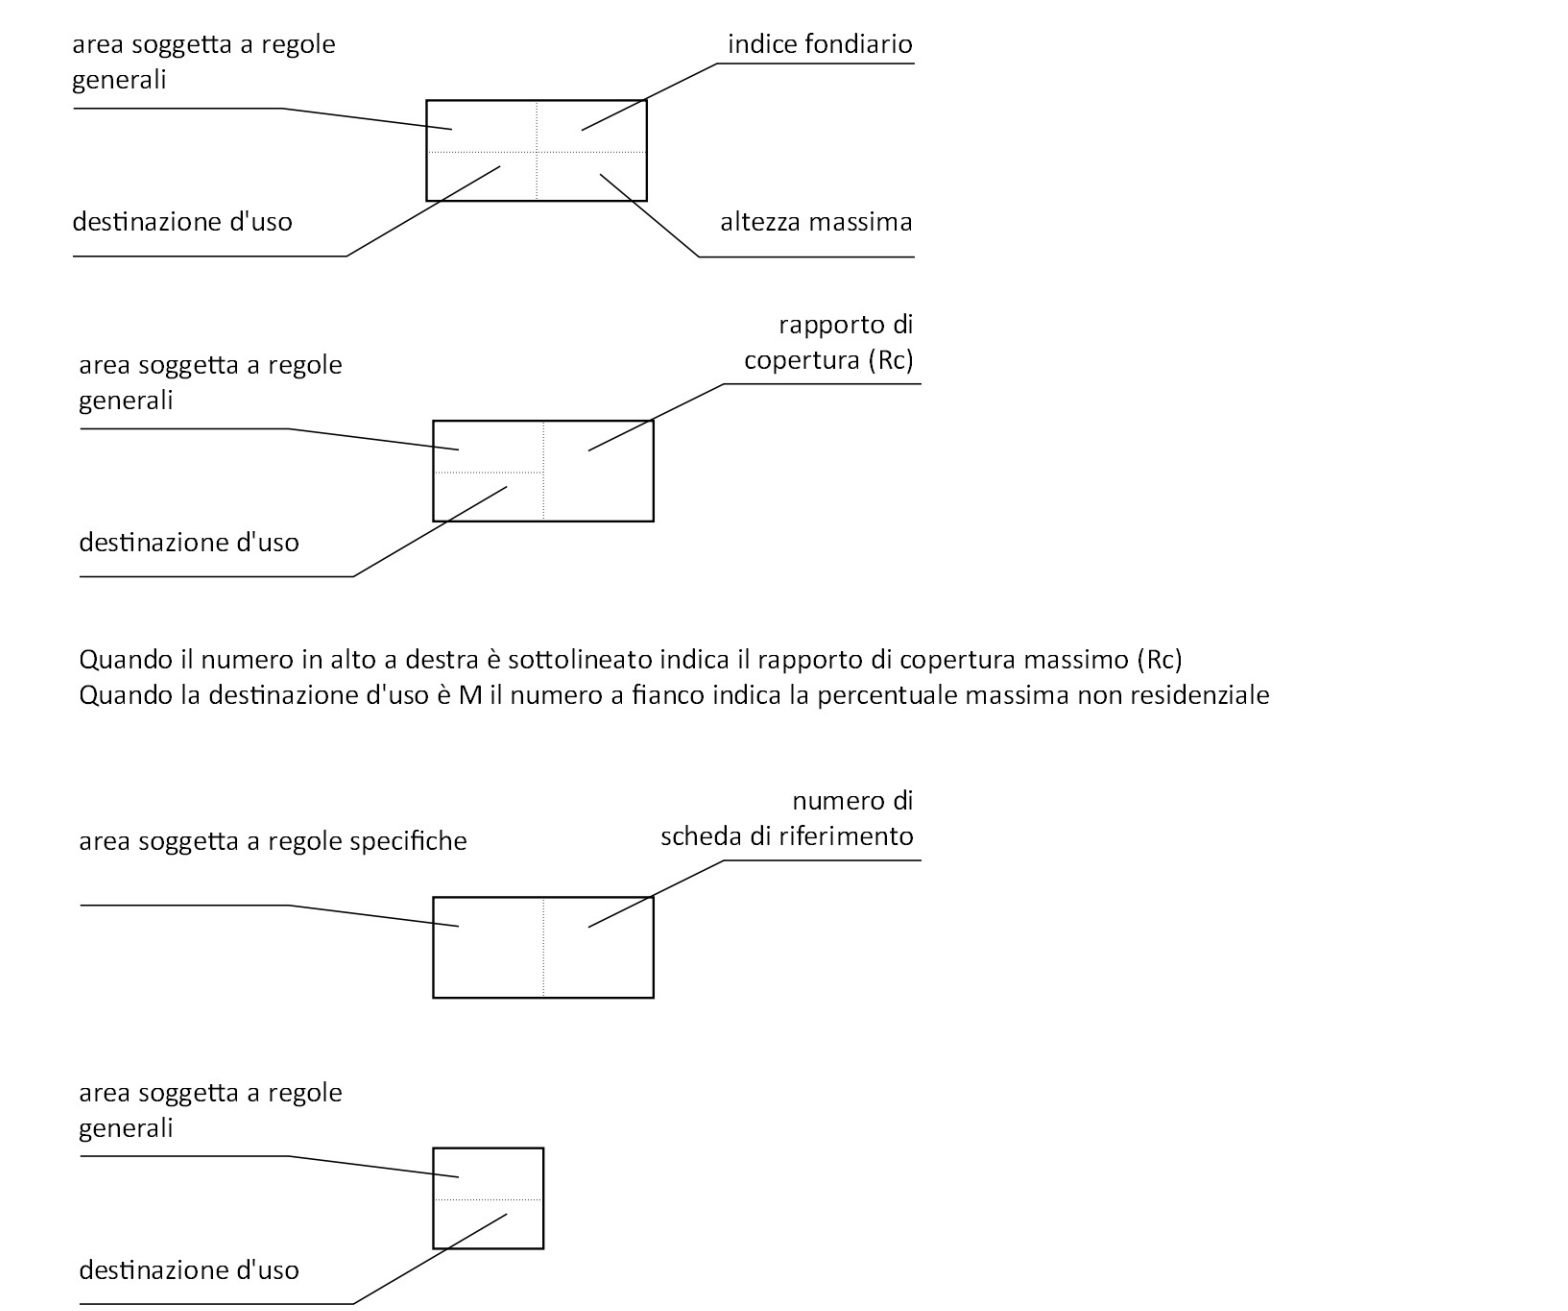

LUOGHI SOGGETTI A REGOLE GENERALI

- C Aree consolidate
- CAST Aree consolidate di salvaguardia tipologica
- CAST C AST contraddistinto con la lettera E13 vedi art. 22 c. 7.2 delle NTA
- CB2 C B2 vedi art. 22 c. 7.1 delle NTA
- CE6 C E6 vedi art. 27 c.1ter delle NTA
- CE7 C E7 vedi art. 27 c. 1bis delle NTA

- Cle aree residenziali consolidate esterne ai centri edificati
- Cle contraddistinto con la lettera A1 - A3 - A9 - A16 - A24 - A28 - A29 - A 34 (vedi art. 22 c. 7 bis delle NTA)

- L Aree lungostrada
- N Aree di nuova edificazione
- A Aree agricole - ambientali
 - Ap parco agricolo
 - Ac agricola di conservazione
 - Ab area di formazione dell'ambiente boschivo
 - Aa area agricola produttiva
 - Ai area agricola ineditabile
- S aree pubbliche o di uso pubblico prevalentemente edificabile
 SF2 vedi art. 22 c. 13 bis delle NTA
 SF3 vedi art. 22 c. 13 ter delle NTA
- V / P aree pubbliche o di uso pubblico prevalentemente non edificate
 V / P aree private prevalentemente non edificate
 PF1 vedi art. 22 c. 14 bis delle NTA

LUOGHI SOGGETTI A REGOLE SPECIFICHE

- K aree normative con apposite schede
- PA aree soggette a strumento urbanistico attuativo approvato
- PN aree soggette a progetto norma
- PP aree soggette a Piano Particolareggiato
- * aree di interesse storico - ambientale
- id aree produttive diffuse

DESTINAZIONI D'USO

- R residenza
- M destinazione mista
- H alberghi e destinazioni termali
- I attivita' produttive
- T attivita' terziarie
 - Is attivita' artigianali di servizio e artistiche
 - Tc attrezzature commerciali
 - Td impianti di distribuzione dei carburanti
 - Ti attrezzature ricettive
 - Tp pubblici esercizi
 - Ta attivita' ricettive e campeggi
 - Tu attivita' direzionali
- E attivita' agricole
- S servizi e attrezzature di uso pubblico o di interesse generale
 - Sd servizi per la cultura e lo spettacolo
 - Sr servizi per il culto
 - Sc servizi camerali
 - Sb servizi per l'istruzione di base
 - Si servizi per l'istruzione superiore
 - Sh servizi ospedalieri e sanitari
 - Soa servizi per anziani
 - Sp servizi sportivi
 - Sin servizi amministrativi
 - St servizi tecnici
 - Sas servizi socio - assistenziali - sanitari

V / P spazi scoperti di uso pubblico

- Vb aree boscate
- Vg giardini
- Vp parchi
- Vs impianti sportivi scoperti
- Vsg impianti sportivi scoperti particolari
- Vsb impianti sportivi scoperti beni
- Vp parcheggio a raso

v / p spazi scoperti privati

- vb aree boscate
- vg giardini
- vp parchi
- vs impianti sportivi scoperti
- vsg verde giardino speciale
- vpp parcheggio a raso
- pps parcheggio privato speciale

