# LEGENDA

- PERIMETRO P.P.
- LIMITE LOTTI
- PASSI CARRAI
- SUPERFICIE COPERTA
- SUPERFICIE COPERTA PER ATTREZZATURE D' INTERESSE COLLETTIVO
- ASSE RECINZIONI CONFORMI A' INDICAZIONI PARCO COLLI
- CABINA ELETTRICA
- EDIFICI ESTERNI AL P.P.

IDENTIFICATIVO DELL'AMBITO UNITARIO ARCHITETTONICO (A.U.A.)

IDENTIFICATIVO DEL LOTTO E DEL RELATIVO EDIFICIO

PERIMETRO DI DELIMITAZIONE DELLA SUP. FONDIARIA DEI LOTTI

P.E. PIAZZOLA ECOLOGICA 3.5 X 7 M

DETT. A

## LEGENDA

Per le reti telefonica ed elettrica sono indicate le lunghezze delle canalizzazioni sugli assi dei pozzetti.
Le canalizzazioni subdette sono poste sotto i marciapiedi e, dove indicato, al margine delle corsie.
I pozzetti Enel, da cm. 150x250, posti a marciapiede, scorrono verso i lotti.

RETE TELEFONICA
pozzetti P8 o P6, come indicato
cassette di derivazione
canalizzazione in PVC #125 mm

RETE DELL'ENERGIA ELETTRICA
pozzetti da cm. 80x80
pozzetti da cm. 120x80
pozzetti da cm. 150x250
cassette di derivazione
canalizzazione in PVC #125 mm, con indicato il numero dei tubi per casi di media tensione (MT) e di bassa tensione (bt); gli abbocamenti ai lotti sono eseguiti con 1 tubo in bt.
cabine esistenti
cabine nuove

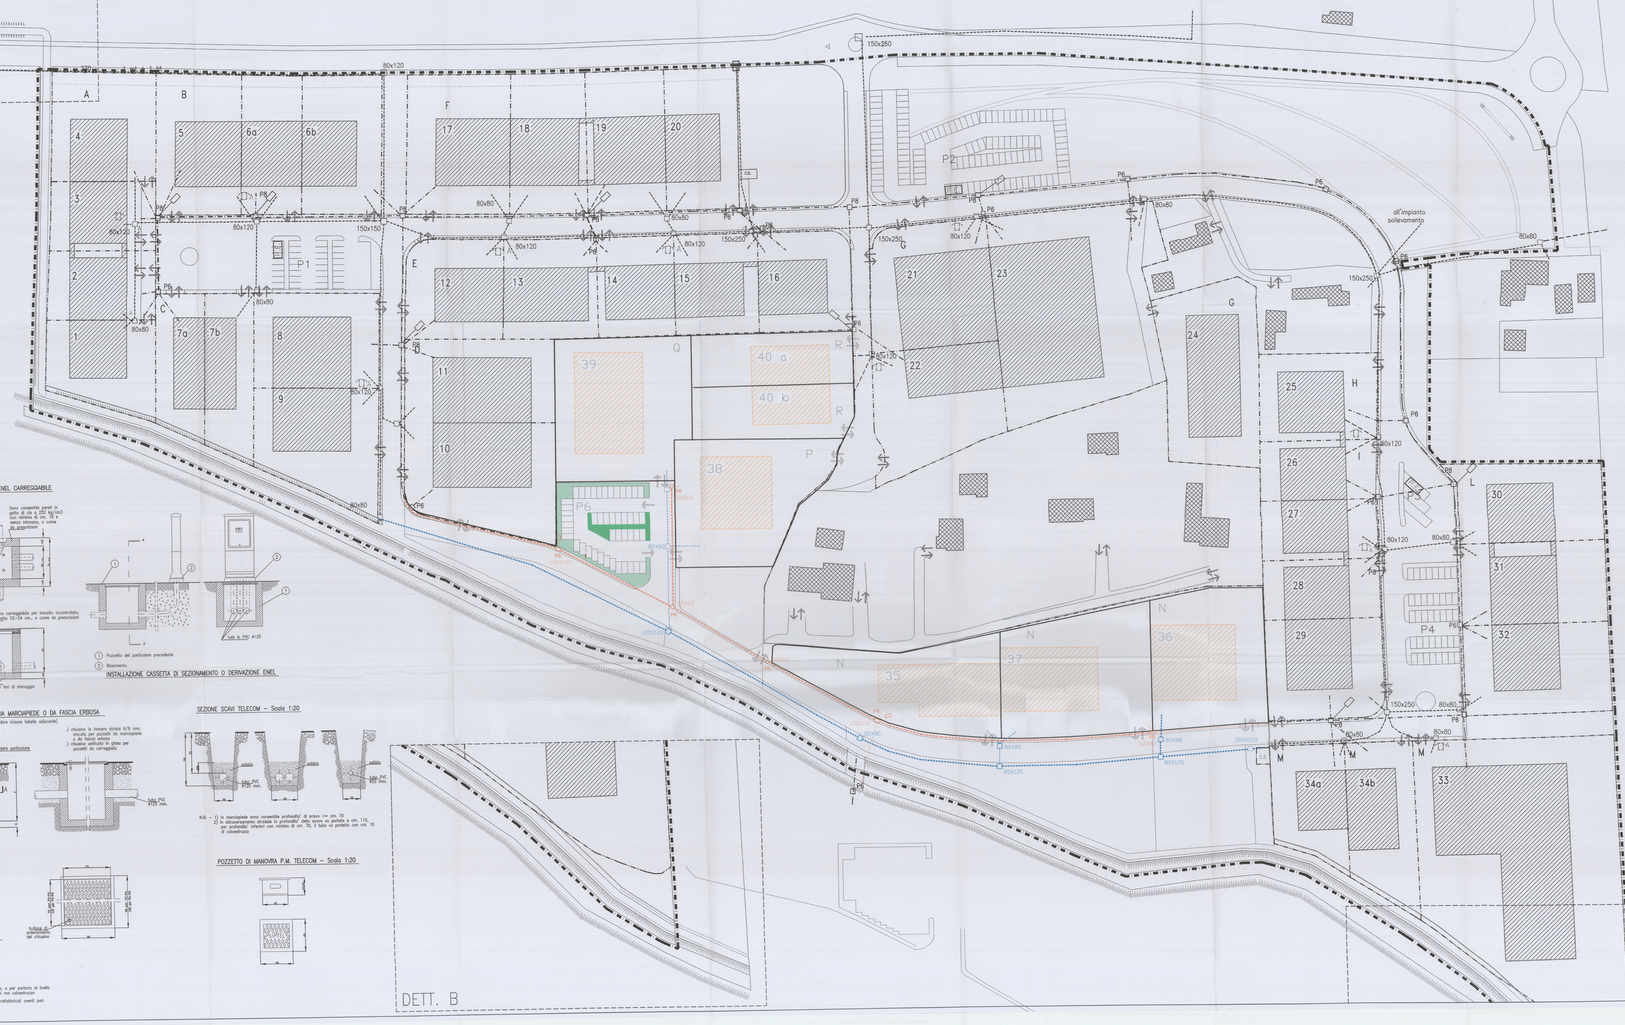


## POZZETTO ENEL CARREGGIABILE

Sono consentite pareti in gres ceramico, di cm. 15 (e/c) con mattone di cm. 12 in mezzo intenso, o come da prescrizione

Chiusino carreggiabile per transito incontrollato, tipo ogiv 52-54 cm., o come da prescrizioni

n. 4 fori di drenaggio

① Pozzetto del particolare precedente
② Bocchettoni

## INSTALLAZIONE CASSETTA DI SEZIONAMENTO O DERIVAZIONE ENEL

## CHIUSINO TELECOM IN LAMIERA STRIATA ZINCATA

lamiera striata 6/8 mm. dimotta

profilato a T, UNI 742

## POZZETTI TELECOM DA MARCIAPIEDE O DA FASCIA ERBOSA

(salvo misure tabelle adiacenti)

1) chiusino in lamiera striata 6/8 mm. con telaio in profilato di marciapiede o da fascia erbosa
2) chiusino antifurto in ghisa per pozzetti da carreggiata

salvo particolare

Mdp PVC #125 mm.

## SEZIONE SCAVI TELECOM – Scala 1:20

Mdp PVC #125 mm.

N.B. – 1) la canalizzazione sotto carreggiata profondita' di scavo >= cm. 70
2) se attraversamento strutture la profondita' dello scavo va portata a cm. 110, per profondita' inferiori con minimo di cm. 70, il tubo ed protetto con cm. 10 di calcestruzzo

## DIMENSIONE POZZETTI TELECOM GETTATI IN OPERA

(misure in cm.)

| lastra pozzetto | da marciapiede TQ | da marciapiede P4 | da carreggiata P6 | da carreggiata P8 |
|---|---|---|---|---|
| A | 80 | 90 | 112 | 112 |
| B | 15 | 15 | 26 | 26 |
| C | 60 | 60 | 80 | 80 |
| D | 60 | 120 | 80 | 120 |
| E | 90 | 150 | 112 | 172 |
| F | 120 | 120 | 120 | 120 |
| G | 10 | 10 | 10 | 10 |

## SEZIONE A–A

tubazione di lottizzazione dal chiusino

N.B. In caso di costruzione del pozzetto, a per portato di livello del marciapiede, non sono ovalbori mm calcestruzzo
E' consentito utilizzare i pozzetti prefabbricati ovvero pari caratteristiche meccaniche

## POZZETTO DI MANOVRA P.M. TELECOM – Scala 1:20

## INSTALLAZIONE COLONNINA TELECOM IN VETRORESINA SU PROPRIETA' PUBBLICA

le prese dei prigionieri nel calcestruzzo tratto cieco lesion eseguite con precisione, con trapano a percussione, con punte di metallo inserite e cementizzanti e zoccolo

Particolare Sec. B–B

involucro esterno rotondo in vetroresina

marciapiede

A

A

marciapiede datazione

bullone esistente alla piastra

piastra da ancoraggio del calcestruzzo

tubo PVC #125 mm. antiurto

plastica

Particolare Sec. A–A

DIMENSIONI COLONNINA
ALTEZZA: 870 mm.
LARGHEZZA: 320 mm.
SPESSORE: 270 mm.

fosso della colonnina interrata

salvo particolare

marciapiede

guaina pvc bridata a materiali dielettrici di rivestimento di saldatura

pozzetto

sabbia

cono #125 mm.

tubo PVC #125 antiurto

## INTERFERENZE CAVI TELECOM CON CAVI ELETTRICI

PARALLELISMI

d= distanza orizzontale uguale o maggiore di cm. 30

d= distanza orizzontale inferiore a cm. 30

sabbia

tubo plastica per cavo telefonico

tubo per cavo elettrico

manto di calcestruzzo spessore cm. 10 da estendere a tutta la fascia interessata

ATTRAVERSAMENTI

d= distanza verticale uguale o maggiore di cm. 30

d= distanza inferiore a cm. 30

SEZIONE

tubo plastica per cavo telefonico

manto di calcestruzzo spessore cm. 10

manto di calcestruzzo spessore cm. 10

tubo per cavo elettrico

tubo o cunetta in acciaio zincato a caldo

PIANTA

PIANTA

NOTA – In sostituzione del tubo di acciaio contenente il cavo elettrico, di pari sezione in alternativa tubo di plastica, cemento, grès, etc. rivestito con manto di calcestruzzo dello spessore di cm. 10

COMUNE DI ABANO TERME — PROVINCIA DI PADOVA

VARIANTE N. 4 AL P.A n° 17

Piano Particolareggiato "Zona artigianale" in località S.Daniele

TAV: 4a — OGGETTO: RETE ELETTRICA E TELEFONICA — SCALA: 1:500

PROGETTAZIONE INTERNA A CURA DELL' UFFICIO TECNICO COMUNALE DI ABANO TERME

ADOTTATO CON DELIBERA C.C. n° 2 del 31 - 1 - 2006

APPROVATO CON DELIBERA C.C. n° 2 del 31 - 1 - 2006

IL SINDACO — IL SEGRETARIO GENERALE — IL DIRIGENTE

D.P.G.R.V. 8 — 22/01/14