LEGENDA

- PERIMETRO P.P.
- LIMITE LOTTI
- PASSI CARRAI
- SUPERFICIE COPERTA
- SUPERFICIE COPERTA PER ATTREZZATURE D' INTERESSE COLLETTIVO
- ASSE RECINZIONI CONFORMI A INDICAZIONI PARCO COLLI
- CE. CABINA ELETTRICA
- EDIFICI ESTERNI AL P.P.

IDENTIFICATIVO DELL'AMBITO UNITARIO ARCHITETTONICO (A.U.A.)

IDENTIFICATIVO DEL LOTTO E DEL RELATIVO EDIFICIO

PERIMETRO DI DELIMITAZIONE DELLA SUP. FONDIARIA DEI LOTTI

P.E. PIAZZOLA ECOLOGICA 3.5 X 7 M

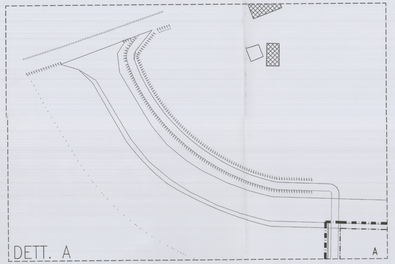

DETT. A

LEGENDA

CENTRI LUMINOSI

o sbraccio, su palo alto mt. 8,00, con lampada da 150W SAP corne aspra, ma con 2 sbracci e 2 lampade

o lampione, alto mt. 4,50–5,00, con lampada 100W SAP

o conoscu, su palo alto mt. 10,00, con 4 lampade 250W SAP

QUADRI

quadro generale, con parte di fornitura Enel

quadro di zona

CANDOTTI E CAVI

il candotto sotterraneo, ø100 per linee singole e ø125 per linee multipla, corrdiane cori setpolini RG5N/4 (con indicati il n. e la sezione in mmq.) nello stesso scavo e' interrata la linea di messa a terra, costituita da un tondino ø8 min. (50 mmq.) in acciaio zincato a norme CEI; il tutto va interrato ad almeno cm. 80 dal piano finito della strada o piste ciclabile. E' indicato la lunghezza del candotto fra gli assi dei pozzetti.

LINEE

cavidotto in PVC

pozzetti interrati 40x40x60

POSIZIONE DEI CENTRI LUMINOSI

La posizione e' rilevabile dalla sezione tipo: lo sbraccio x' perpendicolare alla linea indicata la cordonata, la correggiata o la delimitazione del parcheggio, solitamente al sbraccio del centro luminoso.

IMPIANTO DI MESSA A TERRA DEI PUNTI LUCE

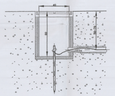

Puntoiqna in acciaio zincato a croce da ø=. 5x5, spessore mm. 5 lunghezza cm. 150; collegamenti con cavo RG7H-R sezione 16 mmq. (rame) 35 mmq. (alluminio)

– mmq. 16 tra puntazza e palo e tra puntazza e chiusino;

– mmq. 6 tra puntazza e scatola di derivazione.

Pozzetto di ispezione prefabbricato, dim. 40 x 40 x 80 (interni), con chiusino superiore in lamiera zinkata di acciaio, zincato a caldo, da 40/70 mm., collegato al telaio con due cerniere e chiudibile solo oppurcchio o chiave.

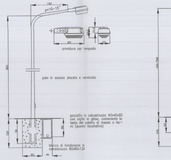

PALI ED ARMATURE STRADALI E PEDONALI – TIPICO 1:50

LE ESATTE DIMENSIONI DELLE CONDOTTE, DEGLI SCAVI E LE QUOTE, OLTRECHE' LA POSIZIONE PLANIMETRICA, SONO DEFINITE DAI PROGETTI ESECUTIVI ALLEGATI E DA QUELLI SPECIFICI DI CIASCUN CANCELLO (INT.)

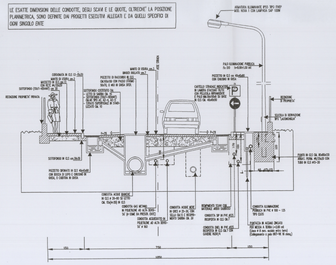

SEZIONE STRADALE TIPO 1:50

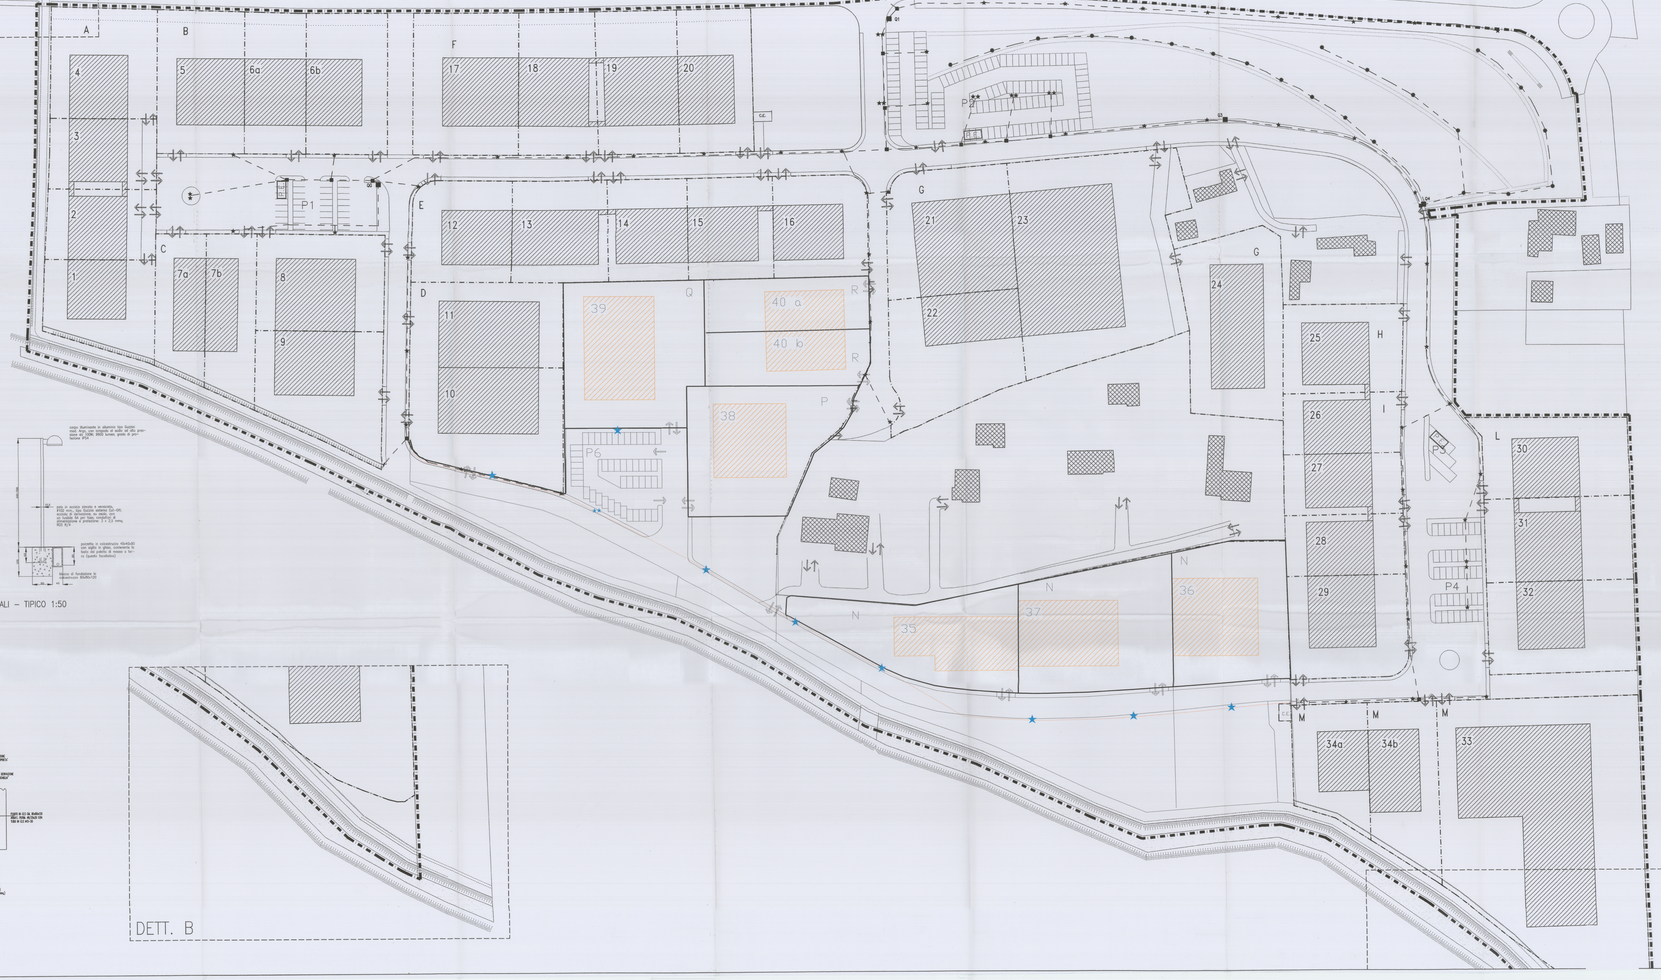

DETT. B

QUADRO GENERALE E QUADRI DI ZONA

con interruttori automatici magnetotermici e differenziali con correttaristico B e potere di interruzione di 10 KA (riferimento ABB tipo S – DS 250)

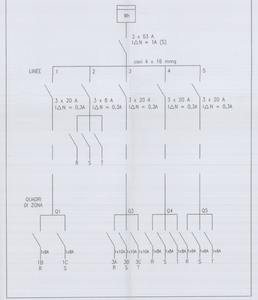
MT
3 x 63 A
I.d.N = 1A (S)
cavi 4 x 16 mmq
LINEE
1
2
3
4
5
3 x 20 A
I.d.N = 0,3A
3 x 8 A
I.d.N = 0,3A
3 x 20 A
I.d.N = 0,3A
3 x 20 A
I.d.N = 0,3A
3 x 20 A
I.d.N = 0,3A
QUADRI DI ZONA
Q1
Q2
Q3
Q4
Q5
1x6A
1x10A
1x16A
1x6A
1x6A
1x6