


PARTICOLARE PARCHEGGIO L. 13/96 e D.G.R.V. 1420/2011


PLANIMETRIA INDIVIDUAZIONE PERCORSO DI COLLEGAMENTO - scala 1:250

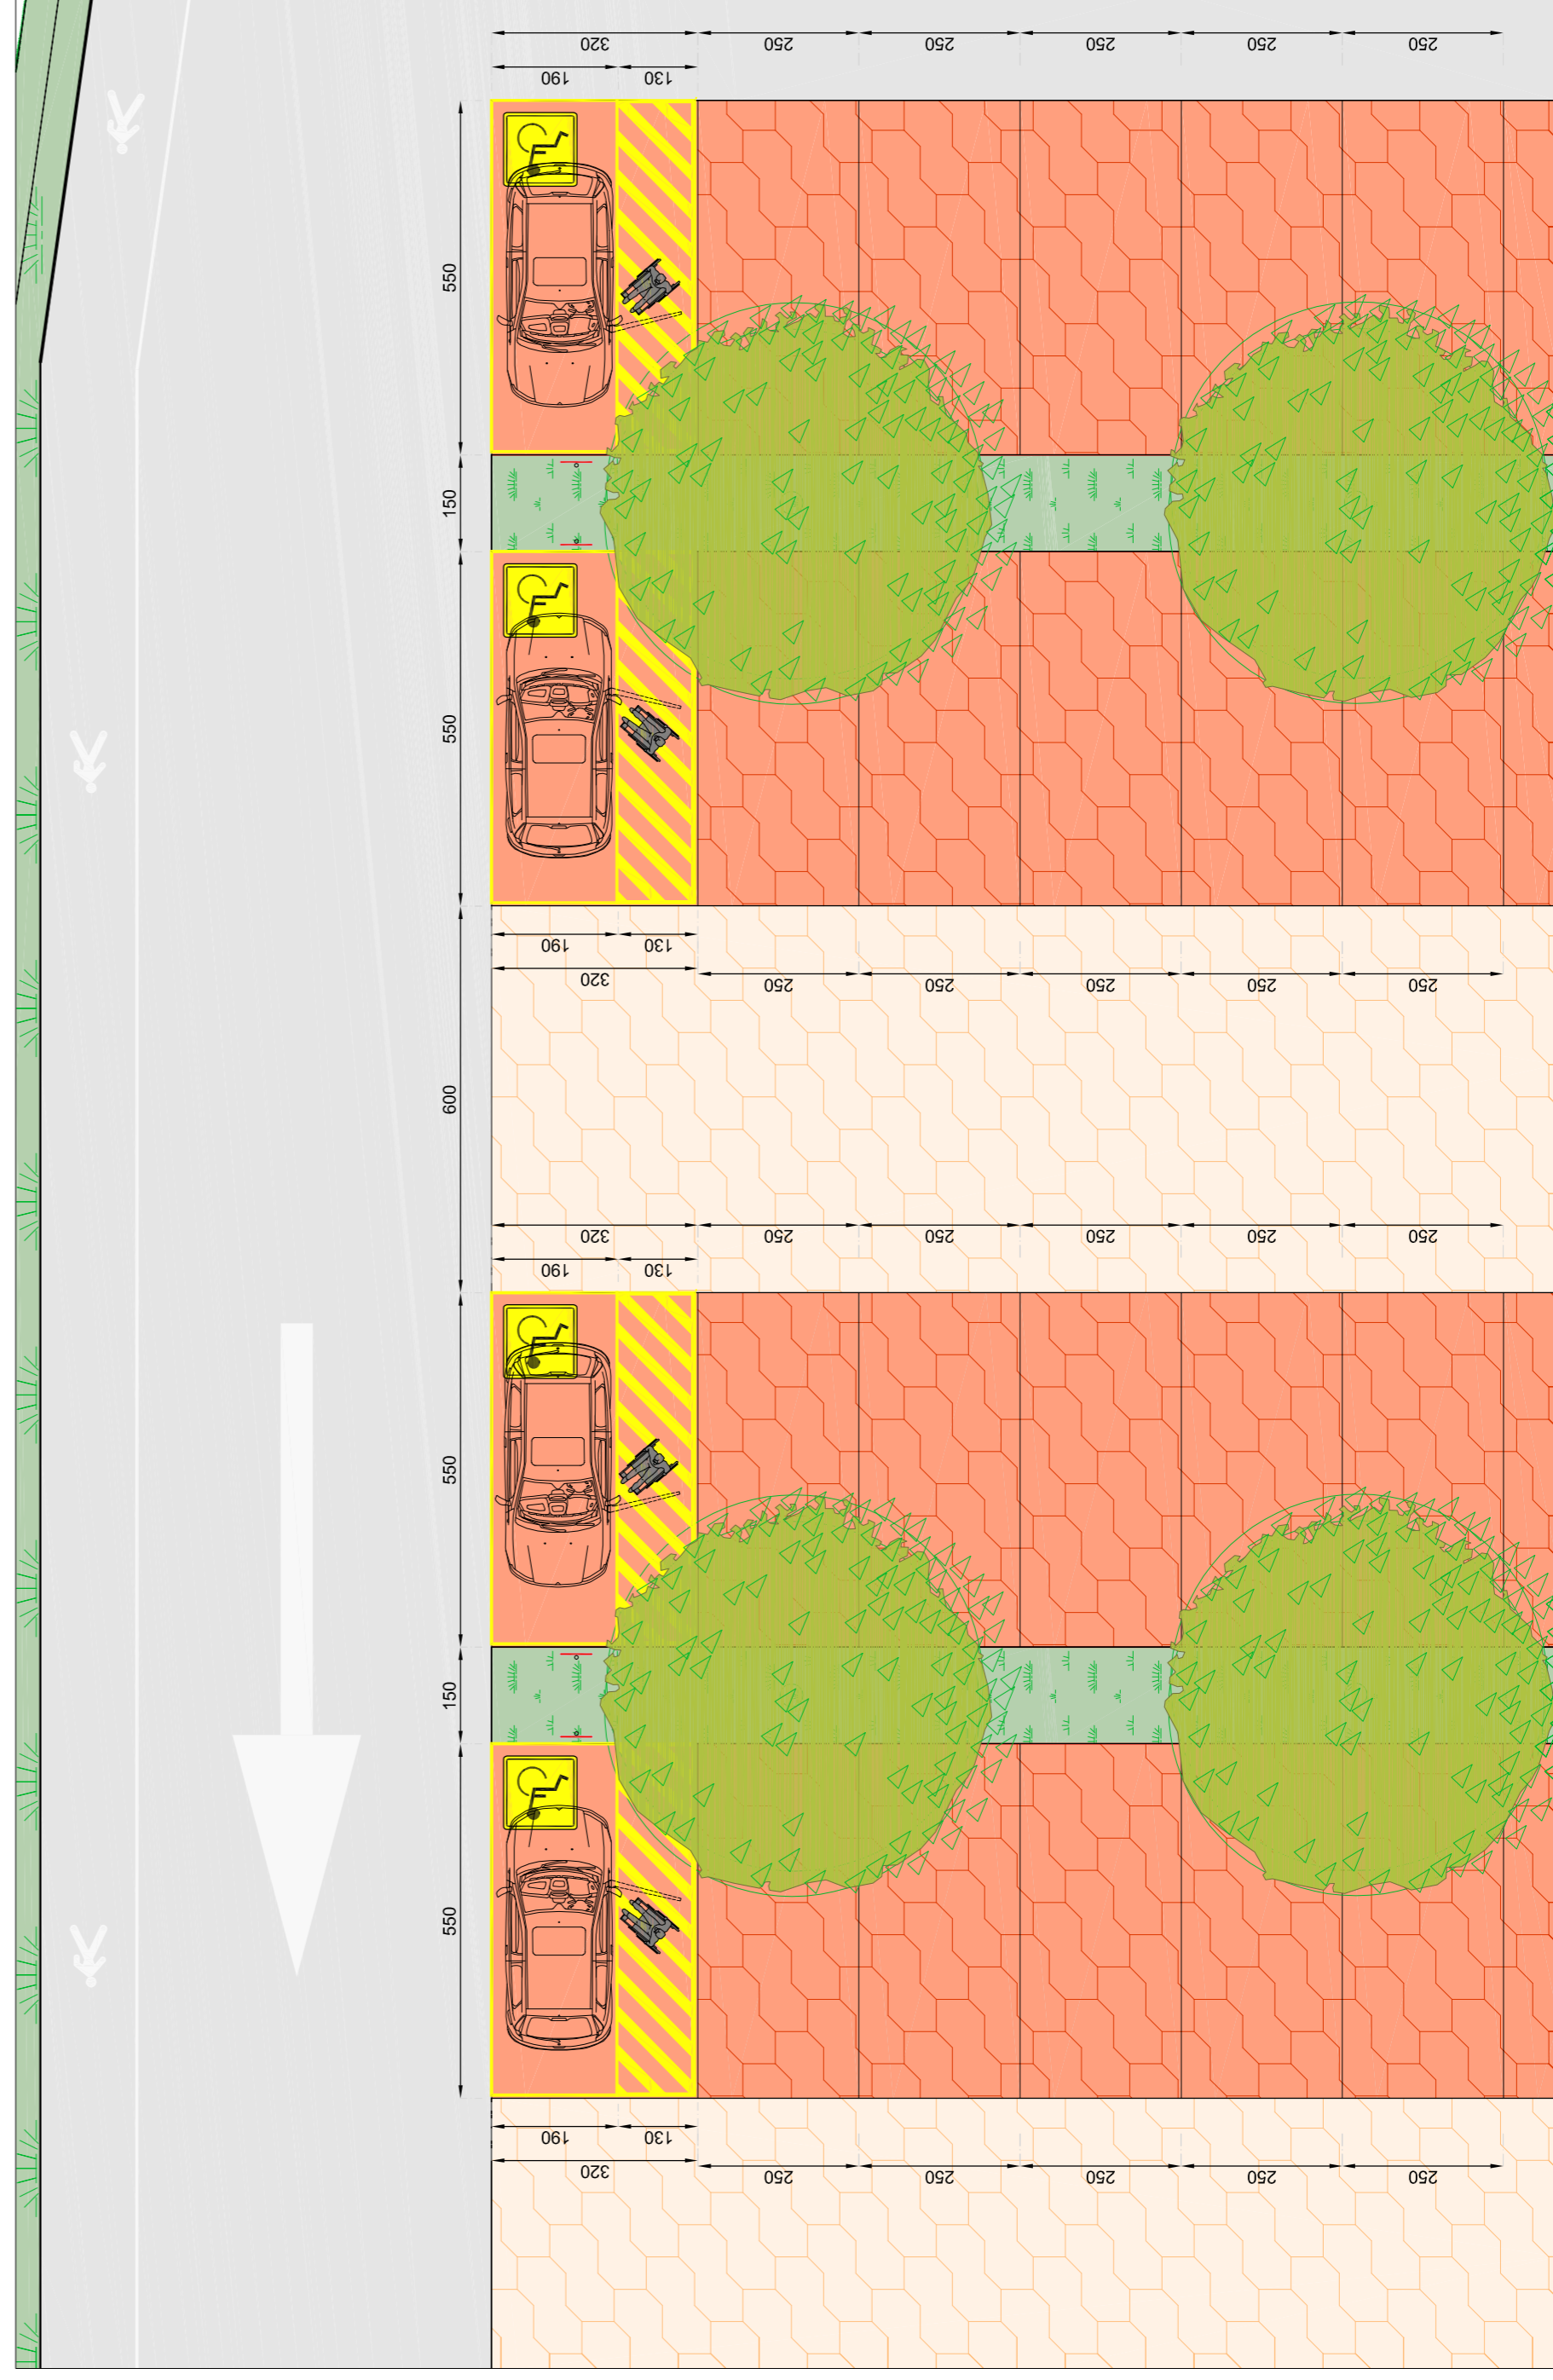

PLANIMETRIA INDIVIDUAZIONE POSTI AUTO RISERVATI - scala 1:100

PROVINCIA DI PADOVA

Comune di Abano Terme

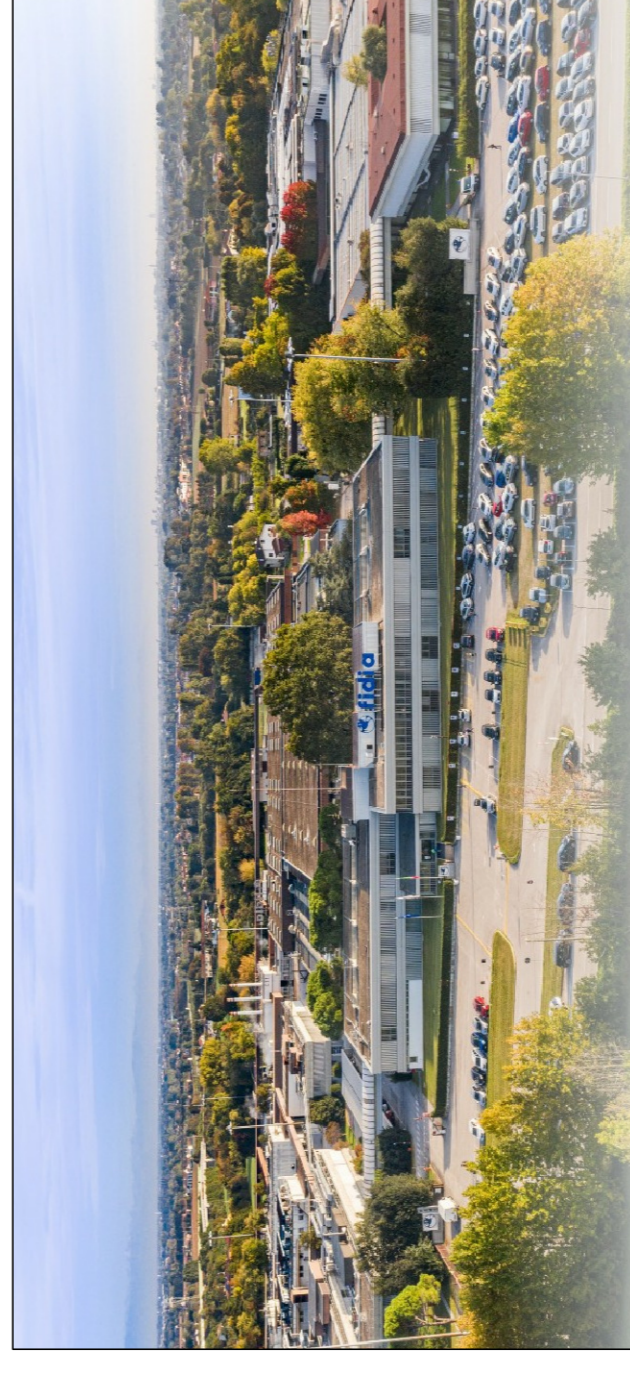

FIDIA FARMACEUTICI S.P.A.
fidia

PIANO URBANISTICO ATTUATIVO DENOMINATO "PN 19"

TAVOLA N°		12	
Titolo Elaborato: Progetto superamento delle barriere architettoniche L. 13/88 e DGRV 1420/11 Planimetria individuazione posti auto riservati Particolare parcheggio			
PROGETTISTA	COLLABORATORI	Scala	1:100 - 1:250
Geom. Alessandro Mason	Dott. Andrea Treu	Data	marzo 2025
Ing. Cristina Licata	Dott. Michele Vincenzi	Data	
	Dott.ssa Chiara Treu	Data	
	P.I. Silla Clementi	Data	