


ELENCO PROPRIETÀ PN 19			
Foglio 10	N.C.T.	N.C.E.U.	Mappali
Proprietà	121		121
Fidia Farmaceutici spa	312 387 388 389 610 632 491 796	610 632 491	
Campagnaro Dino	443 445 472 496		
Campagnaro Giancarla	471		
Campagnaro Dino	153	153	
Borella Diego			
Trevisan Adelleo	696		
Trevisan Gilberto			
Trevisan Nicola			
Vizzino Emanuela			
Borella Diego			
Lazzaretti Emanuela			
Mescalchin Nicola			
Sartori Rosa	662	662	
Signorello Marco			
Trevisan Adelleo			
Trevisan Gilberto			
Trevisan Nicola			
Vizzino Emanuela			
Cacco Antonio	322	322	
Cacco Roberta			
Borella Diego			
Trevisan Gilberto	707		
Vizzino Emanuela			
Sartori Rosa			
Trevisan Adelleo	707		
Trevisan Gilberto			
Trevisan Nicola			
Franceschi Agostino			
Franceschi Carla	493		
Franceschi Rina			
Campagnaro Laura			
De Cicco Adelfano			
Erpetta Sara	746	746	
Giampieretti Marco			
Cacco Maria	14		
Cacco Maria: Paola	320		
Cacco Antonio			
Borella Diego			
Lazzaretti Emanuela			
Mescalchin Nicola			
Sartori Rosa	704	704	
Signorello Marco			
Trevisan Adelleo			
Trevisan Gilberto			
Trevisan Nicola			
Vizzino Emanuela			

Foglio 14	N.C.T.	N.C.E.U.	Mappali
Proprietà	1		
Fidia Farmaceutici spa	23		

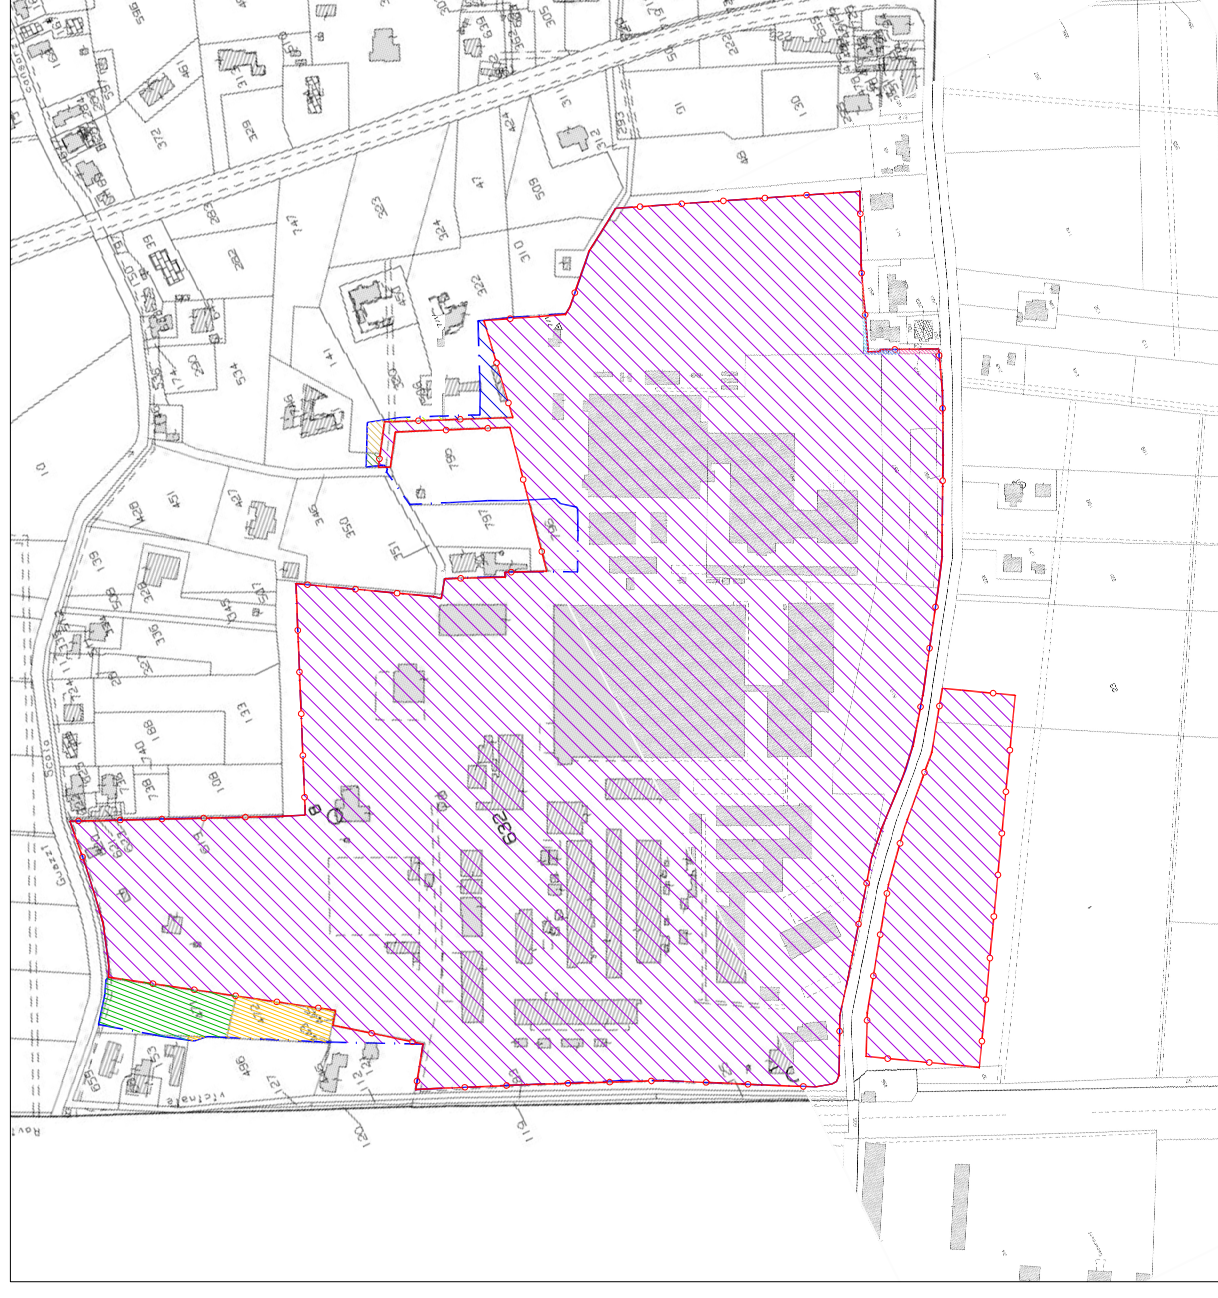


Comune di Abano Terme Fig. 10 part. 387,388,389,610,632,491,796 Fig. 14 part. 1,23

ESTRATTO CATASTALE

PROVINCIA DI PADOVA

Comune di Abano Terme

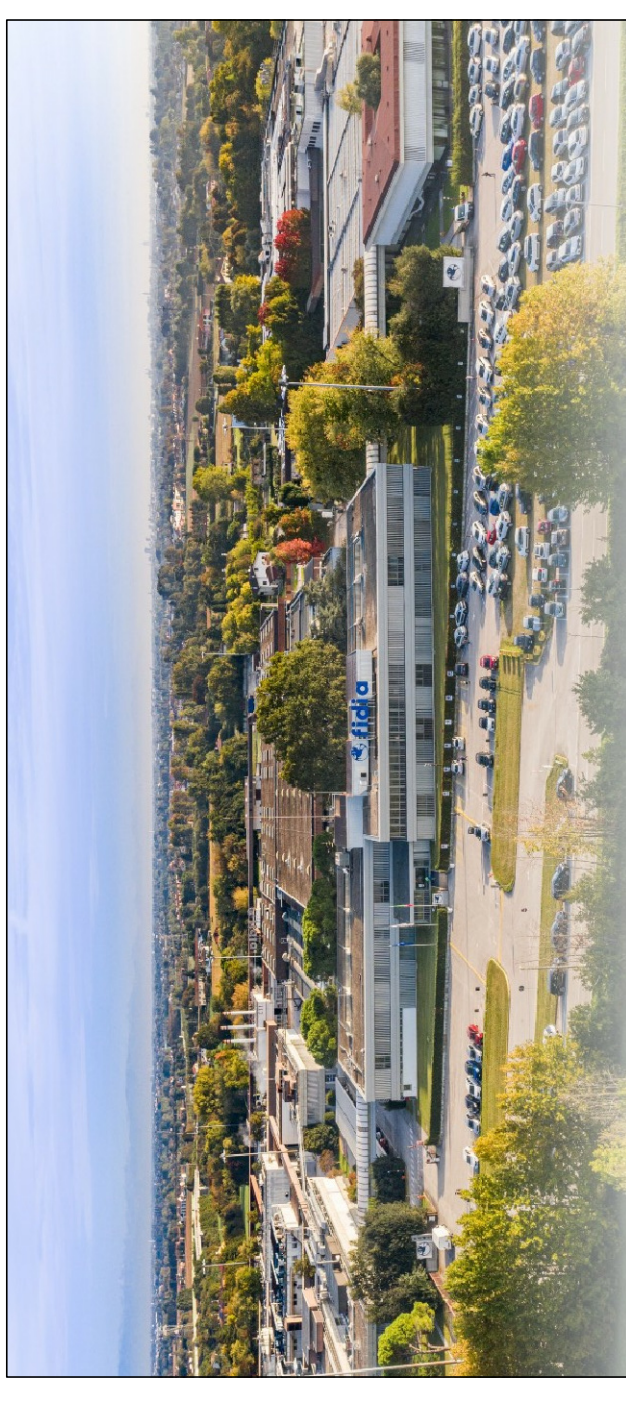

FIDIA FARMACEUTICI S.p.A.



PIANO URBANISTICO ATTUATIVO DENOMINATO "PN 19"

TITOLO ELABORATO:
Particellare
Elenco proprietà PN 19
Estretto Catastale

Tavola N°

1a

PROGETTISTA
Geom. Alessandro Mason
Ing. Cristina Licata

COLLABORATORI
Dott. Andrea Treu
Dott. Michele Vincenzi
Dott.sa Chiara Treu
P.I. Silla Clementi

Scala 1:2000
Data marzo 2025
Data agosto 2025
Data