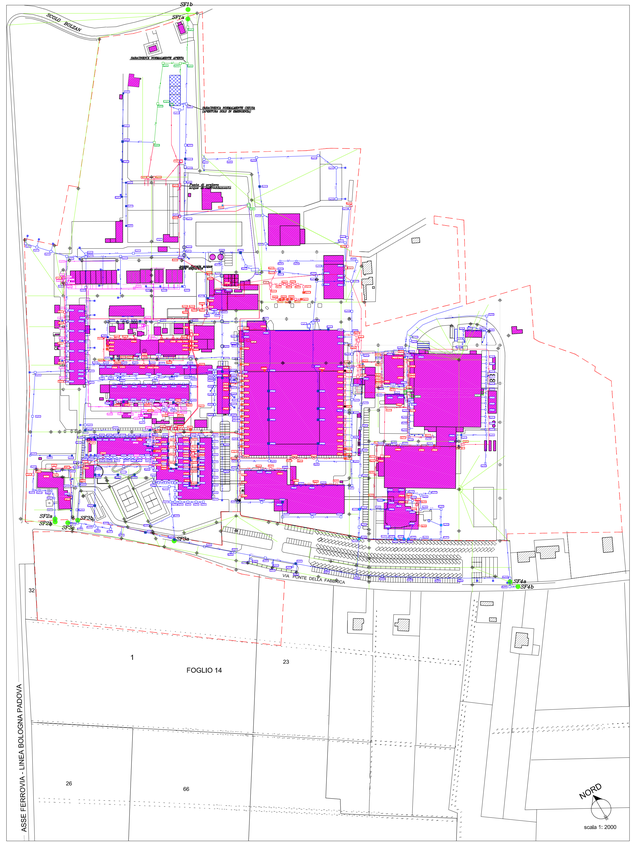

PLANIMETRIA GENERALE

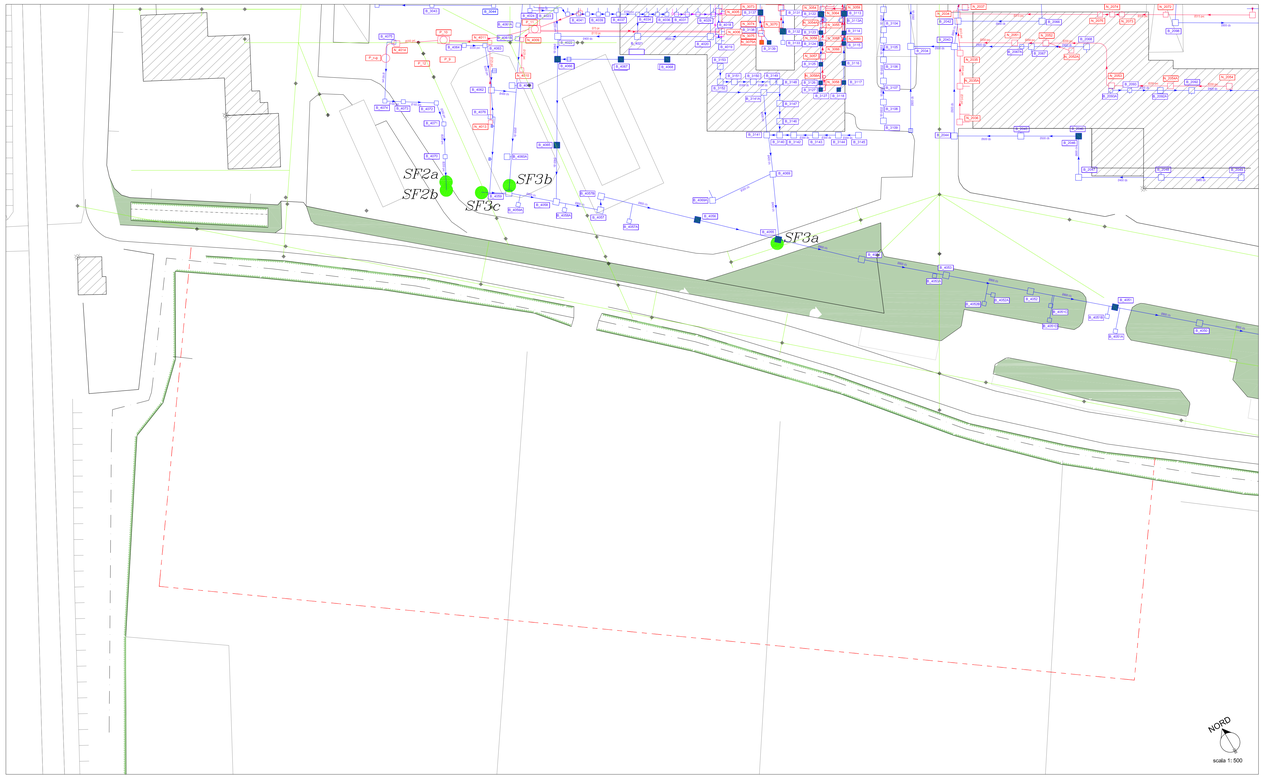

PLANIMETRIA AREA DI INTERVENTO

LEGENDA	
	RETE ACQUE MISTE
	POZZETTO RETE ACQUE MISTE
	POZZO DI SOLLEVAMENTO RETE ACQUE MISTE
M_XXXX	NUMERAZIONE POZZETTI RETE ACQUE MISTE
	RETE ACQUE BIANCHE
	POZZETTO RETE ACQUE BIANCHE
	POZZO DI SOLLEVAMENTO RETE ACQUE BIANCHE
	CADITOIE RETE ACQUE BIANCHE
B_XXXX	NUMERAZIONE POZZETTI RETE ACQUE BIANCHE
	RETE ACQUE NERE
	POZZETTO RETE ACQUE NERE
	POZZO DI SOLLEVAMENTO RETE ACQUE NERE
N_XXXX	NUMERAZIONE POZZETTI RETE ACQUE NERE
	RETE REFLUI CHIMICI
	RETE REFLUI CHIMICI - LINEA IN PRESSIONE
	POZZETTO RETE REFLUI CHIMICI
	POZZO DI SOLLEVAMENTO RETE REFLUI CHIMICI
C_XXXX	NUMERAZIONE POZZETTI RETE REFLUI CHIMICI
Ø160 pvc	DIAMETRO / MATERIALE CONDOTTE
	POZZETTI ACQUE BIANCHE NON VISIBILI
	POZZETTI ACQUE NERE NON VISIBILI
	POZZETTI REFLUI CHIMICI NON VISIBILI
	POZZETTI DI ISPEZIONE
	POZZETTI CON TUBAZIONE PASSANTE
SFxx	PUNTO DI SCARICO FINALE

PROVINCIA DI PADOVA

Comune di Abano Terme

FIDIA FARMACEUTICI S.p.A.

fidia

PIANO URBANISTICO ATTUATIVO DENOMINATO "PN 19"

TITOLO ELABORATO

Rilievo planimetrico generale
Reti esistenti
Acque meteoriche

Tavola N°

5

PROGETTISTA

Geom. Alessandro Mason

Ing. Cristina Licata

COLLABORATORI

Dott. Andrea Treu

Dott. Michele Vincenzi

Dott.sa Chiara Treu

P.I. Silla Clementi

Scala 1:2000 - 1:500

Data marzo 2025

Data

Data

File: L:\dropbox\work\clients\F141_fidia\19_pian\legge05\0_pua modifica (rendita schede pn 19)\legge2025_02_13_tavola proposta modifica d'ambito - rev_02.dwg