Dettagli Percorso Stradale (indicativo)

scala 1:10

Viabilità Principale

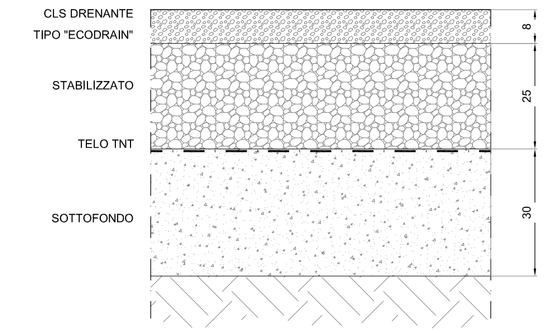

Dettagli Parcheggi (indicativo)

scala 1:10

Viabilità Secondaria e Stalli

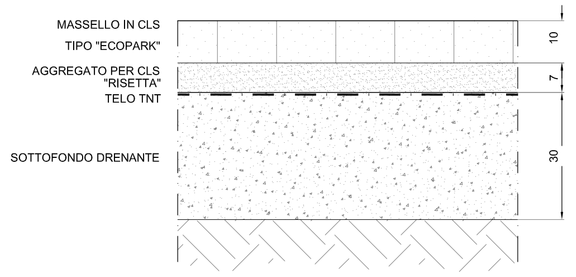

Dettaglio Corpi illuminanti

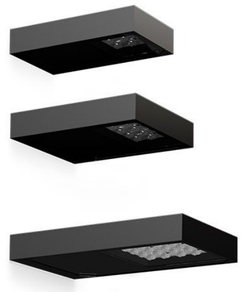

Caratteristiche generali
Descrizione: apparecchio LED
Classe d'isolamento: classe II
Tensione nominale: 220-240 V 50/60 Hz
Grado di protezione: IP66
Protezione contro gli urti: IK10
Dispositivo di protezione surge: integrato 10kV-10kA. Type 3, equipaggiato con LED di segnalazione e termofusibile per disconnessione a fine vita;
tenuta all'impulso CL II 10kV DM
Fattore di potenza: > 0.9
Temperatura ambiente Ta: -30°C +50°C
Peso: 6.00 kg
Superficie esposta max: 0,10 m²
Superficie esposta laterale: 0,02 m²
Protezione da sovratensioni modo comune: 10 kV
Protezione da sovratensioni modo differenziale: 10 kV
Driver: integrato
Marchi e Certificazioni: ENEC / CE

Dettaglio barriera automatica

Caratteristiche tecniche:
Tensione di alimentazione di rete: 220-240V~ 50/60 Hz
Motore elettrico: Asincrono monofase
Velocità di rotazione motore: 1.400 rpm (*)
Potenza max: 220 W
Coppia max: 0 ÷ 400 Nm (*)
Portata gruppo motore-pompa: 1.5 lpm (*)
Tipo di materiale: Acciaio
Tipo di trattamento: Primer anticorrosivo 100 microns + Verniciatura in poliestere RAL 2004 – RAL 9006
Encoder: No – sicurezza oleodinamica antischiacciamento
Tipo di rallentamento: Elettronico – Regolabile
Tipo di asta: Rettangolare – Rettangolare con siepe – Rettangolare articolata – Tonda con luci
Temperatura ambiente di esercizio: -20°C + +55°C
Termoprotezione: 120°C
Raffreddamento: –
Grado di protezione: IP44
Peso: 34 Kg
Tipo di olio: FAAC HP OIL
Dimensioni (LxPxH): 270 x 140 x 1015 mm
Lunghezza max asta: 5 m
Tempo di apertura: 5.7 s (90°)
Frequenza di utilizzo: 50%
Apparecchiatura elettronica: 615BPR incorporata

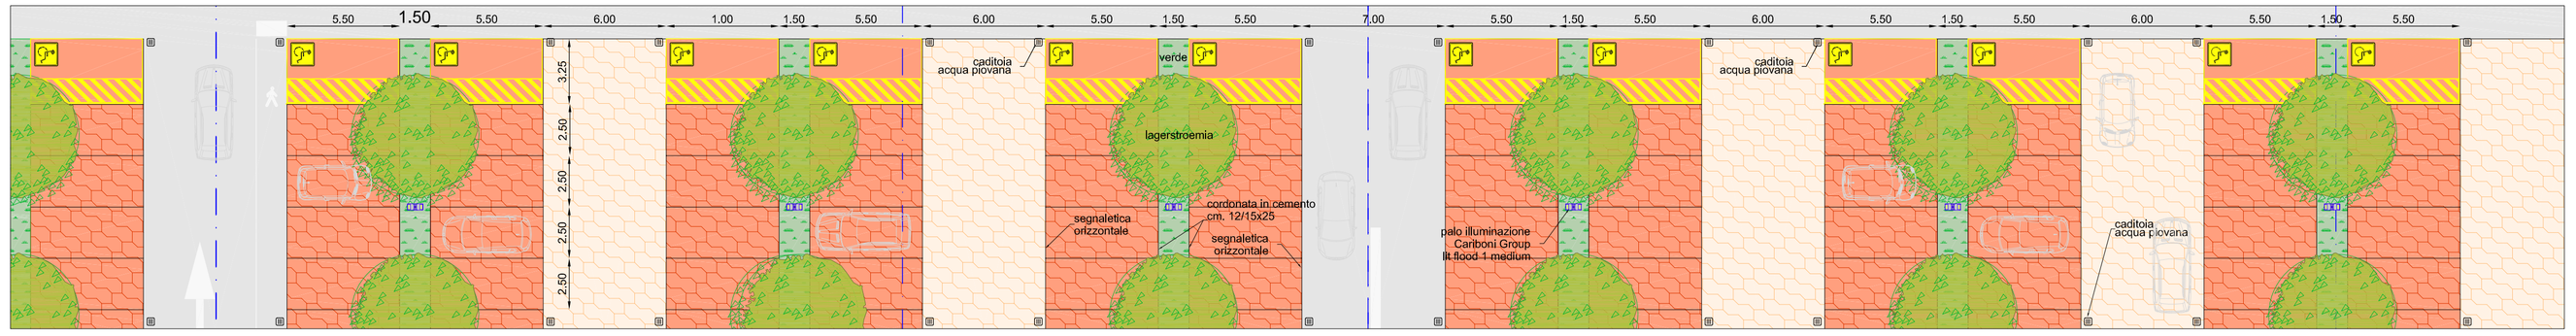

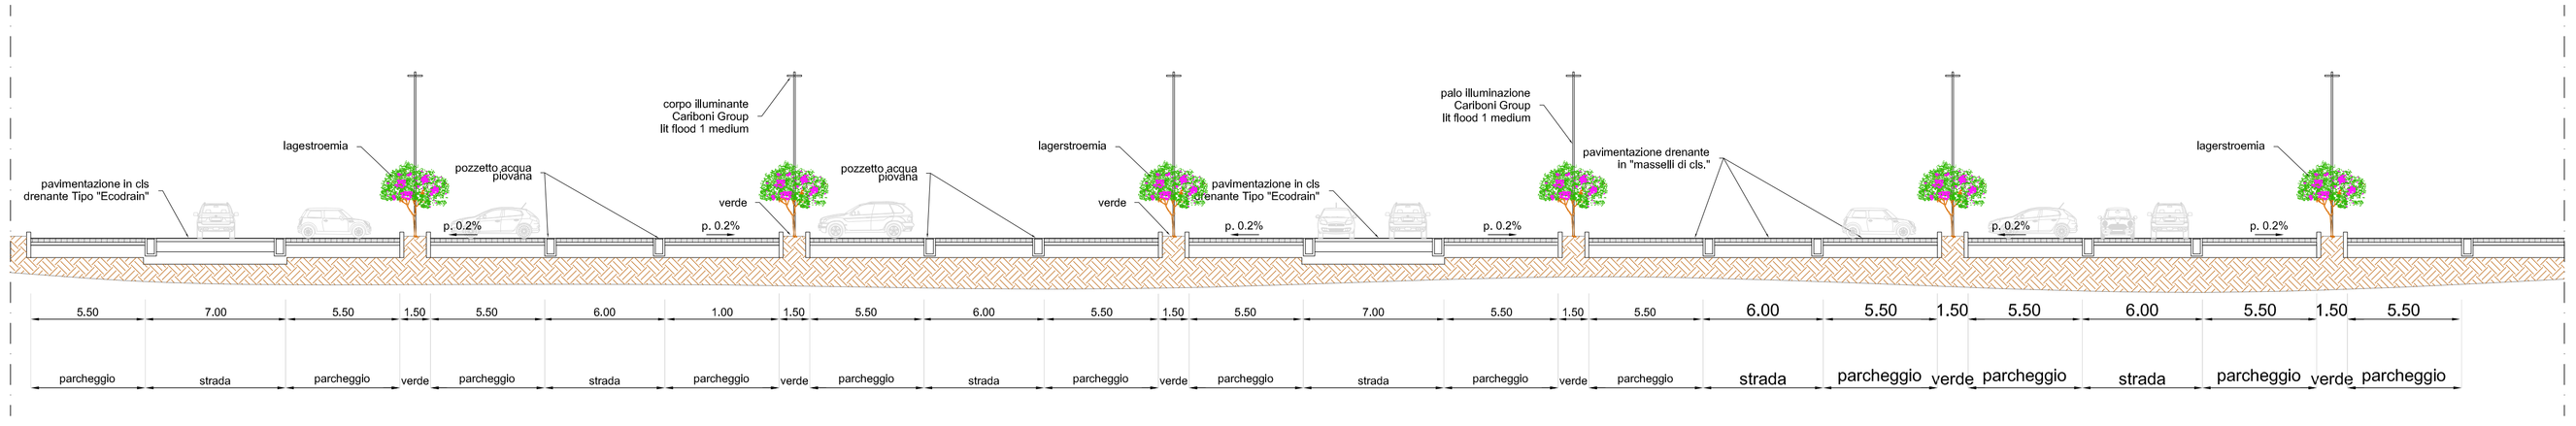

PLANIMETRIA DI PROGETTO

Legenda Lagerstroemia indica

Lagerstroemia indica

Morfologia: la Lagerstroemia indica è un albero o un arbusto con più fusti. Ha piccole foglie obovate verde scuro, un bel tronco con corteccia maculata tra il grigio e il marrone chiaro e una lunghissima fioritura estiva, di solito sul rosa.

Impiego: nei parchi, nei giardini, nelle aree stradali e parcheggi

Habitat: originario della Cina è molto diffuso nell'Italia del nord.

Esposizione: da pienamente soleggiata a soleggiata.

Legenda Fraxinus ornus

Fraxinus ornus

Morfologia: Il Fraxinus ornus albero caducifoglio o arbusto alto fino a 15-20 m con corteccia inizialmente grigio-verdognola e liscia, poi più scura e screpolosa. Foglie lunghe fino a 25 cm, composte da 5-9 foglioline lanceolate; fiori profumati, con piccoli petali bianchi, riuniti in grandi pannocchie. I frutti sono delle noci alate, ellittico-spatolate che maturano in settembre-ottobre. Periodo di fioritura: aprile-maggio.

Impiego: Dotato di un legno molto elastico, l'ornielło veniva spesso usato nei vigneti come sostegno per i filari di vite.

habitat: frequente in boschi termofili di latifoglie, in Italia presente in tutte le regioni.

Esposizione: Predilige un'esposizione in pieno sole o a mezz'ombra. Specie rustica, sopporta temperature che raggiungono i -15°/-20°C.

Legenda Acero campestre

Acero campestre

Morfologia: Albero o arbusto di media altezza (da 3 a 15 m) dalla forma conico ovoidale o arrotondata. Diametro della chioma da 8 a 12m. L'acero campestre cresce solitamente come arbusto o piccolo albero ai margini del bosco. Presenta corteccia suberosa. Il suo legno ha una bella venatura. La foglia è piccola, palmata con 5 lobi.

Impiego: Albero forestale, adatto al consolidamento di ghiaioni e di pendii e alla costituzione di schermi visivi, barriere antirumore e frangivento. Offre riparo per gli uccelli. Specie di interesse apistico, adatta per il verde pubblico (parchi, aree cittadine e stradali).

Habitat: Alpi, Europa, Europa meridionale, Europa sud-orientale, Asia anteriore, Asia minore

Esposizione: Predilige esposizioni soleggiate o a mezzombra e climi da caldi a freschi. Resiste alla siccità ma teme i ristagni idrici.

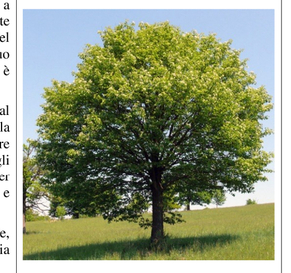

Dettaglio alberature in Progetto

PROVINCIA DI PADOVA

Comune di Abano Terme

FIDIA FARMACEUTICI S.p.A.

fidia

PIANO URBANISTICO ATTUATIVO DENOMINATO "PN 19"

TITOLO ELABORATO		Tavola N°
Planimetria sistemazione esterna Sezioni e particolari Progetto		8
PROGETTISTA Geom. Alessandro Mason Ing. Cristina Licata	COLLABORATORI Dott. Andrea Treu Dott. Michele Vincenzi Dott.sa Chiara Treu P.I. Silla Clementi	Scala 1:10 - 1:500 Data marzo 2025 Data Data

File: I:\dropbox\archivio\clienti\241_fidia\19_parcheggio\00_aua modifica d'ambito scheda pn 19\disegni\2025_02_13_lavola proposta modifica d'ambito - rev_02.dwg