Comune di Abano Terme

COMPARTO URBANISTICO AREA CENTRALE
ABANO CIVITAS_ISOLATO A
AMBITO DI VARIANTE 8, LOTTO I

VARIANTE PUNTUALE AL PUA

01

PROGETTO: Variante Puntuale al PUA

PLANIVOLUMETRICO
PIANTA DELLE COPERTURE

Rilievo	scala 1:300
● Progetto	Novembre 2024
Comparazione (R+P)	Rev.01

COMMITTENTE

CONDOMINIO CIVICO 54
Abano Terme, via Matteotti 54

PROGETTO ARCHITETTONICO

Giovanni Furlan Architetto
via Marzia 20, Abano Terme
www.giovannifurlan.it

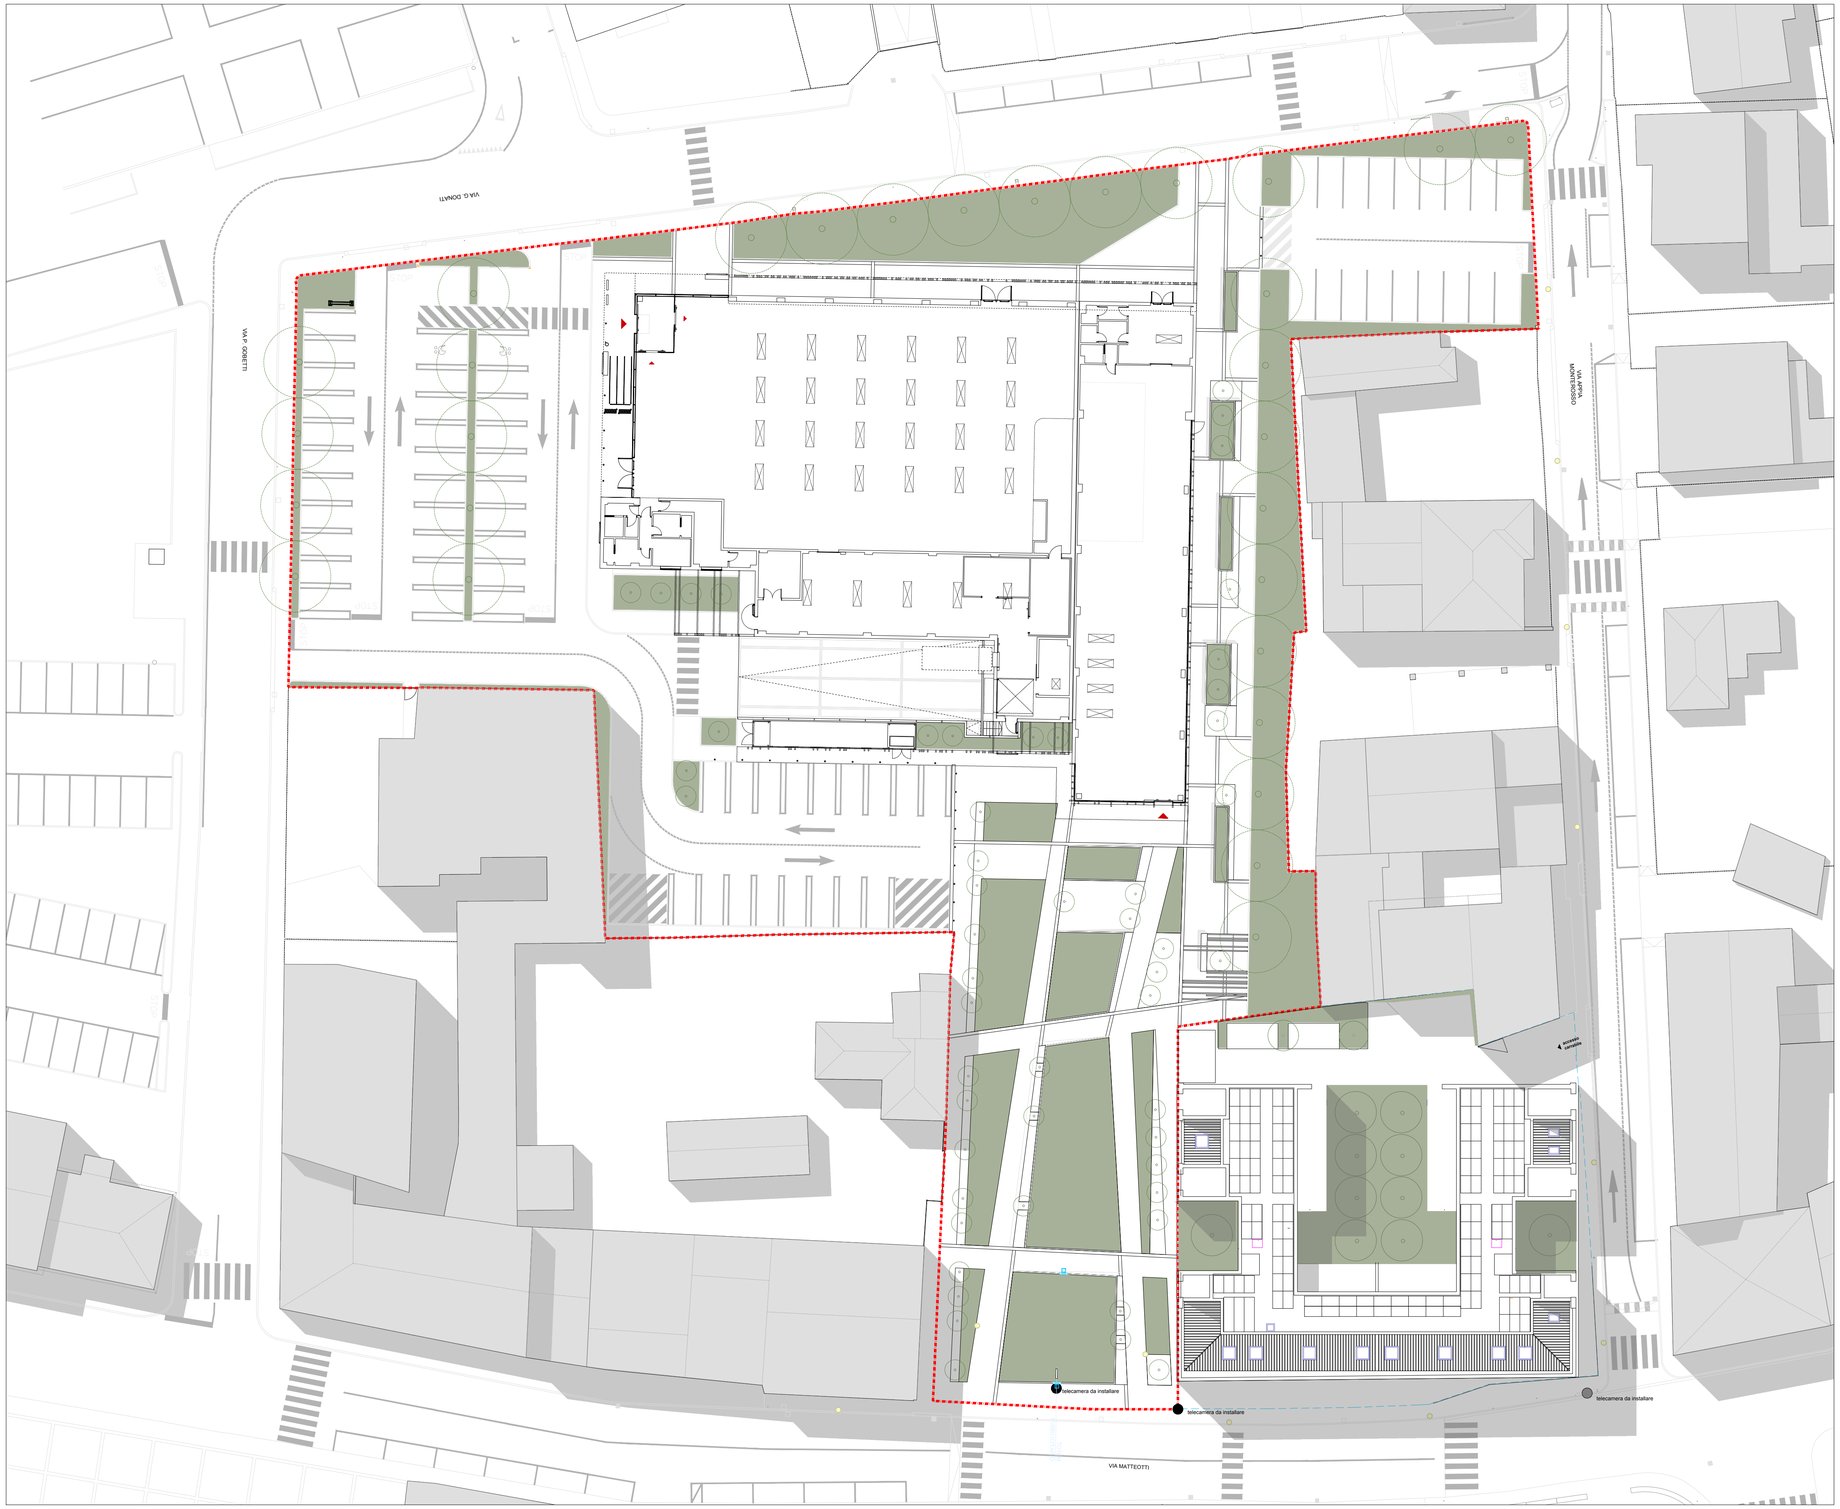

STATO DI PROGETTO - PLANIVOLUMETRICO